



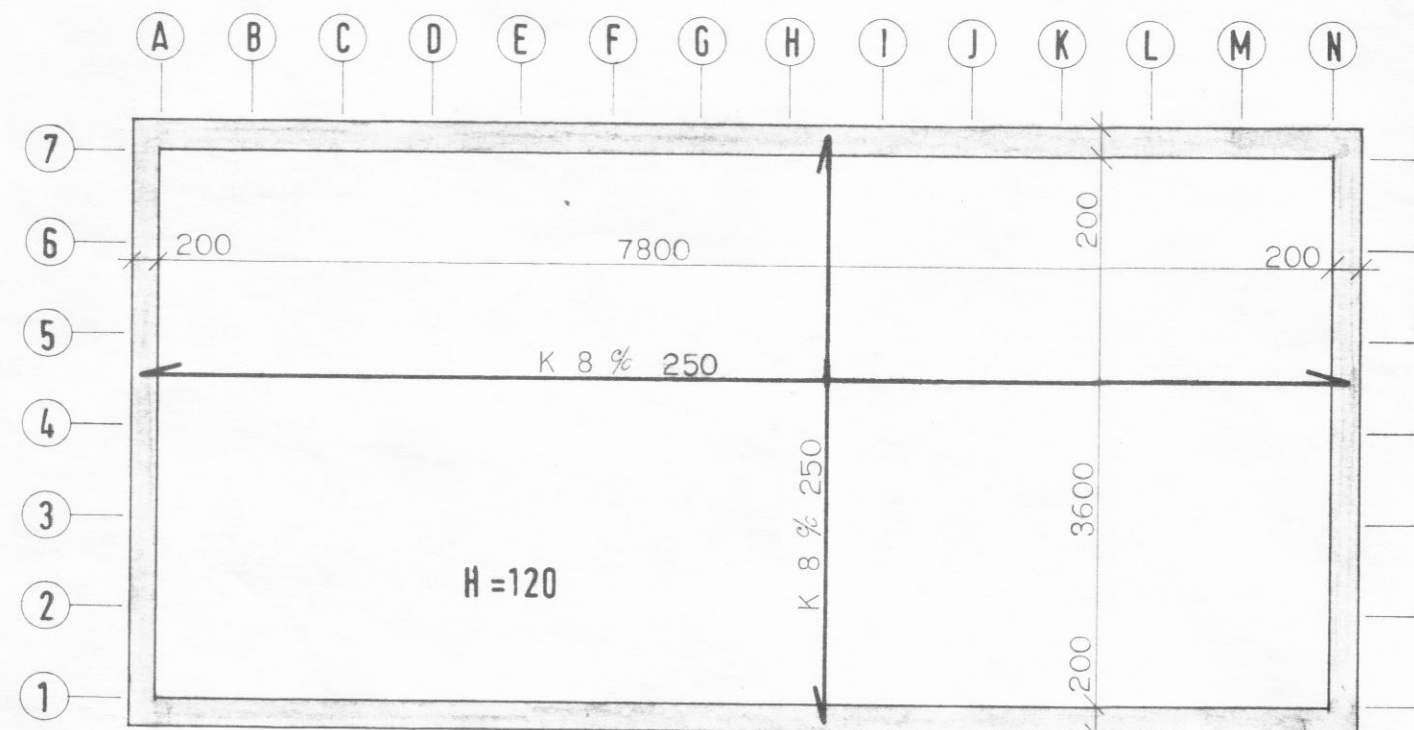


UNDIRSTÖÐUR.

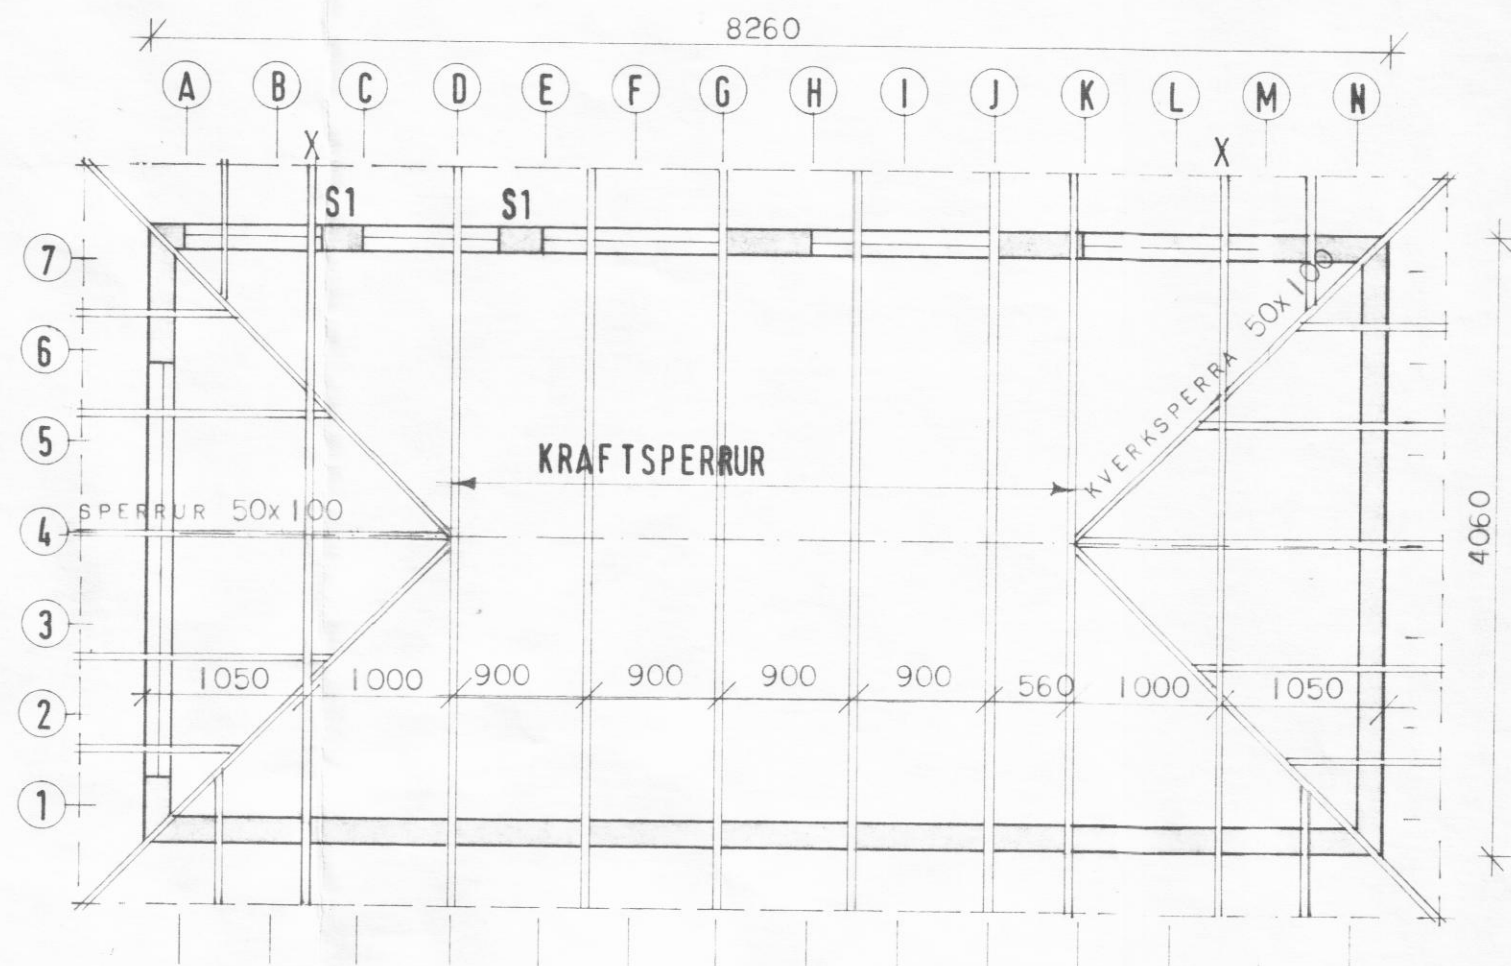



KRAFTSPERRUR, grunnmynd.

SÚLA S1

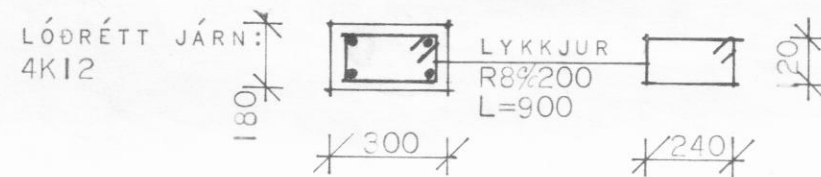


LYKKJUR R8%200 L=900

snid b-b

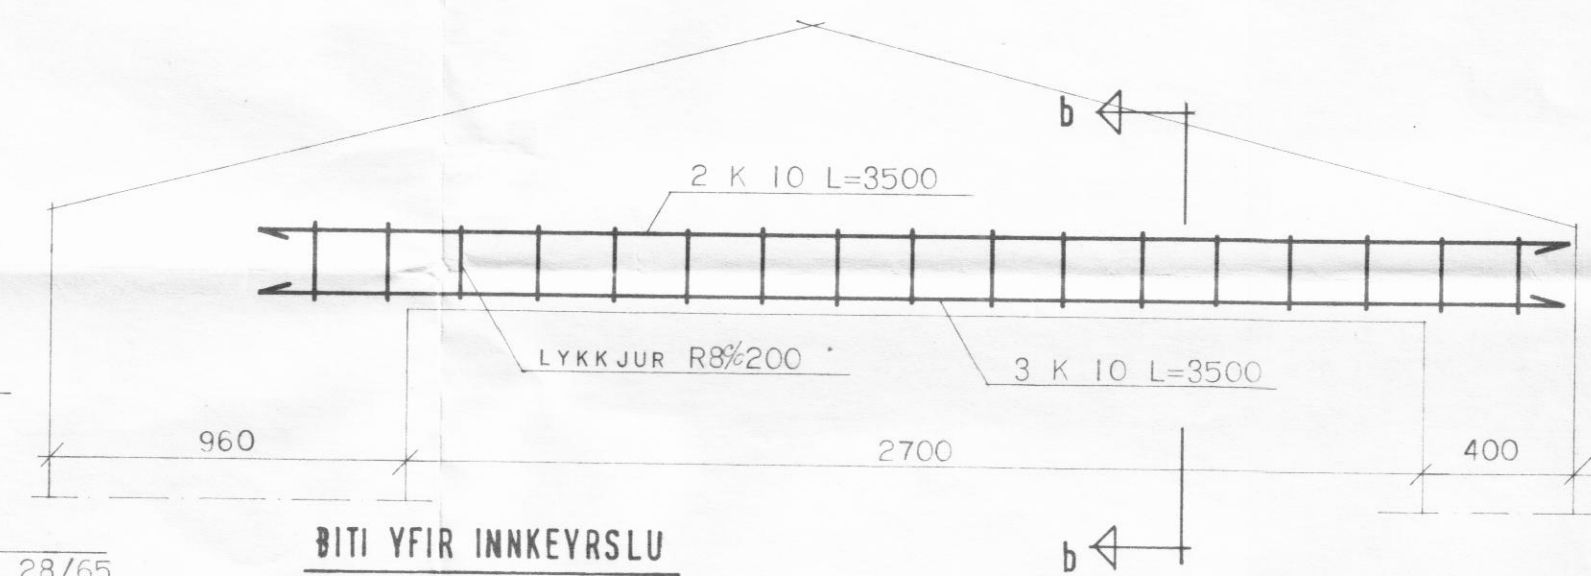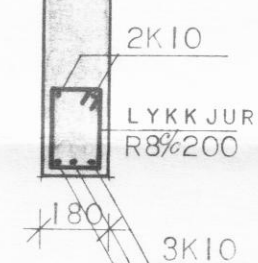

BITI YFIR INNKEYRSLU

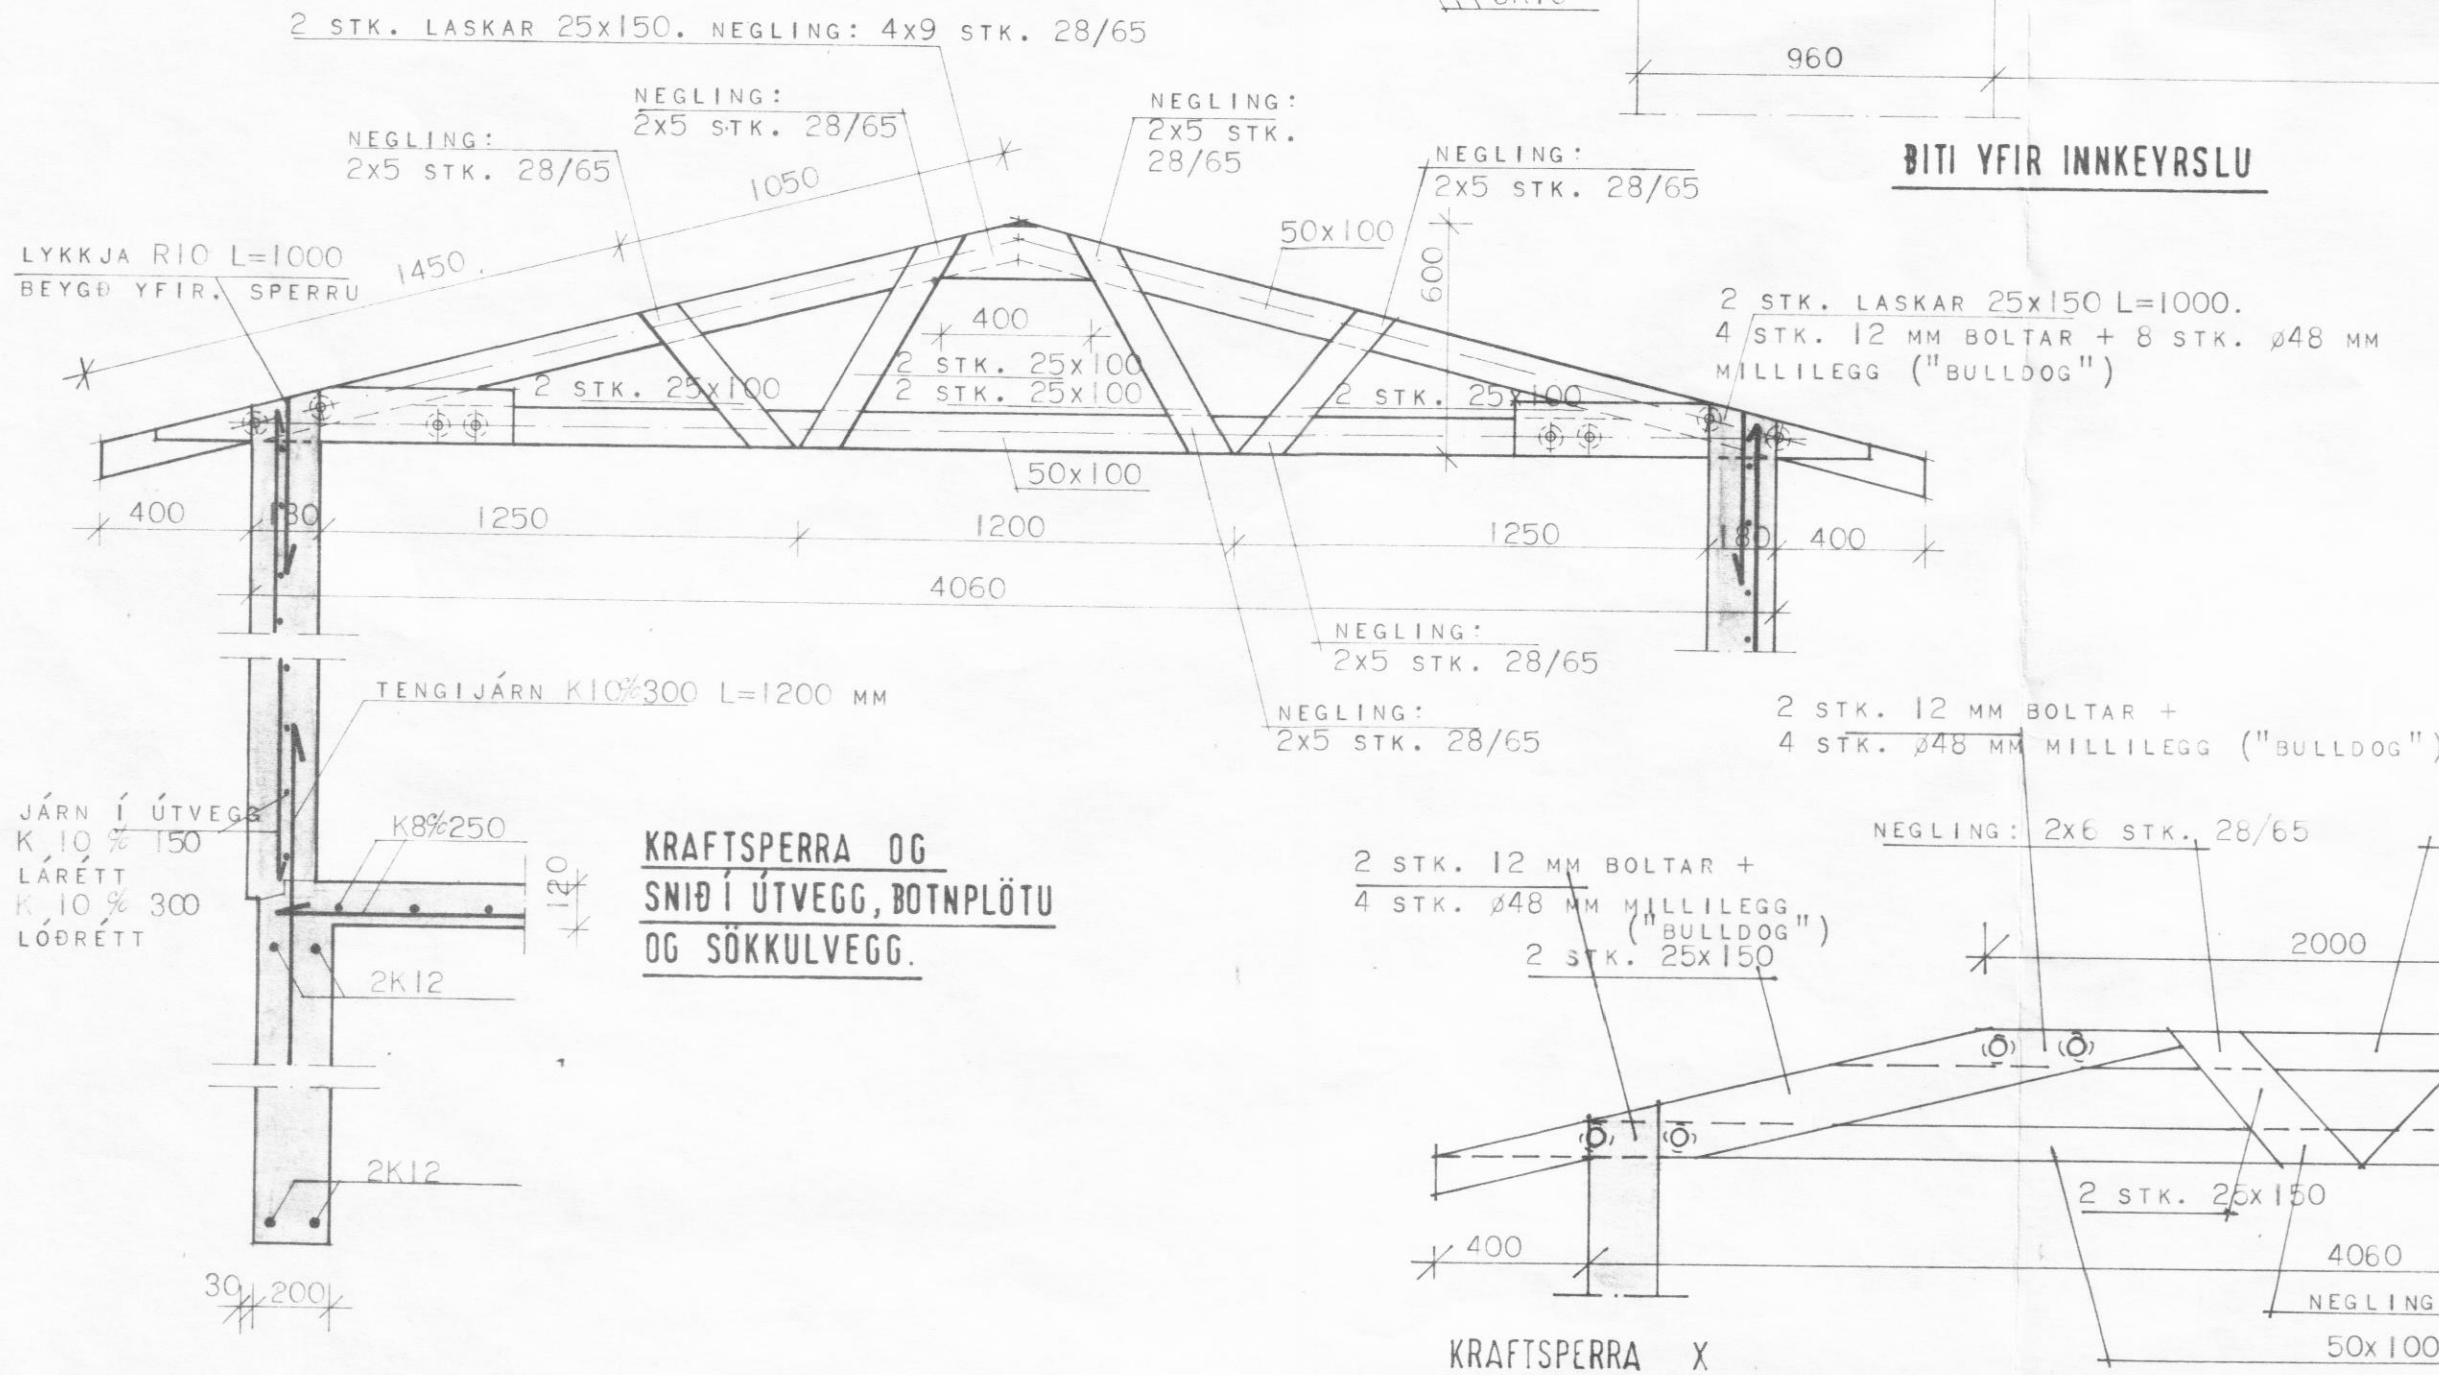

SKÝRINGAR:

GRAFA SKAL FYRIR UNDIRSTÖÐUVEGGJUM NIÐUR Á FASTAN BOTN OG HREINSA VEL UNÐAN VEGGJUM. ÁÐUR EN MÓT ERU SMÍÐUÐ. GRAFA SKAL ALLAN LAUSAN JARÐVEG ÚR GRUNNI OG FYLLA Í STAÐINN MEÐ BURÐAR-GÓÐRI FYLLINGU, T.D. MOLDARLAUSRI MÖL EÐA GRÚS, OG ÞJAPPA HANA Í HÆFILEGA ÞYKKUM LÖGUM, ÞANNIG AÐ GÓÐ ÞJÖPPUN NÁIST. DÝPT Á UNDIRSTÖÐUM SKAL VERA MINNST 1,2 M NIÐUR FYRIR ENDANLEGT JARÐVEGSYFIRBORÐ, NEMA EF KLÖPP ER OFAR Í GRUNNI, ÞÁ SKAL DÝPT VERA MINNST 0,3M.

STEYPUGÆÐI ERU S200 SKV. ÍSLENSKUM STAÐLI ÍST 10. SIGMÁL STEYPU ER 50-100 MM. BENDISTÁL ER KAMBSTÁL Ks40 MEÐ FLOTSPENNUN FY=400 N/MM², AÐKENNT MEÐ K Á TEIKNINGU OG SLÉTT STÁL St37 MEÐ FLOTSPENNUN FY=230 N/MM², AÐKENNT MEÐ R Á TEIKNINGU. JÁRN Í VEGGJUM: K10%150 LÁRÉTT K10%300 LÓÐRÉTT UPP MEÐ OG UNDIR OP KOMI 2K10 OG YFIR OP 3K10, NEMA ANNAD SÉ TEKID FRAM Á TEIKNINGU.

TIMBURGÆÐI ERU T20 SKV. NORSKUM STÖÐLUM NS 3470 OG NS 3080. BERA SKAL FÚAVARNAREFNI Á ALLA ENDA OG SAMSEYTI SVO OG ÞAÐ TIMBUR SEM LIGGUR AÐ STEYPU.

MÁTLÍNUR 1-7 OG A-N ERU MEÐ 600 MM MILLIBILI. MÁTLÍNUR 1 OG 7 OG A OG N ERU 50 MM FRÁ INNBRÚN STEYPTS VEGGJAR, (Þ.E. Í MIÐRI EINANGRUN).

ÖLL ÓMERKT MÁL ERU Í MM.

ATH: Í HVERT SPERRUBIL KOMI Ø25 MM PLASTRÖR TIL LOFTRÆSTINGAR.

HÚSNÆÐISSTOFNUN RÍKISINS LAUGAVEGI 77, REYKJAVÍK SÍMI 28500

VERK NR. **S.50.** TEIKN. NR. **003.B**

HRINGTÚN 7, DALVÍK.

BÍLGEYMSLA:

HANNAÐ	GJG:	STAÐFERT
REIKNAD	GJG:	VFIRFARID
TEIKNAD	GJG:	
KVARÐI	L:50	

71-03