


N O R Ð U R

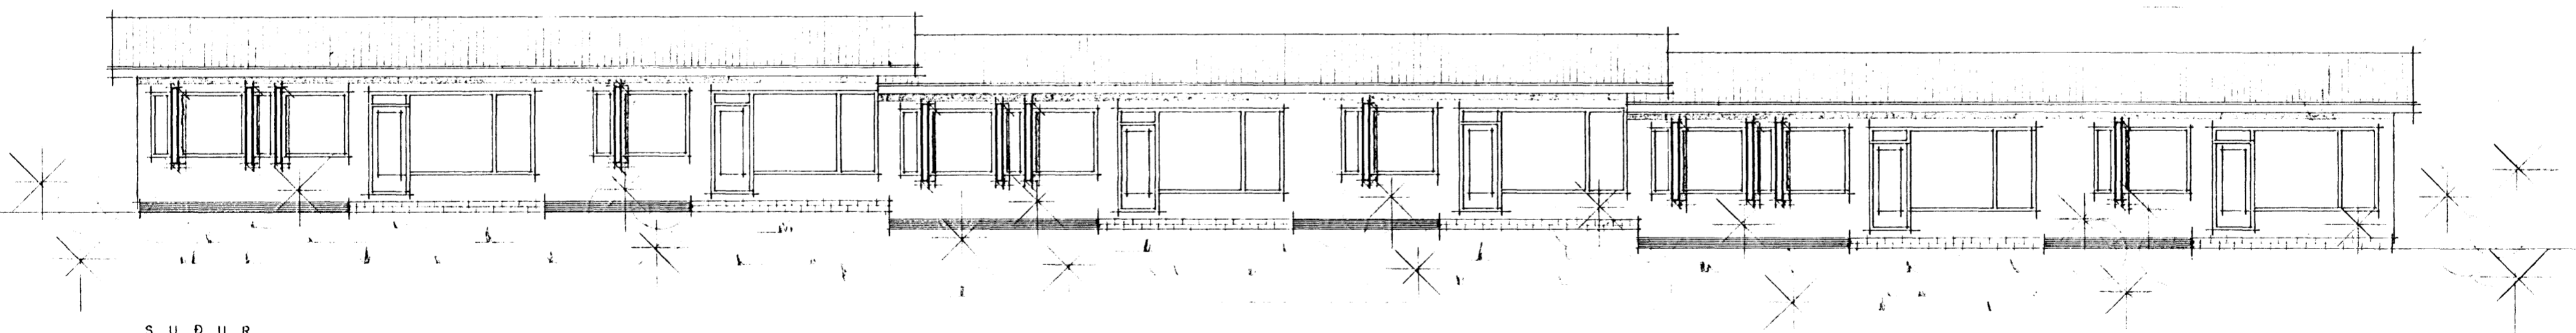

S U Ð U R

VERKAMANNABÚSTAÐIR Á DALVÍK	HÚSNÆÐISMÁLASTOFNUN RÍKISINS.	
ÚTLITSMYNDRMÁL 1:100	BLAÐ NR. 2	VERK NR. 7201
SIGURÐUR GUÐMUNDSSON. SIGURÐUR P. KRISTJÁNSSON. GUÐMUNDUR HJÁLMARSSON. BJÖGGVIN R. HJÁLMARSSON.	1972 <i>Sigurður Guðmundsson</i> <i>Björgvin R. Hjálmarsson</i>	