





Neysluvatnslögn Mkv. 1:50

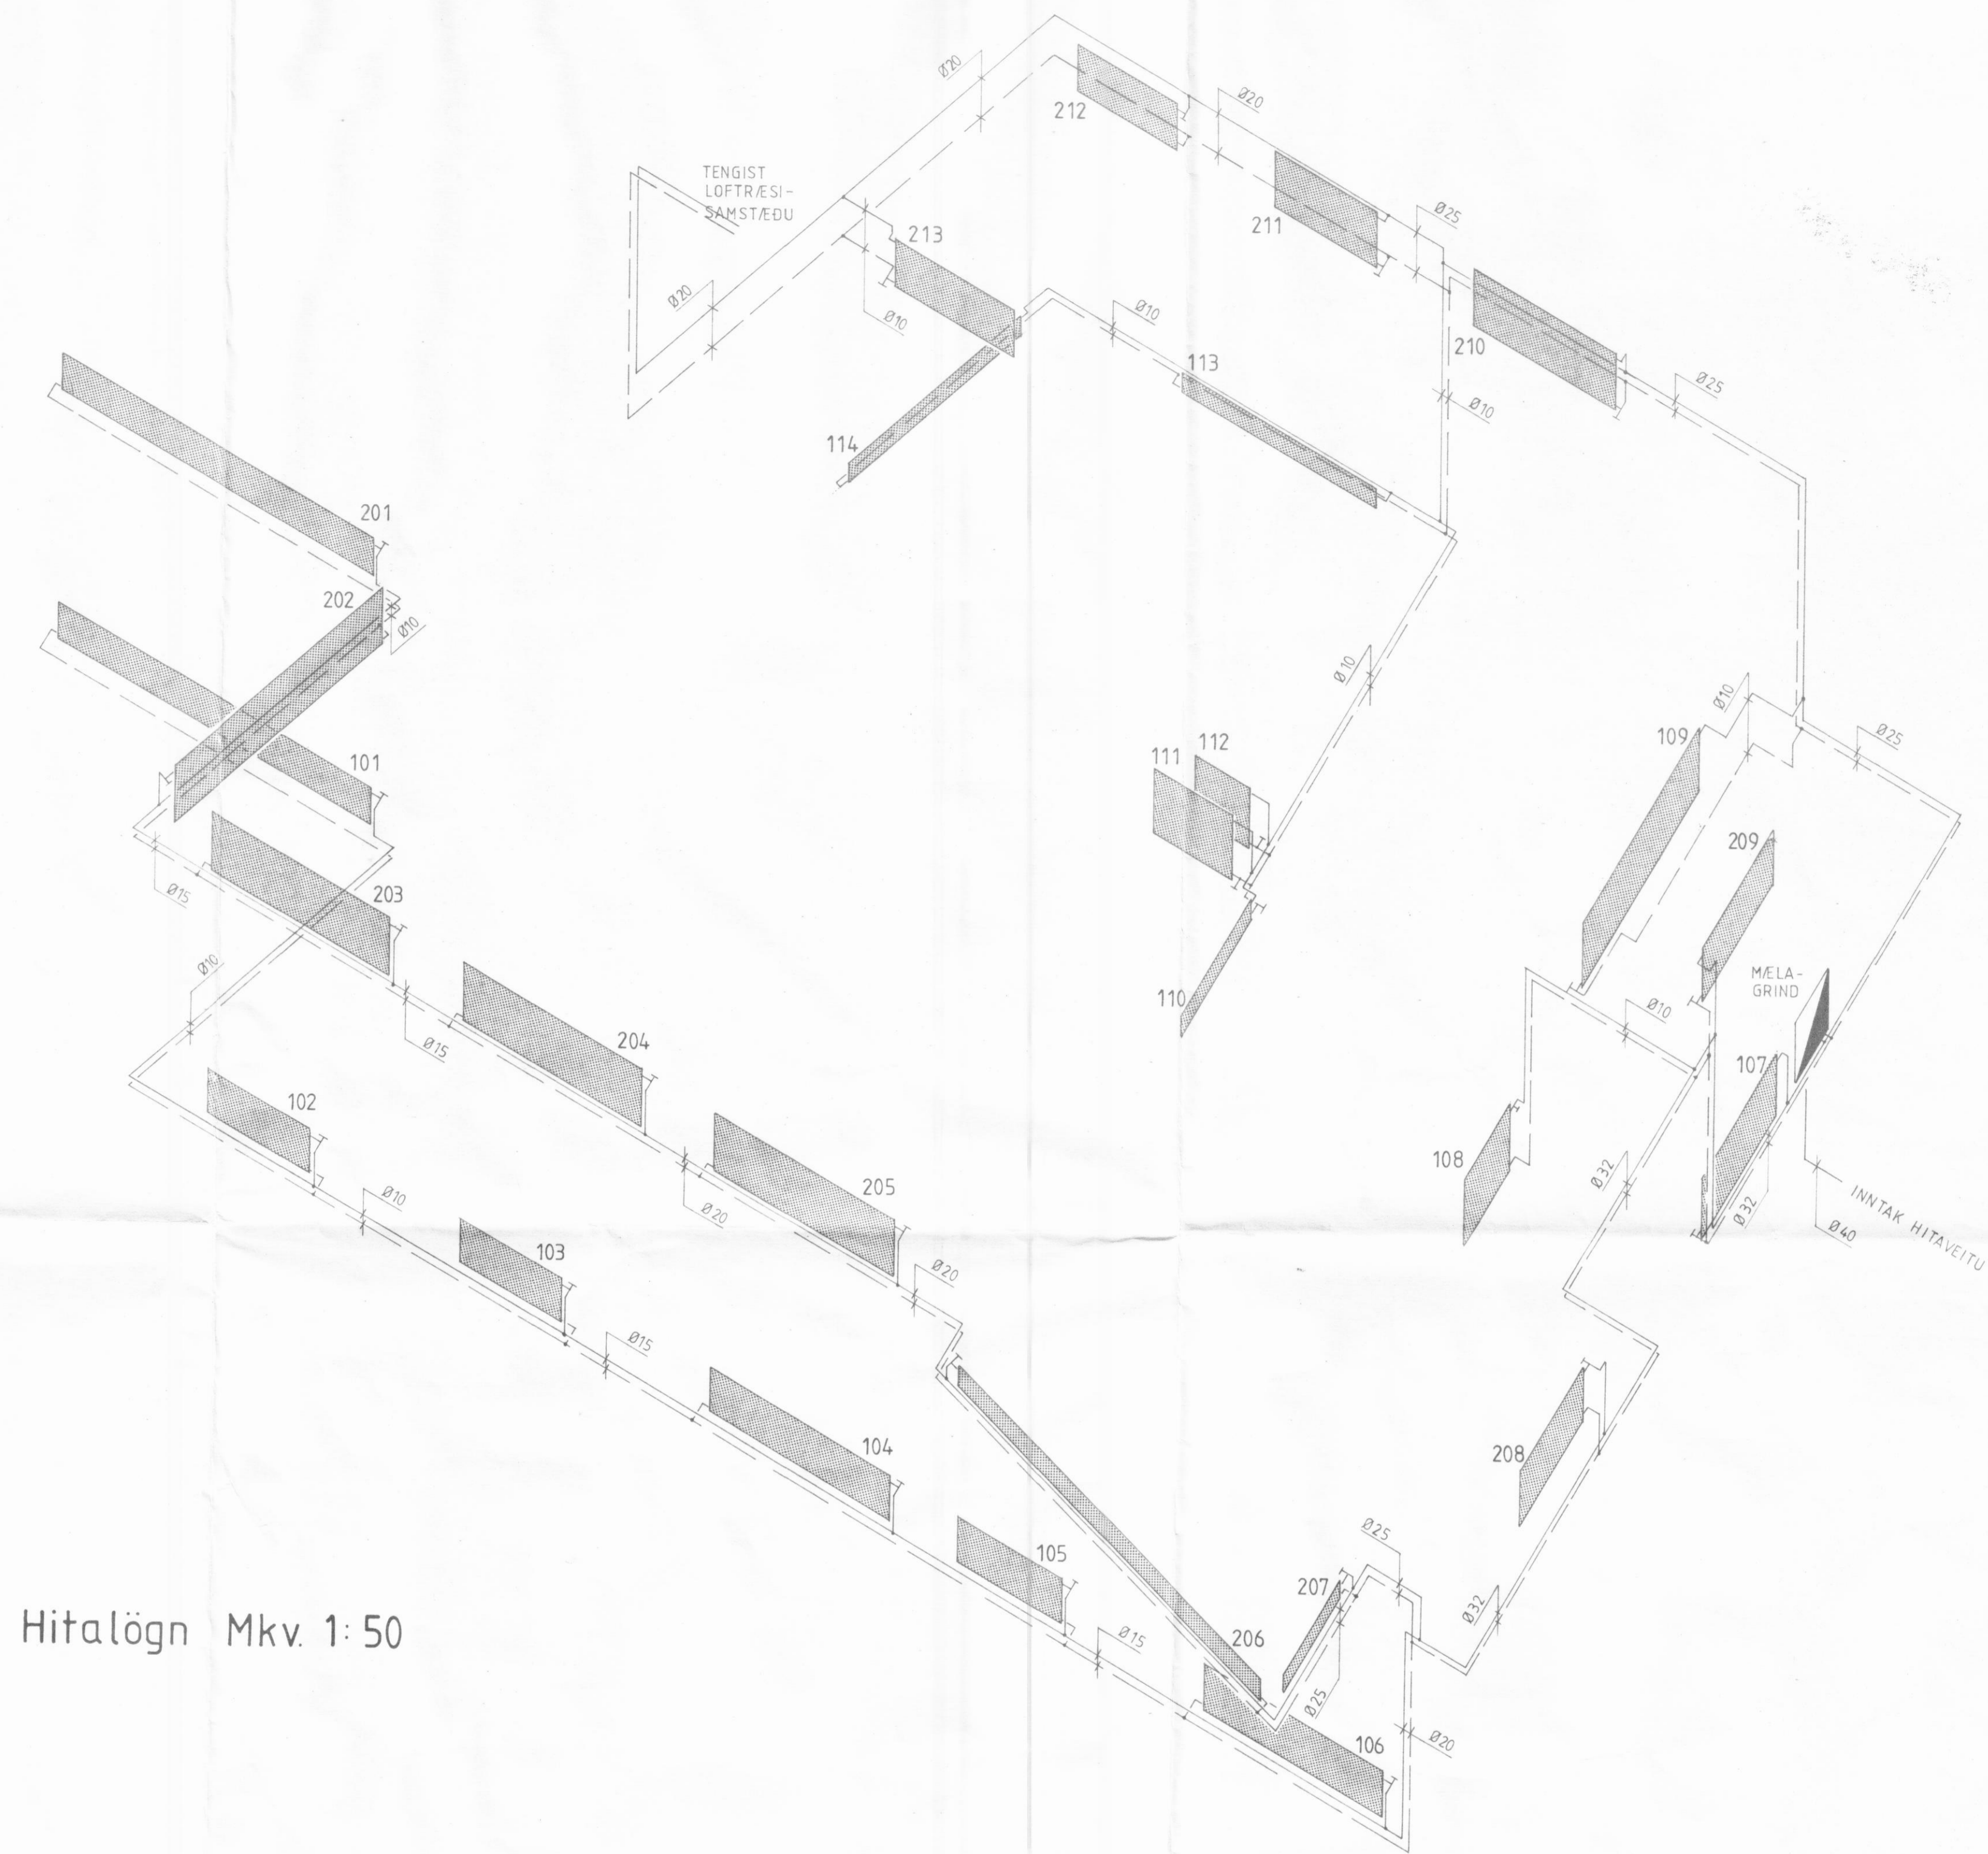

Hitalögn Mkv. 1:50

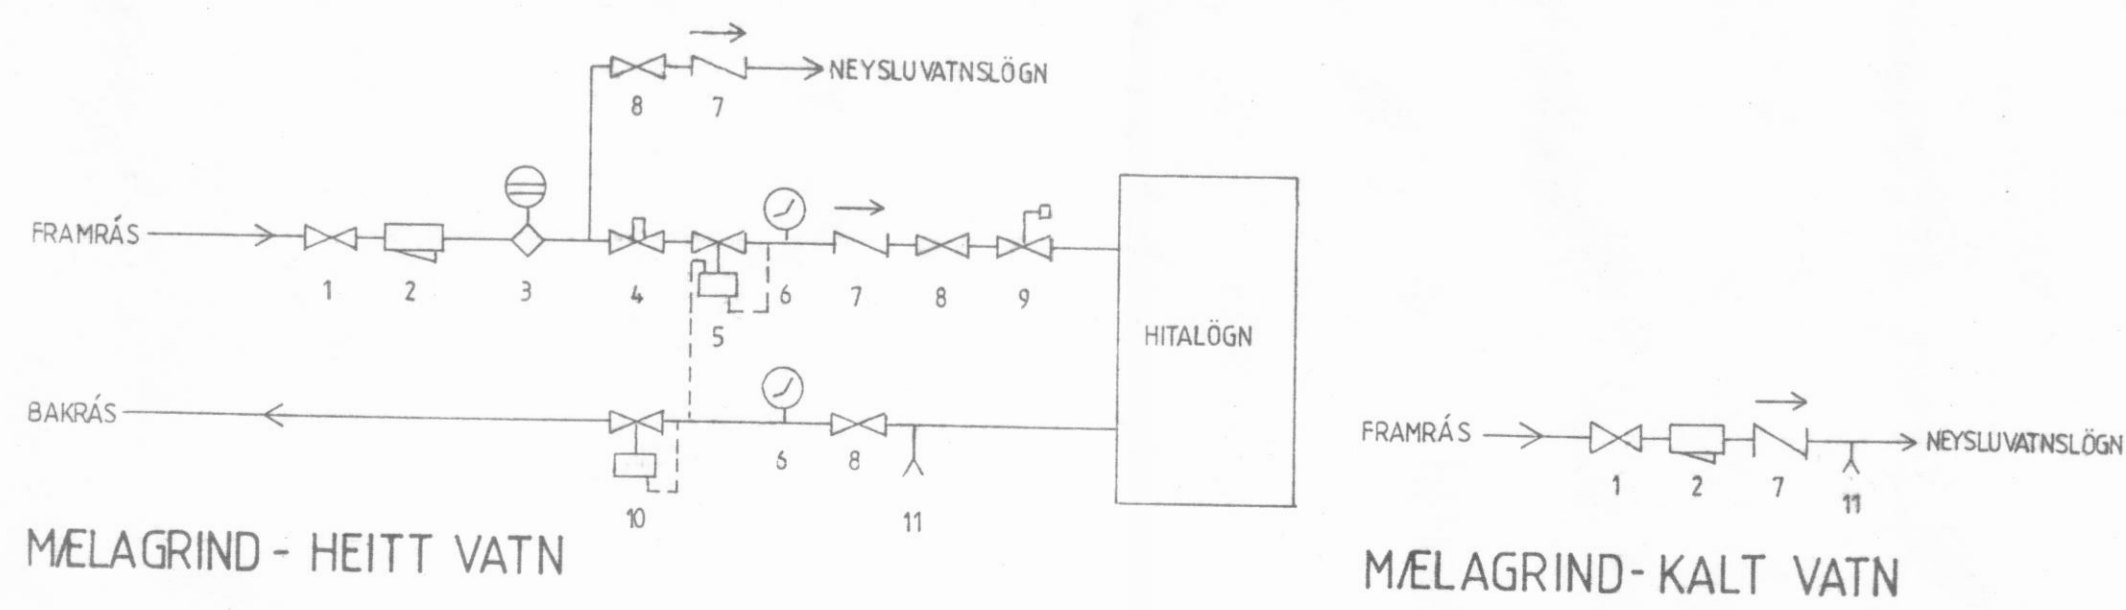

MÖTTEKI 20/8/94

DALBÆR

verk: 45 03 VIBBYGGING

efni: NEYSLUVATNSLÖGN, HITALÖGN - RÚMMYNDIR - MÆLAGRIND

dags: 6.10.1993. a: 11.08.1994. b: c:

form

ARKITEKTAR HÖNNUDIR

DALVÍK

teiknað: HÖI. HS. kvarði: 1:50

blað: 806

AGÚST HAFSTEINSSON arkitekt FA
ARNI ARNARSONI húsgagna- og innanhússarkitekt
BJARNI REYKJALIN arkitekt og byggingateknífr. FAI