


Grunnmynd 2.hæð

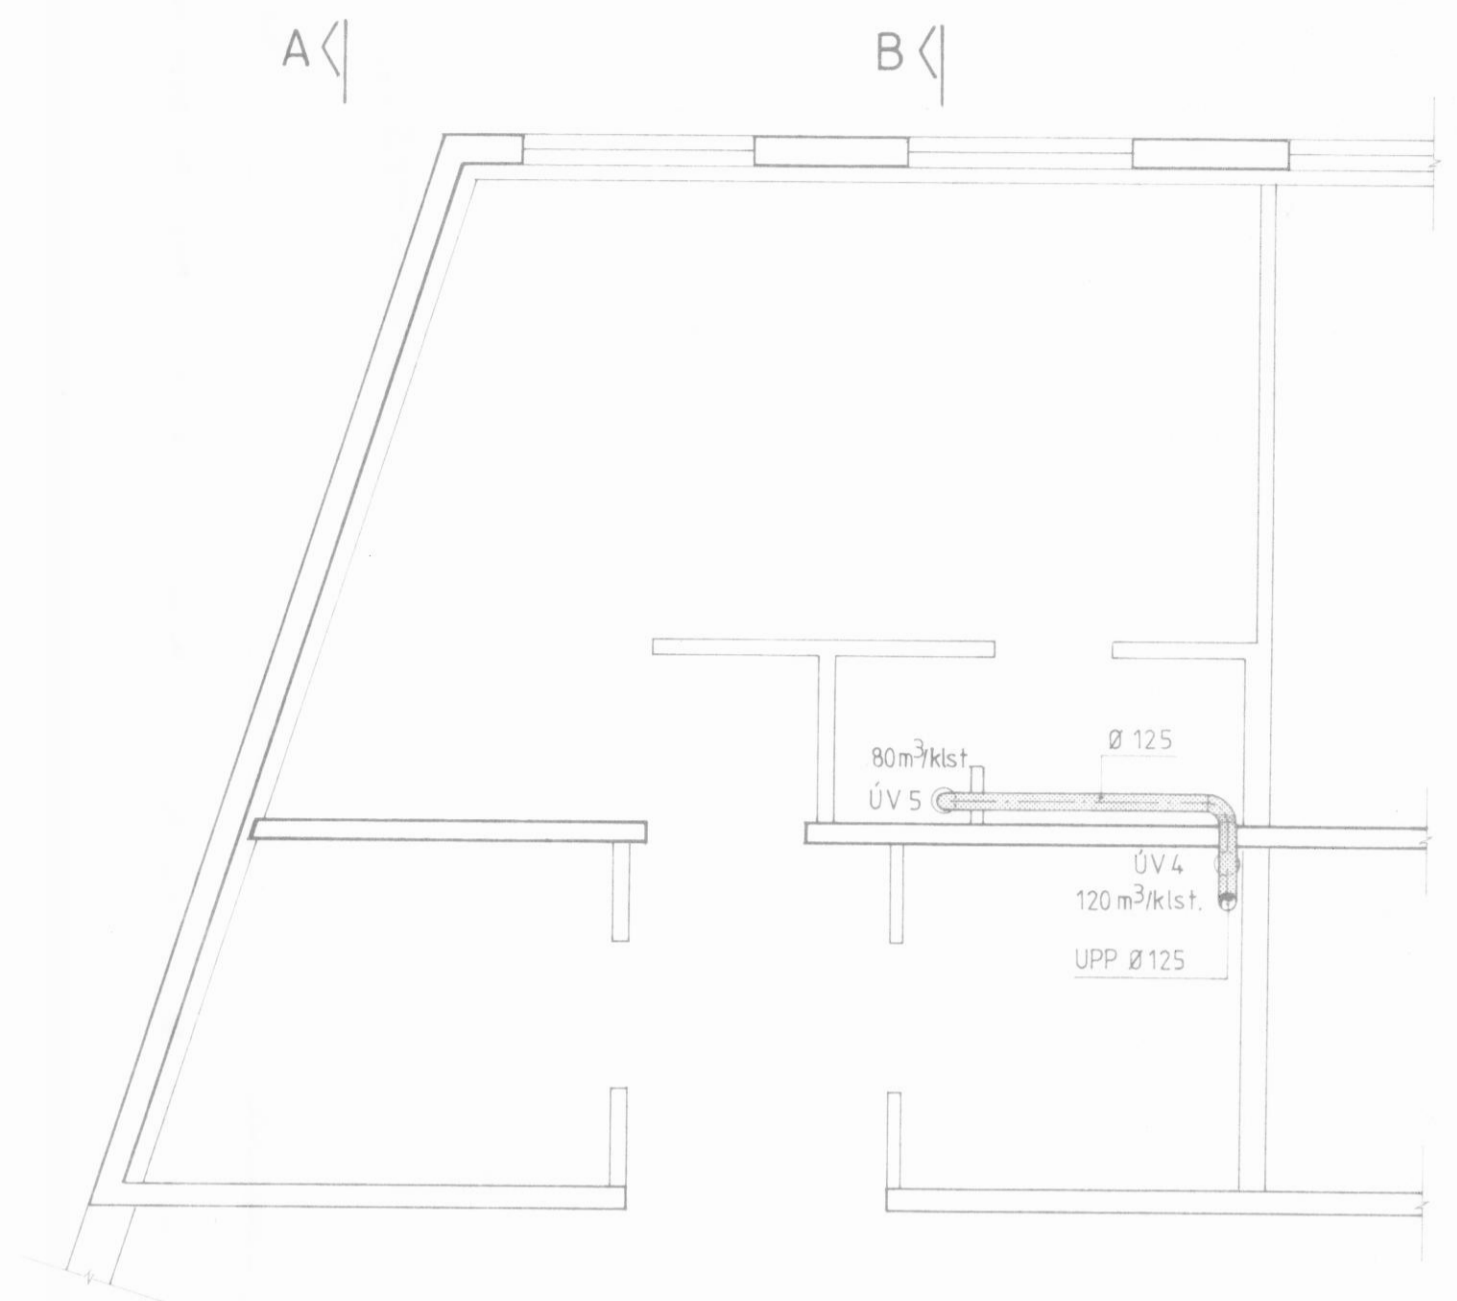

Grunnmynd 1.hæð

ÚTSOGSVENTILAR

Nr	Gerð	Loftflæði (m³/klst.)
UV 1	LINDAB - UFO - LCA Ø250	300
UV 2	CAMHOOD - koksflíter (fítusia)	750
UV 3	CAMHOOD - koksflíter (fítusia)	750
UV 4	LINDAB - KSU Ø125	120
UV 5	LINDAB - KSU Ø125	80

Ekki í útbóði 2

INNBLASTURSVENTILAR

Nr	Gerð	Loftflæði (m³/klst.)
IV 1	UFO - LCA Ø250 þrivega ventill	330
IV 2	UFO - LCA Ø250 tvivega ventill með 35mm opnun	330
IV 3	UFO - LCA Ø250 tvivega ventill með 35mm opnun	330
IV 4	UFO - LCA Ø250 tvivega ventill með 35mm opnun	330
IV 5	UFO - LCA Ø250 tvivega ventill með 35mm opnun	330
IV 6	UFO - LCA Ø250 þrivega ventill	330

DALBÆR

verk: 4.5.03.

efni: LOFTRÆSING - GRUNNMYND 1. OG 2. HÆÐAR

dags: 15.10.93

teiknað: HÖI

DALVÍK

kvarði: 1:50

blað: 807

form

ARKITEKTAR HÖNNUÐIR

AGÚST HAFSTEINSSON arkitekt FAI
 ARNI ARNASON húsgagna- og innarihússarkitekt FHI
 BJARNI REYKJALIN arkitekt og byggingateknifr. FAI - FTI
 KAUPANGI v. MYRARVEG 500 AKUREYRI, SIMI 96 2809