


utlit norður m 1:100



utlit suður m 1:100

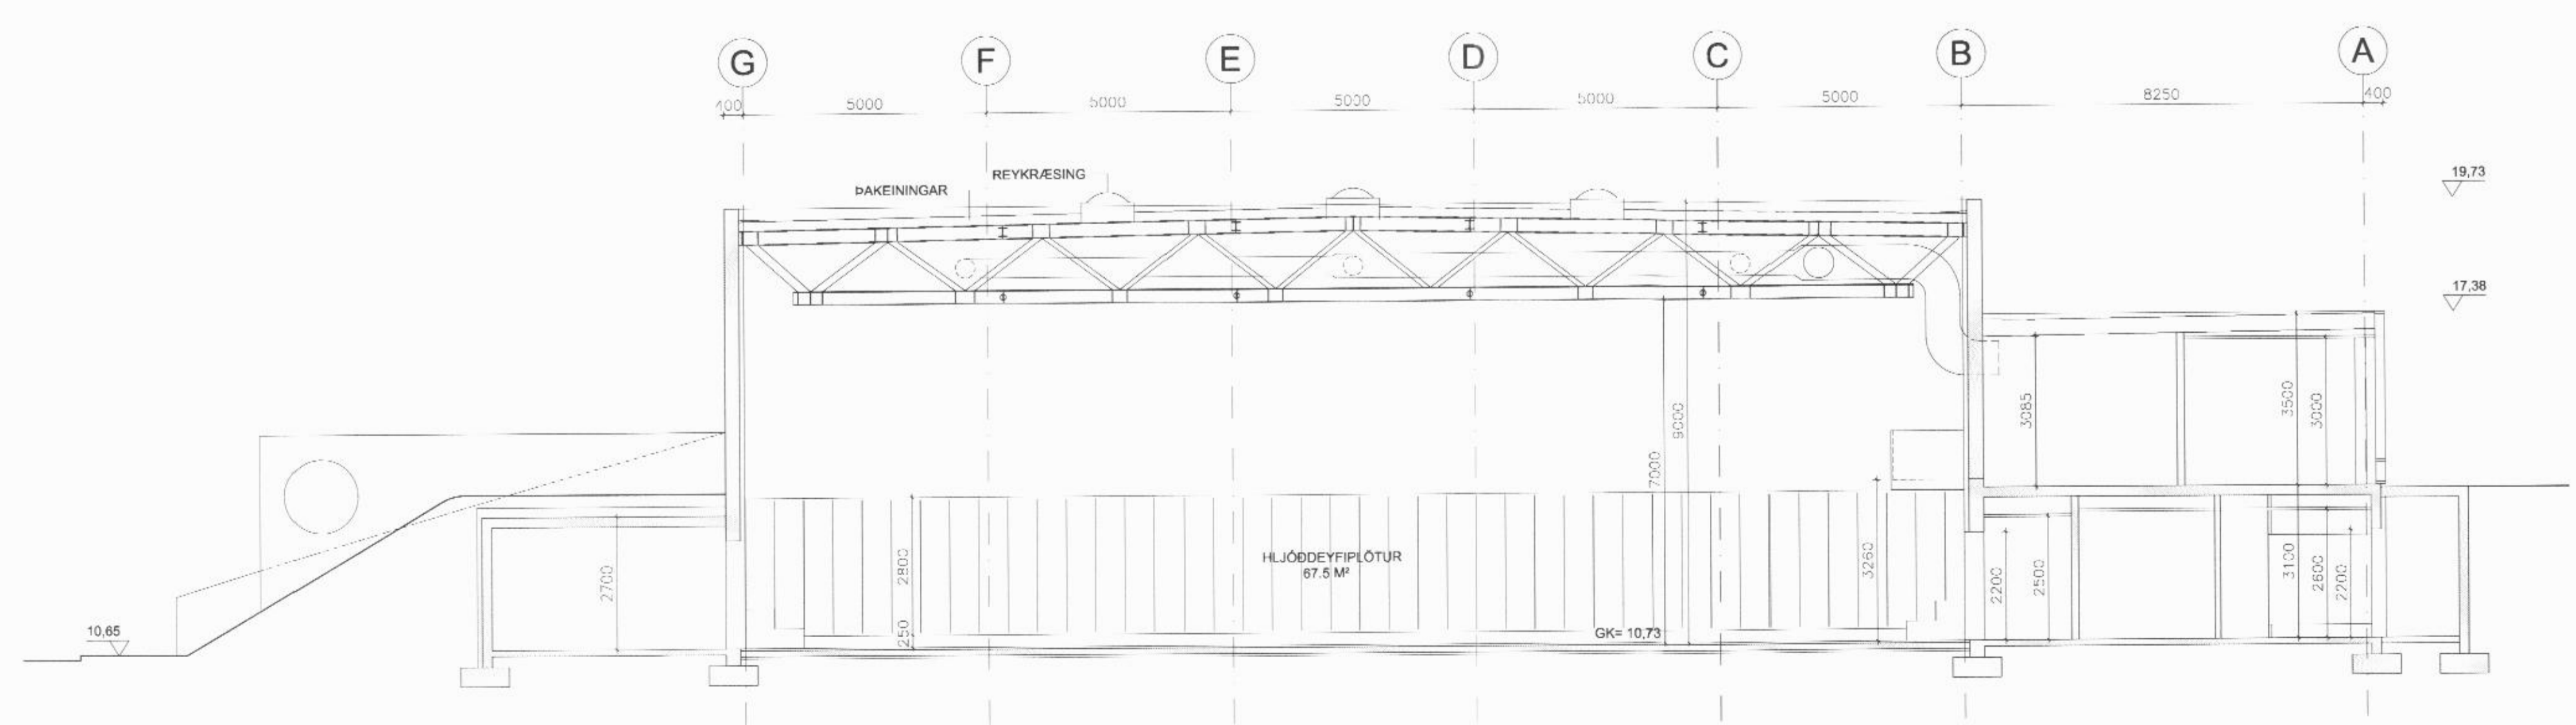

snið A-A m 1:100

ÍPRÓTTAMÍÐSTÖÐ DALVÍKURBYGGÐ

Anna Margrét Hauksdóttir arkitekt - kt. 120665 - 3169
Anton Örn Brynjarsson verkfræðingur - kt. 270559 - 7199
Fanney Hauksdóttir arkitekt - kt. 170561 - 7249
Haukur Haraldsson tæknifræðingur - kt. 260938 - 2079

Jauvey 11



ADALTEIKNING
ÚTLIT SNIÐ

Dagsetning: 080417
Mælikvarði: 1:100@A1
Teiknaði: FH
Yfirfaraði: FH
Breyting: _____

A106