


VESTURÚTLIT M 1:100 @ A2

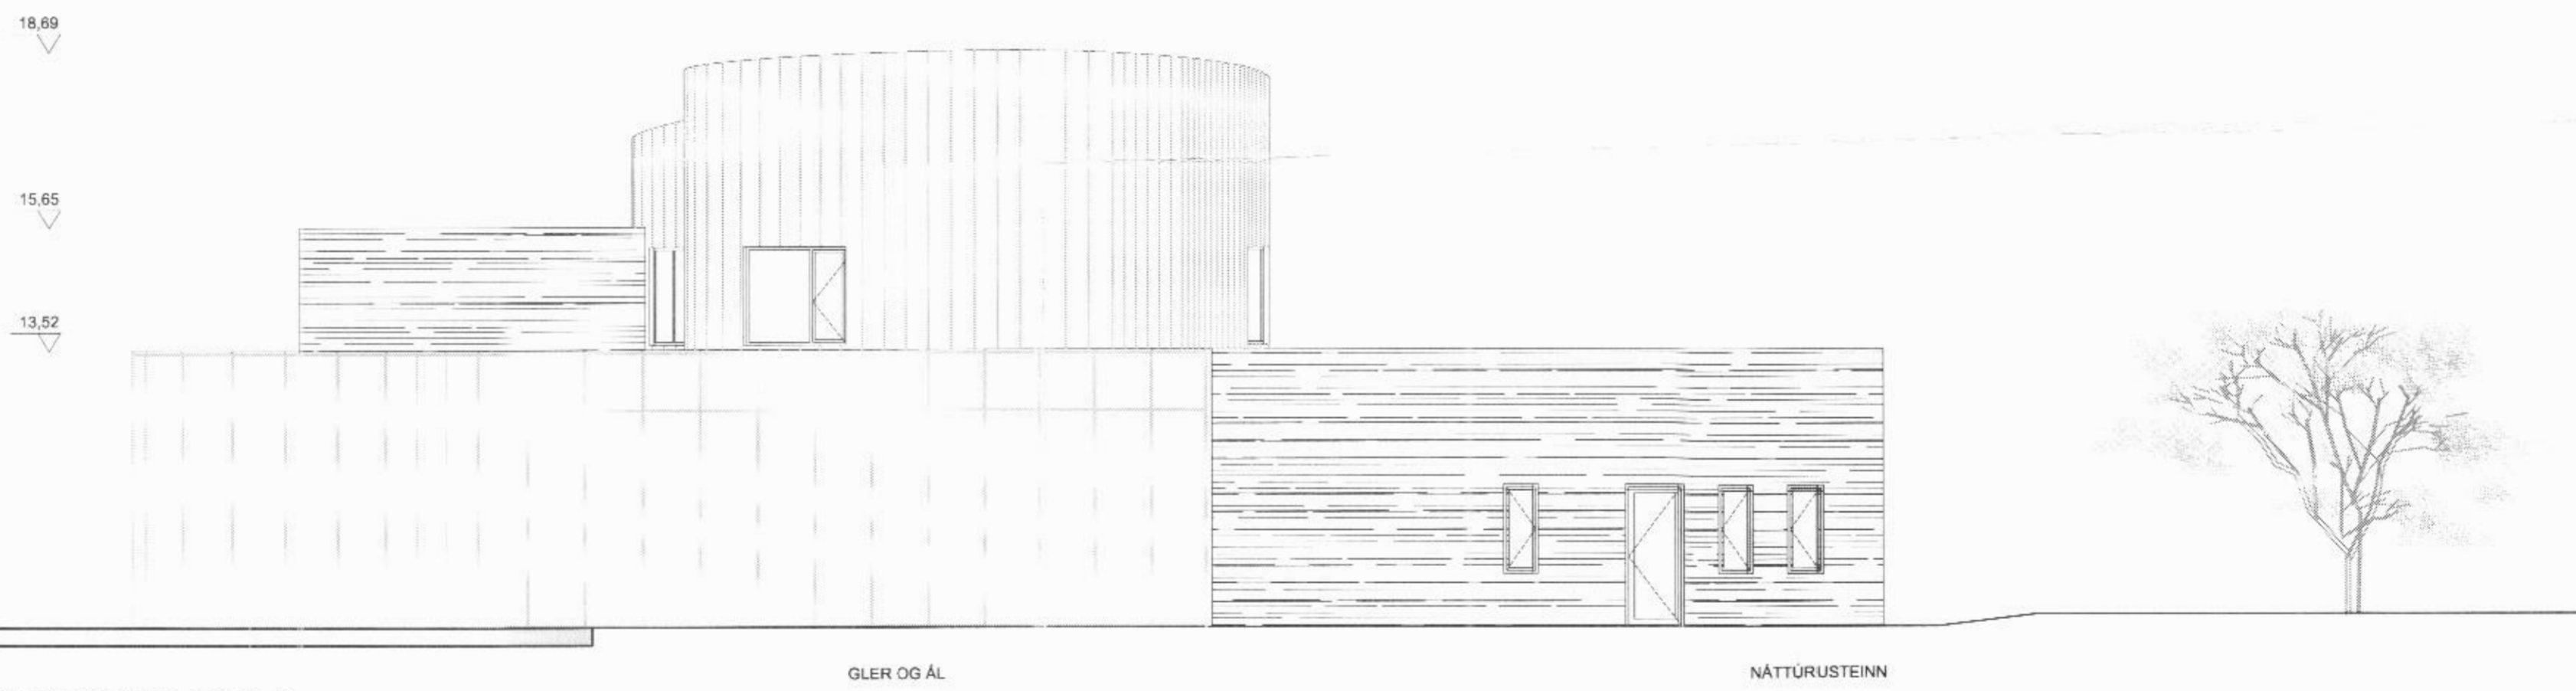

NORÐURÚTLIT M 1:100 @ A2

MENNINGARHÚS Á DALVÍK

Anna Margrét Hauksdóttir arkitekt · kt. 120665 - 3169
 Anton Örn Brynjarsson verkfræðingur · kt. 270559 - 7199
 Fanney Hauksdóttir arkitekt · kt. 170561 - 7249
 Haukur Haraldsson tæknifræðingur · kt. 260938 - 2079

Fanney A



Útlit
 Vestur og norður

Dagsetning: 30.10.2007
 Mælikvarði: 1:100 @ A2
 Teiknað: FH
 Yfirfarið: _____
 Breyting: _____

A-108