

Kirkjuvegur 1 - 2

620 Dalvík

Raflagnir

TEIKNINGASKRÁ

Bls. 0.00.01	Almennar skýringar
Bls. 1.00.01	Afstöðumynd, snið og sökkulskaut
Bls. 2.01.01	Lágspennulagnir
Bls. 3.01.01	Smáspennulagnir
Bls. 5.01.01	Lampaplan
Bls. 9.01.01	+T1 - Einlínumynd og töfluútlit


Verk FMR210176
26.04.2017

RAFTAKN

Glerárgötu 34
IS-600 Akureyri
Sími: 464-6400 Fax: 464-6411
raftakn@raftakn.is -www.raftakn.is

ALMENNAR SKÝRINGAR

1. Pípur í lágspennulögn skulu vera innfelldar 16mm plastpípur.
2. Pípur í smáspennulögn skulu vera innfelldar 20mm plastpípur.
3. Málstraumur rofa og tengla skal vera minnst 10 A
4. Rofar skulu vera 110 cm frá fullfrágengnu gólfi.
5. Tenglar skulu vera 20 cm frá fullfrágengnu gólfi.
6. Mál eru frá fullfrágengnu gólfi eða óeinangruðum vegg í miðja dós eða úr miðri dós í miðja dós.

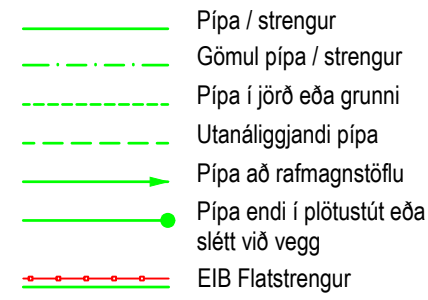

Jarðbundinn tengill

Klío

Rofi

Samrofi

Krossrofi

Togrofi

Ljósdeyfir

Þrýstihnappur

Þrýstihnappur með ljósdeyfi

Ljós

Veggljós

Pípa eða strengur upp milli hæða

Pípa eða strengur niður milli hæða

Pípa eða strengur milli hæða

Jarðbinding

Loftdós



Tengidós

Rafmagnstafía

°C

Dyrasími

Sólúr

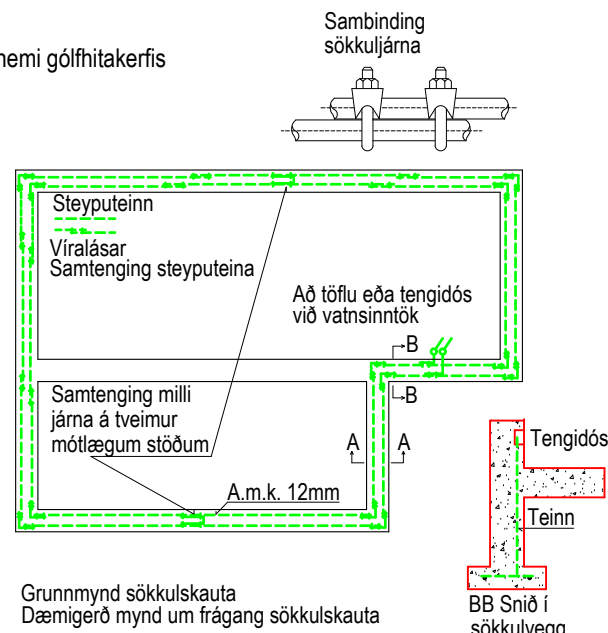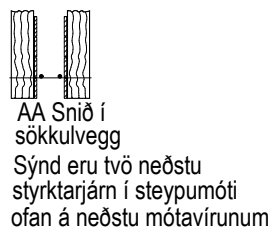

Brunaviðvörðunarkerfi


- R_J Reykskynjari jóniskur
- R_O Reykskynjari optískur
- H Hitaskynjari
- L Logaskynjari
- Skynjari við bita
- Reykskynjari hulinn
- Aðkoma að huldum skynjara
- Handboði H150 nema annars sé getið
- Hurðarsegull
- Gaumljós
- E Endi á rás
- Boðsendir
- E Skammhlaupseinangrari
- Gaumljós og suðari
- Stjórnstöð
- Varaafgjafi
- H_L Hitaskynjari m. ljósi
- H_S Hitaskynjari m. sírenu
- R_{O/L} Reykskynjari m. ljósi / optískur
- R_{O/S} Reykskynjari m. sírenu / optískur
- I/O eining

Öryggiskerfi

- Stjórnstöð
- Varaafgjafi
- Lyklaborð
- Hreyfiskynjari 90°
- Hreyfiskynjari 180°
- Kortalesari H130 nema annars sé getið
- Kortalesari með talnaborði H130 nema annars sé getið
- Rafopnuð skrá
- Vatnsskynjari
- F Fiktiskynjari í sprinkler

Stigar og rennur

- Strengstigi
- Netbakkir
- Tenglarennar
- Strengrennar

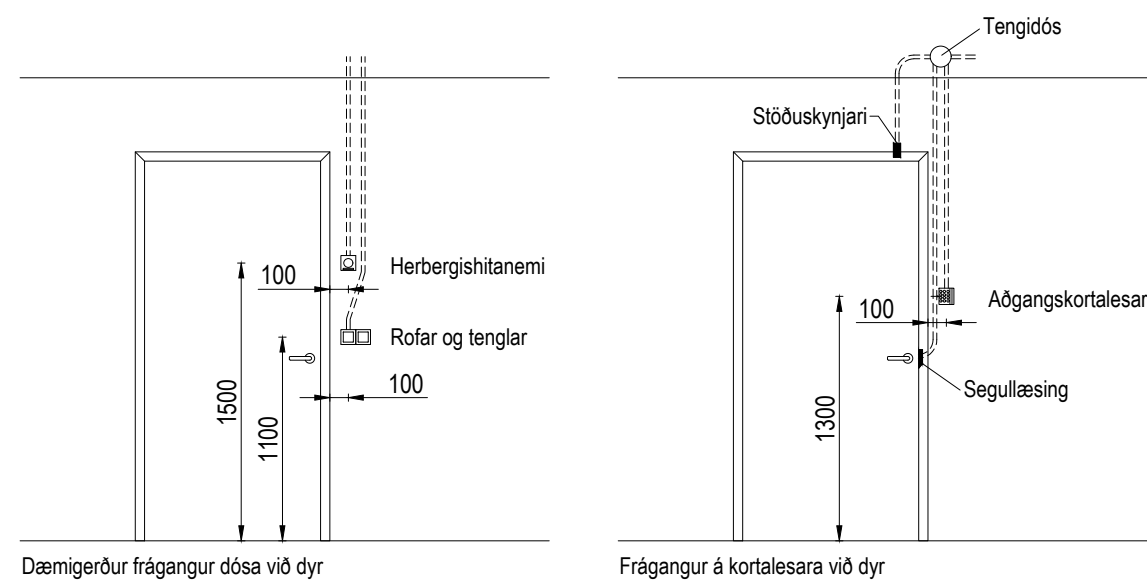

Fjarskiptakerfi


- Tengiskápur
- Fjarskiptatengill
- Myndavél
- Hátalari
- Magnari
- Loftnet
- Dyrasími

Hljóðgjafar

- Horn
- Sirena
- Bjalla
- Suðari

Lampar og tæki

- Neyðarlampi sjálfvaktandi
- Neyðarlampi sjálfvaktandi á vegg
- Neyðarlampi miðlægur
- Neyðarlampi m. úrhleðslu
- L1 Lampi merktur L1 Sjá verklýsingu
- M Rafmótor
- Vatnsdæla
- Loftdæla

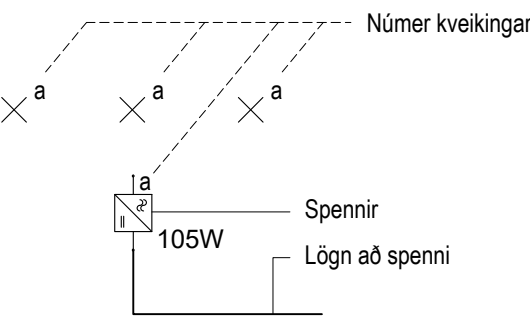

Lágspennulögn að 12V ljósum. Dæmigerð mynd um lagnateikningu að lágspennnum ljósum

Merkingar

- Hulin 16mm pípa
- Utanáliggjandi 16mm pípa
- Utanáliggjandi strengur
- 2 Fjöldi viðkomandi hluta
- ír Búnaður í rennu
- íg Góltfenglakassa
- ás Lögn á stiga
- ul Raflögn utanáliggjandi
- 3f Þriggja fasa lögn / búnaður
- g Gamall búnaður þ.e. búnaður sem fyrir er
- 1 Númer skýringar
- Tafla nr.1
- +T1-W131 Strengur nr. 131
- Fjarskiptaskápur nr.1
- +TF1-W145 Fjarskiptastrengur nr. 145
- Fjarskiptaskápur nr.1
- +TF1-F145 Fjarskiptatengill nr. 145

EIB kerfi

- Spennugjafi m. einangrara
- Gagnatengi
- Línutengi
- Snertuinnangangur, fjórfaldur
- Rofaliði, x=fj. snerta
- Ljósdeyfilliði
- Klukka 2 og 4 rása
- Upplýsingaskjár H150
- Hreyfiskynjari H125
- Birtuskynjari
- Gardinuliði, x=fj. snerta
- Þrýstisamskiptaening, x=fj. snerta H125
- Þrýstisamskiptaening, m. hitastilli H125
- Mótorloki
- Hitastillir
- Fingrafaraskanni

Ártun hönnuðar:

NAFN: Jóhannes Axelsson KT. 300851-2669

Ártun hönnunarstjóra

NAFN: Fanney Hauksdóttir KT. 170561-7249


LYKILMYND

BREYTT: DAGS: LYSING: TEIKNAB, STABF.

Tréverk ehf

Kirkjuvegur 1 - 2
620 Dalvík

Almennar skýringar

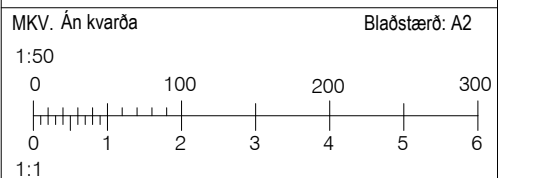

HANNAÐ: JAX TEIKNAD: Esther YFIRFARID: Finnur

DAGSETNING: 26.04.2017 SAMÞYKKT:




Glerárgötu 34
IS-600 Akureyri
Sími: 464-6400 Fax: 464-6411
raftakn@raftakn.is - www.raftakn.is

VERKNÚMÉR: FMR210176 TEIKNINGANÚMÉR: 0.00.01


BREYTING:

S:\Kirkjuvegur 1-2 - FMR210176\Teikningar\Kirkjuvegur 1-2.dwg
27.4.2017 10:51:57


ÖLL AFNOT OG AFREITUN TEIKNINGA, AÐ HLUTA EÐA Í HEILD ER HÁÐ SKRIFLEGGU LEYFI HÖFUNDA

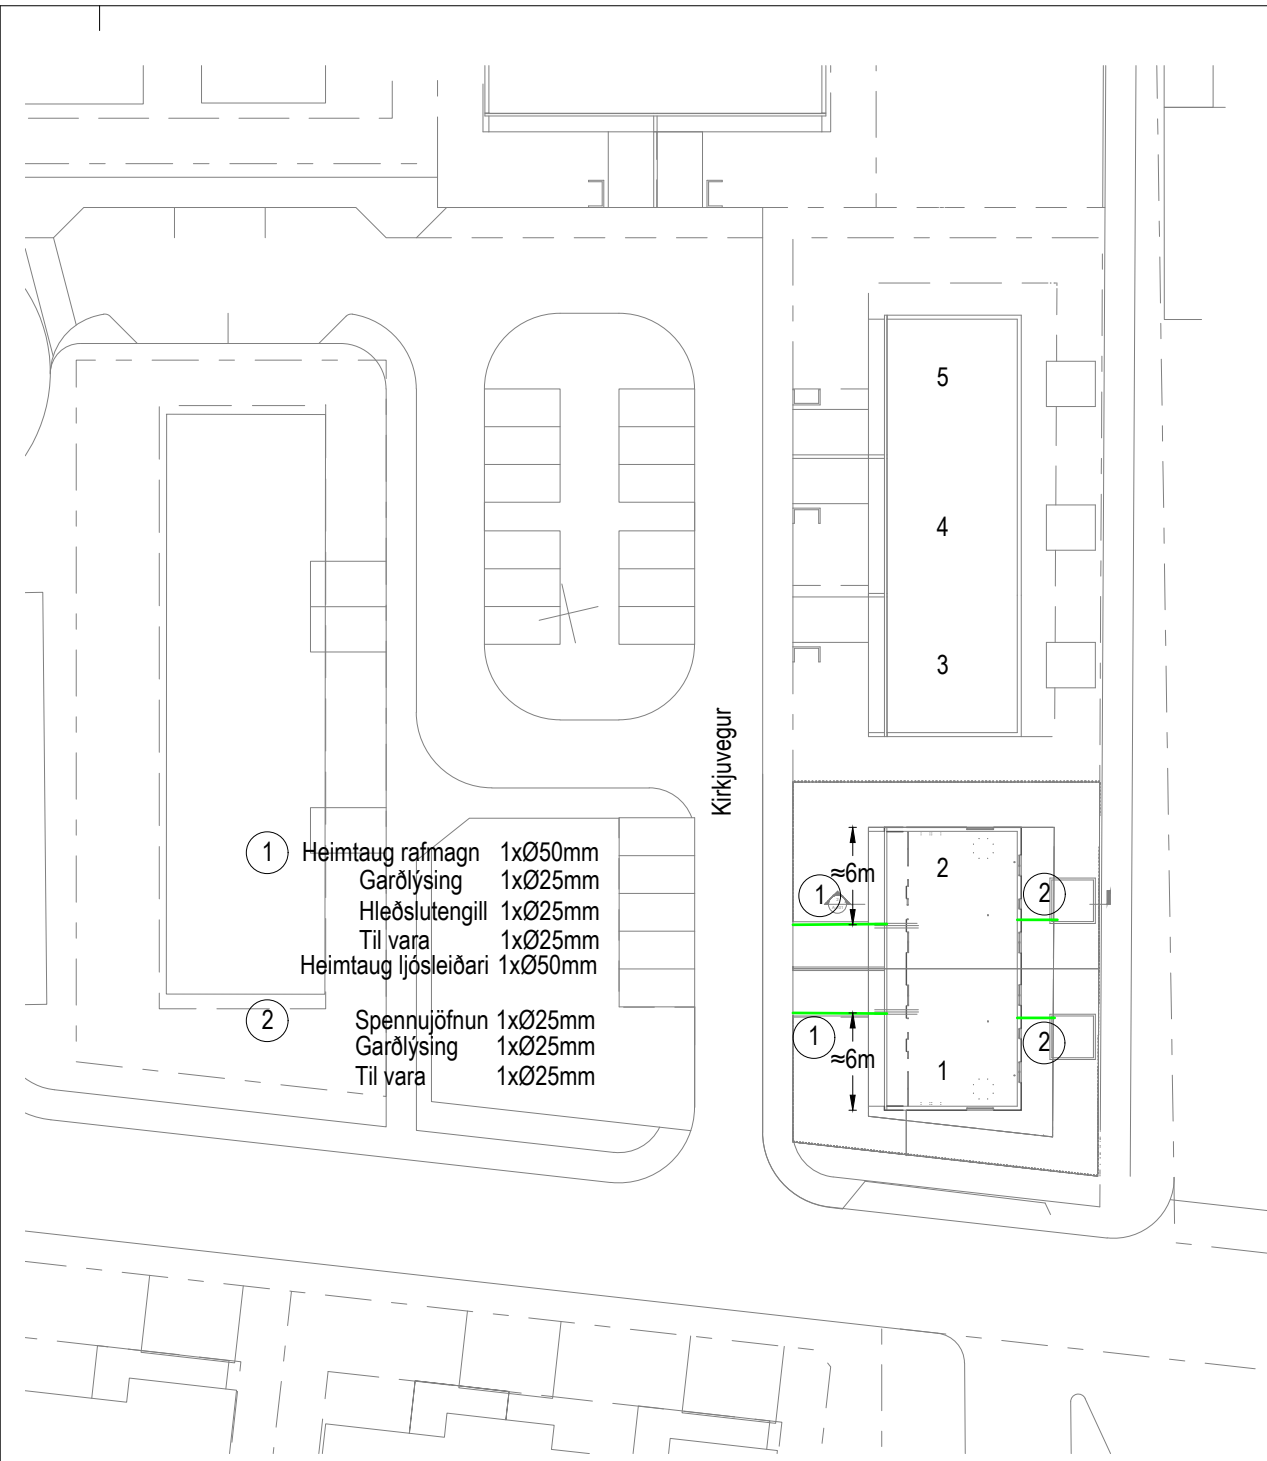


Afstöðumynd 1:500

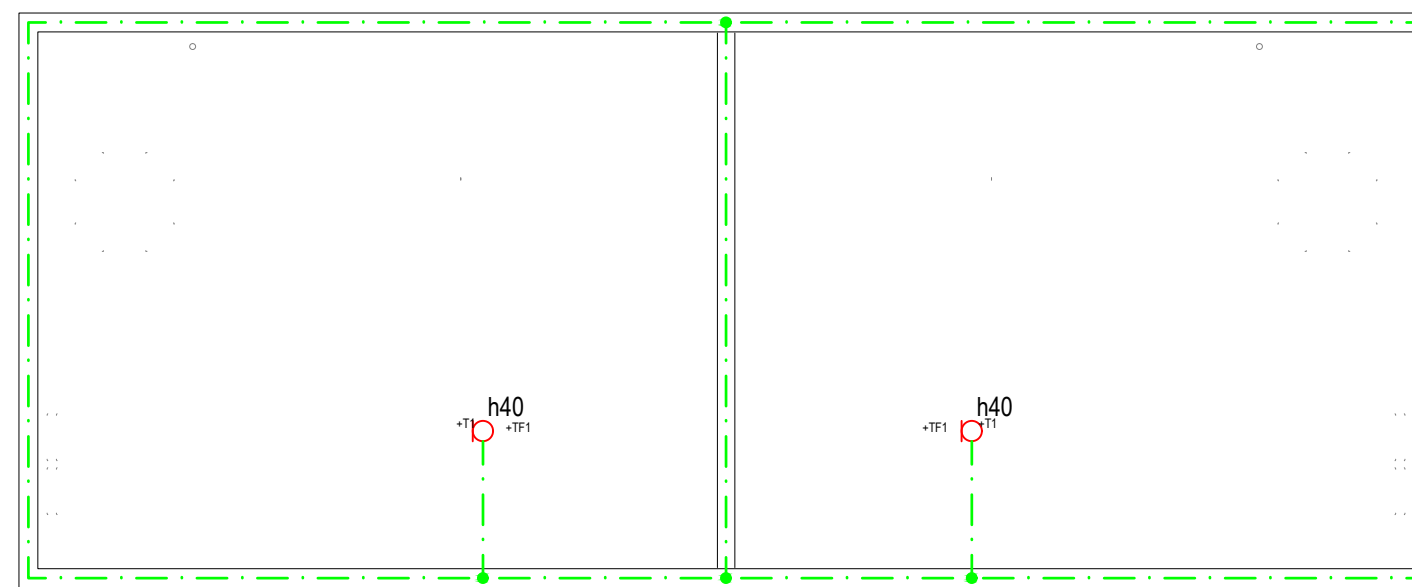

Sökkulskaut 1:100

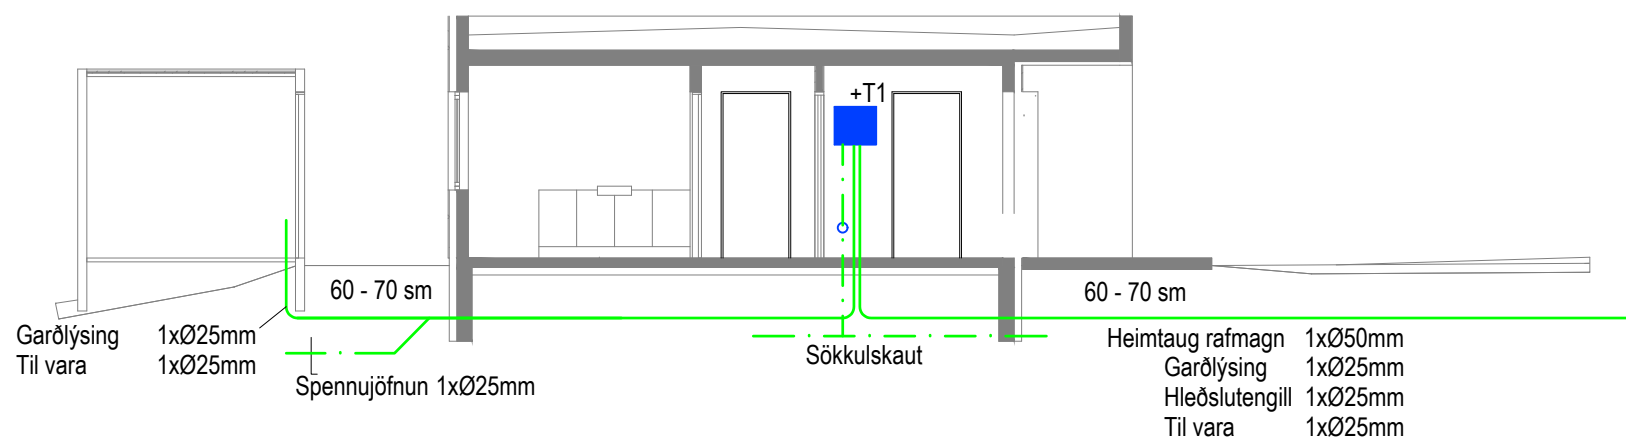

Snið 1:100

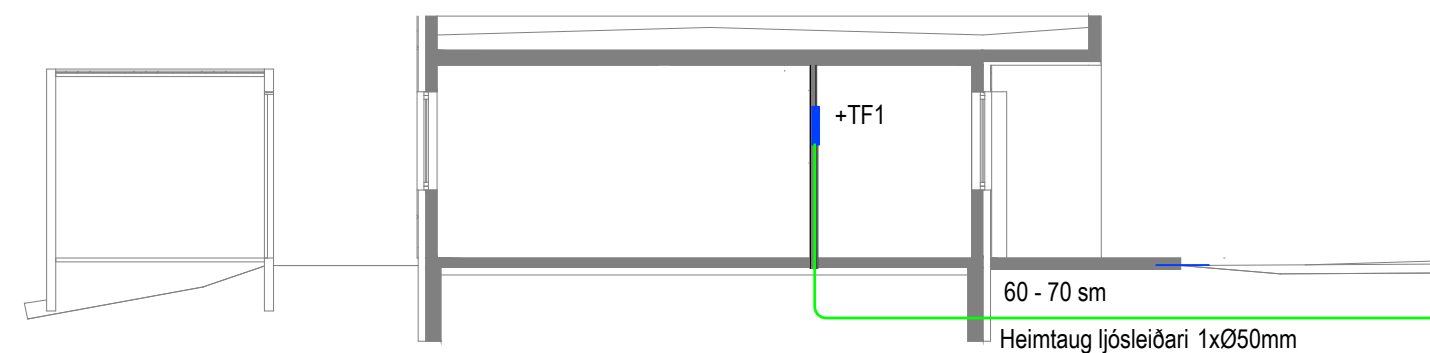

Snið 1:100

Ántun hönnuðar:

NAFN: Jónhannes Axelsson KT. 300851-2669

Ántun hönnunarstjóra:

NAFN: Fanney Hauksdóttir KT. 170561-7249

LYKILMYND

BREYTT: DAGS: LYSING: TEIKNAD, STAÐF.


Tréverk ehf

Kirkjuvegur 1 - 2
620 Dalvík

Afstöðumynd, snið

og sökkulskaut

MKV. 1:500 1:100 Blaðstærð: A2

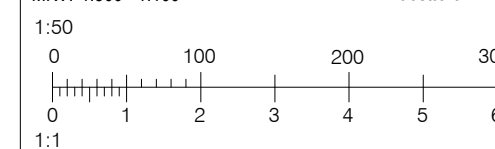

HANNAÐ: TEIKNAD: YFIRFARID:

JAX Esther Finnur

DAGSETNING: 26.04.2017 SAMÞYKKT:



Glerárgötu 34
IS-600 Akureyri
Sími: 464-6400 Fax: 464-6411
raftakn@raftakn.is -www.raftakn.is

VERKNÚMÉR: TEIKNINGANÚMÉR:

FMR210176 1.00.01

BREYTING:

S:\Kirkjuvegur 1-2 - FMR210176\Teikningar\Kirkjuvegur 1-2.dwg

27.4.2017 10:51:58

ÖLL AFNOT OG AFRITUN TEIKNINGA, AD HLUTA EÐA Í HEILD ER HÁÐ SKRIFLEIGU LEYFI HOFLUNDA

