




Sannþykkt á ferndi
 byggingarmáttar
 þ 19 mars 1975.
 Davíð Skulþórsson

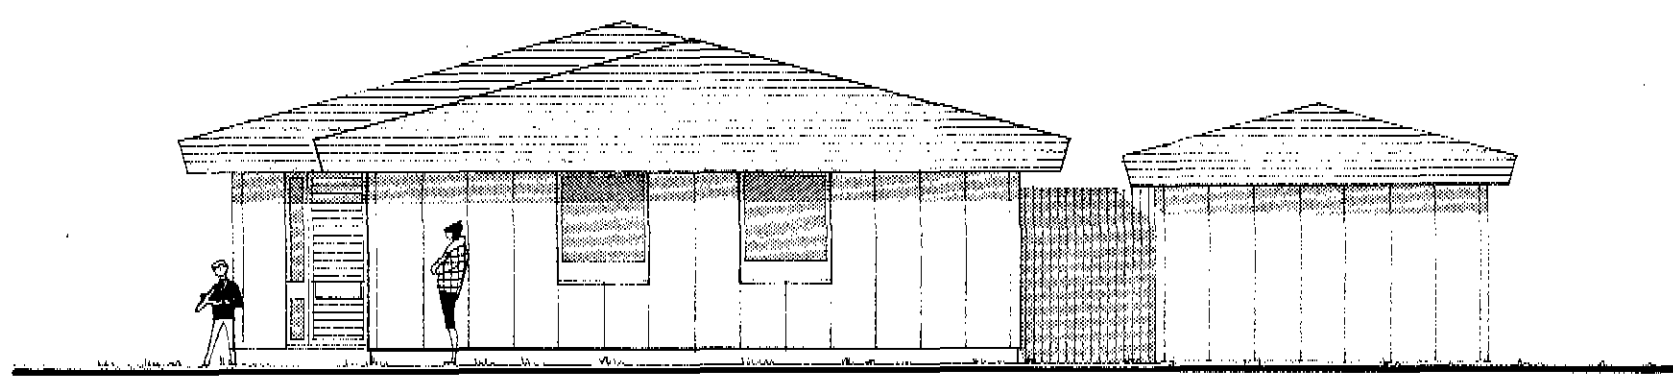


HLIÐ AUSTUR

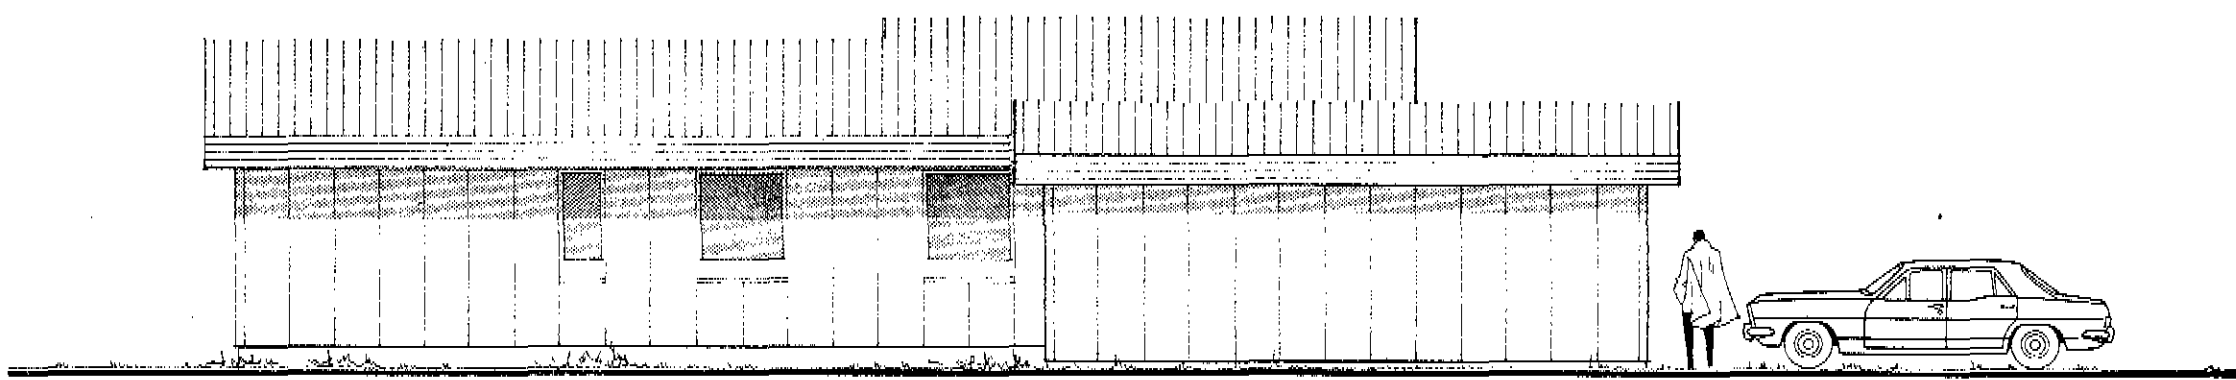


HLIÐ NORÐUR

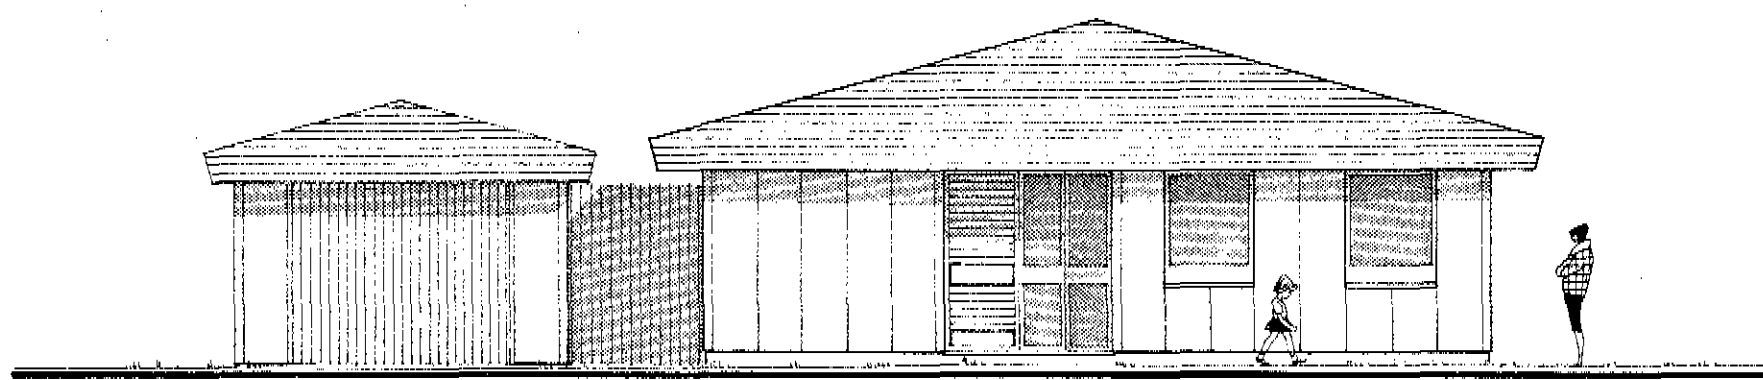

HLIÐ VESTUR

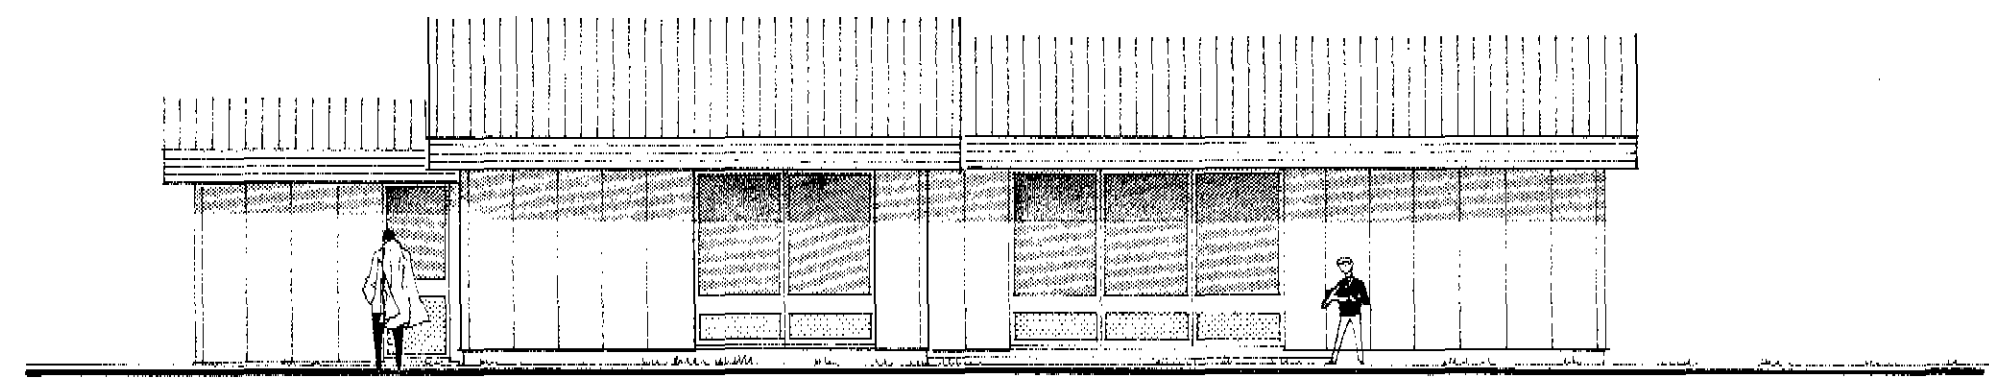

HLIÐ SUÐUR

	RVÍK 1 JAN. '75	VERK HF LAUGAVEGUR 120 PÓSTHÓLF 5076, REYKJAVÍK, SÍMI 25600.	GERÐ NR. V-80
	REIKN. TEIKN. S.S. YFIRF. MÆLIKV. 1:100		HÚS. JÓNS HALLDÓRSSONAR DALVÍK
		ÚTLITSMYNDIR	TEIKN NR. 2