
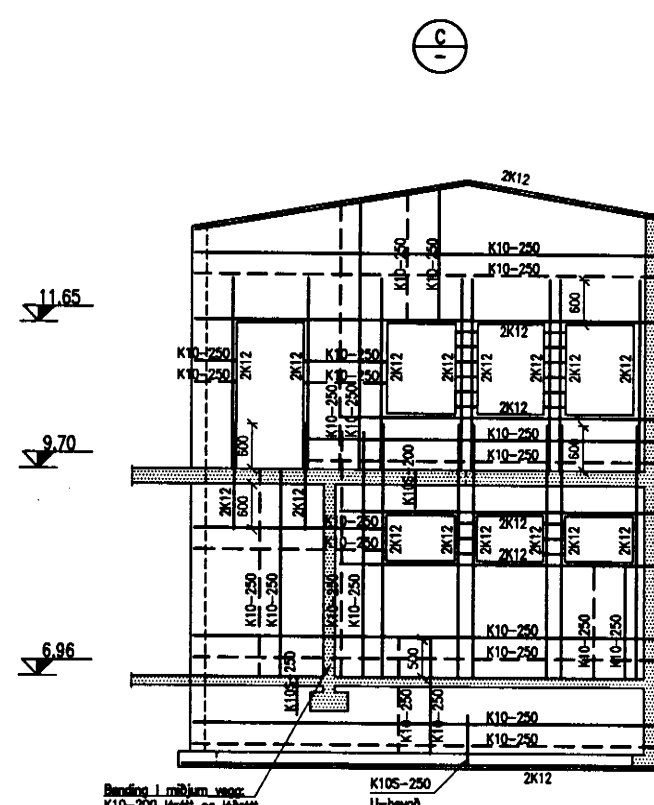
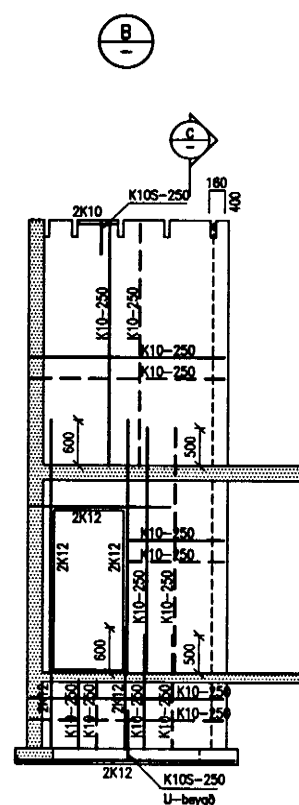
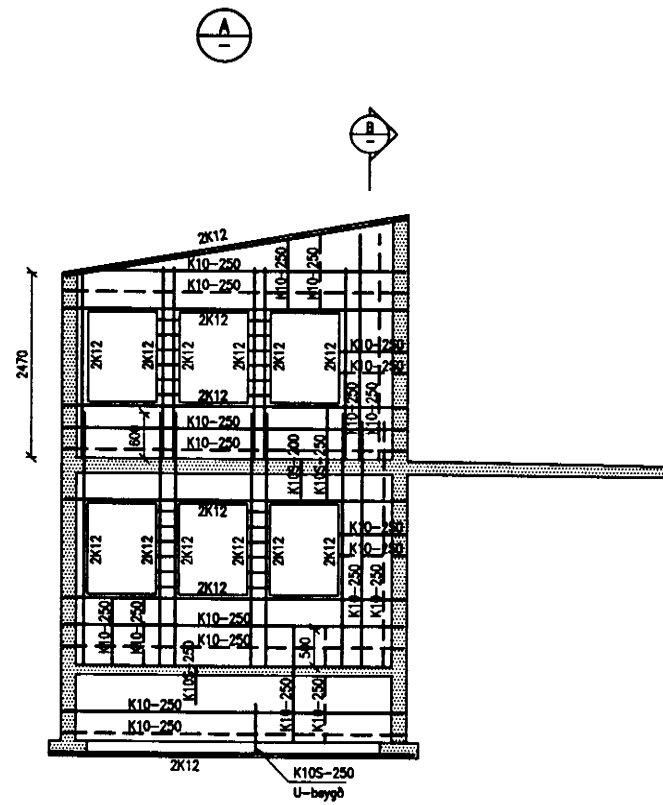


VESTURVEGGUR 1:50


S

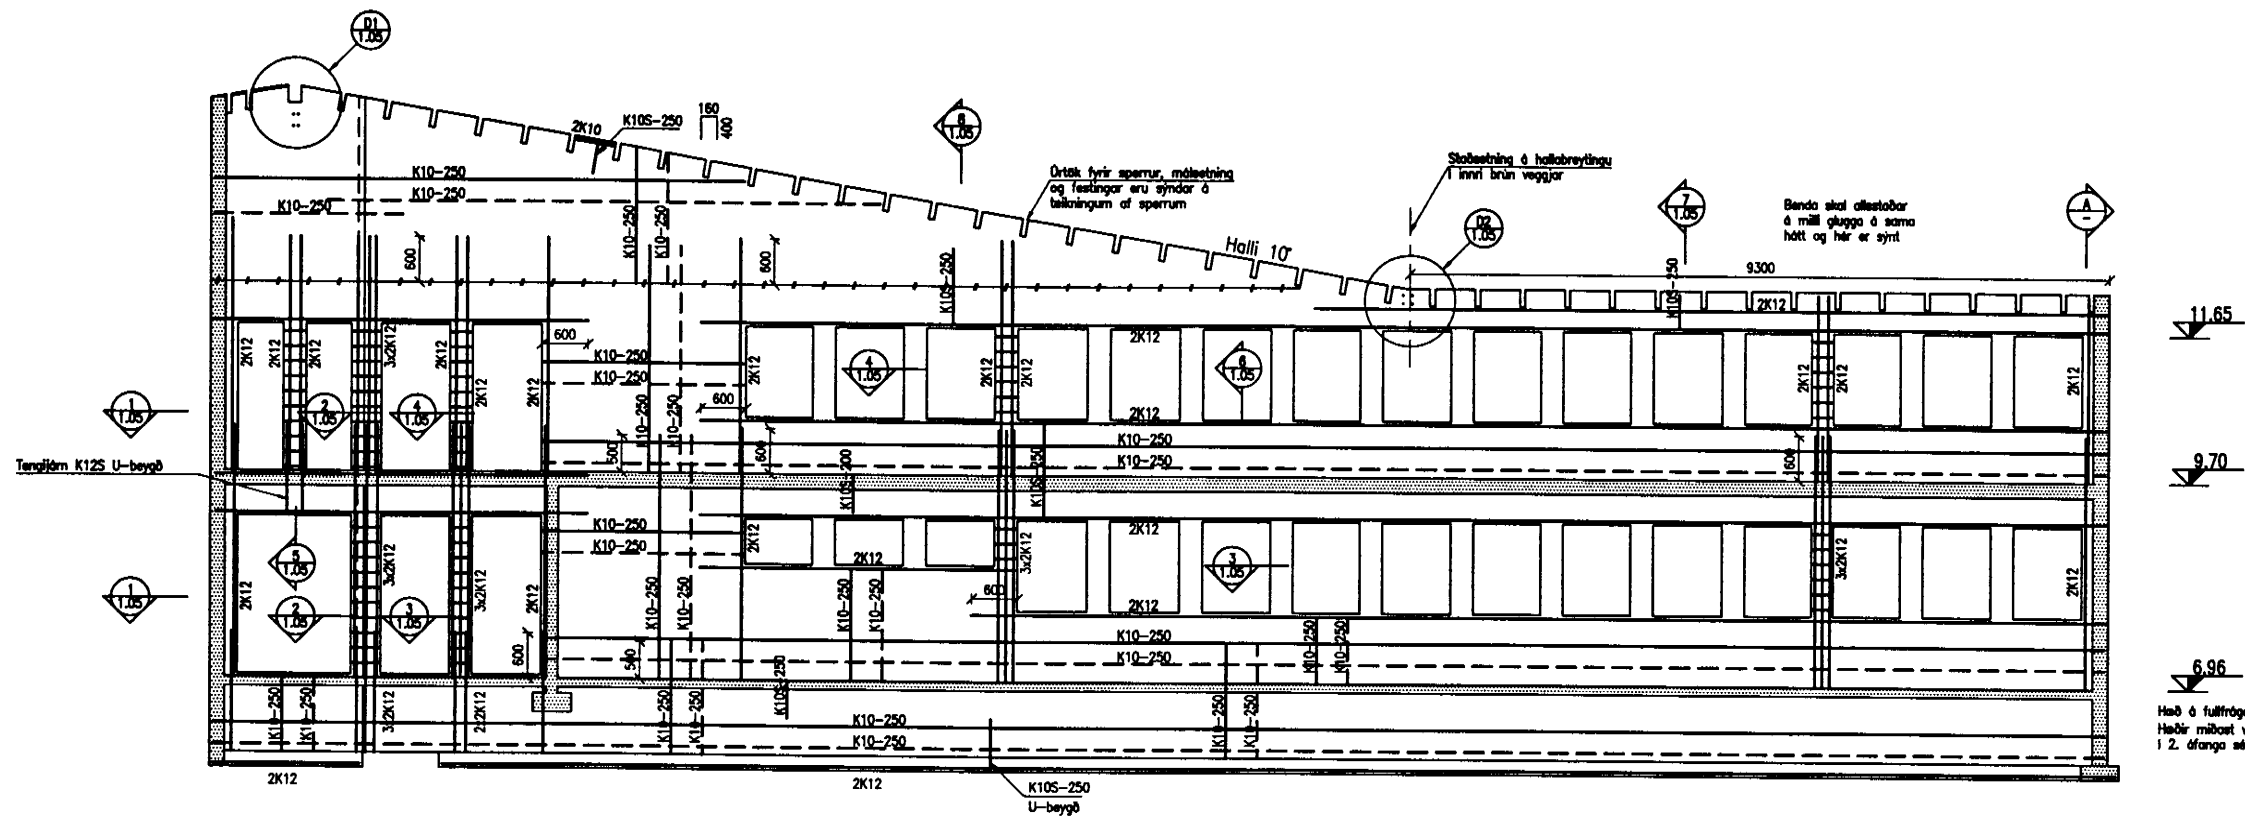

Skýringar

Öll mál eru mm.  
Sjá nánar skýringar á teikningu nr. 1.00

MINNKUD TEIKNING

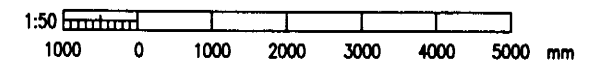

\\36-5XX\96517\BUD\B-103.DWG  
Opentime: 1998-08-07 kl 10:08

Tölva. nr.		Tilvitnun á teikningu		Tölva. nr.		Tilvitnun á teikningu		Dg.		Eðli brygðingar		Br.		Yf.		Sp.		VERKFRÆÐISTOFA SIGURDAR THORODDSEN hf. VERKFRÆÐIRÁÐGJAFAR FRV Árnóla 4 108 Reykjavík Tölvunúmer: 588 5000 Símanúmer: 588 5010 Glavéngi 3D 800 Akureyri 482 2543 481 1180 Bjarnarsbraut 6 310 Borgarnes 437 1317 437 1311 Hafnarstræti 1 400 Laufásar 458 3708 458 3888		SÆPLAST HF., DALVÍK Gunnarsbraut 12, 4. áfangi Burðarvirki Vestur- og norðurveggur	
Daga: 3. ágúst 1996 Skýring: <i>[Signature]</i> Tölva. nr.: 96.517 Tölva. nr.: 1.03																					