


Frágangur þaks, veggja og lofta - bílageymsla  
mkv. 1:10

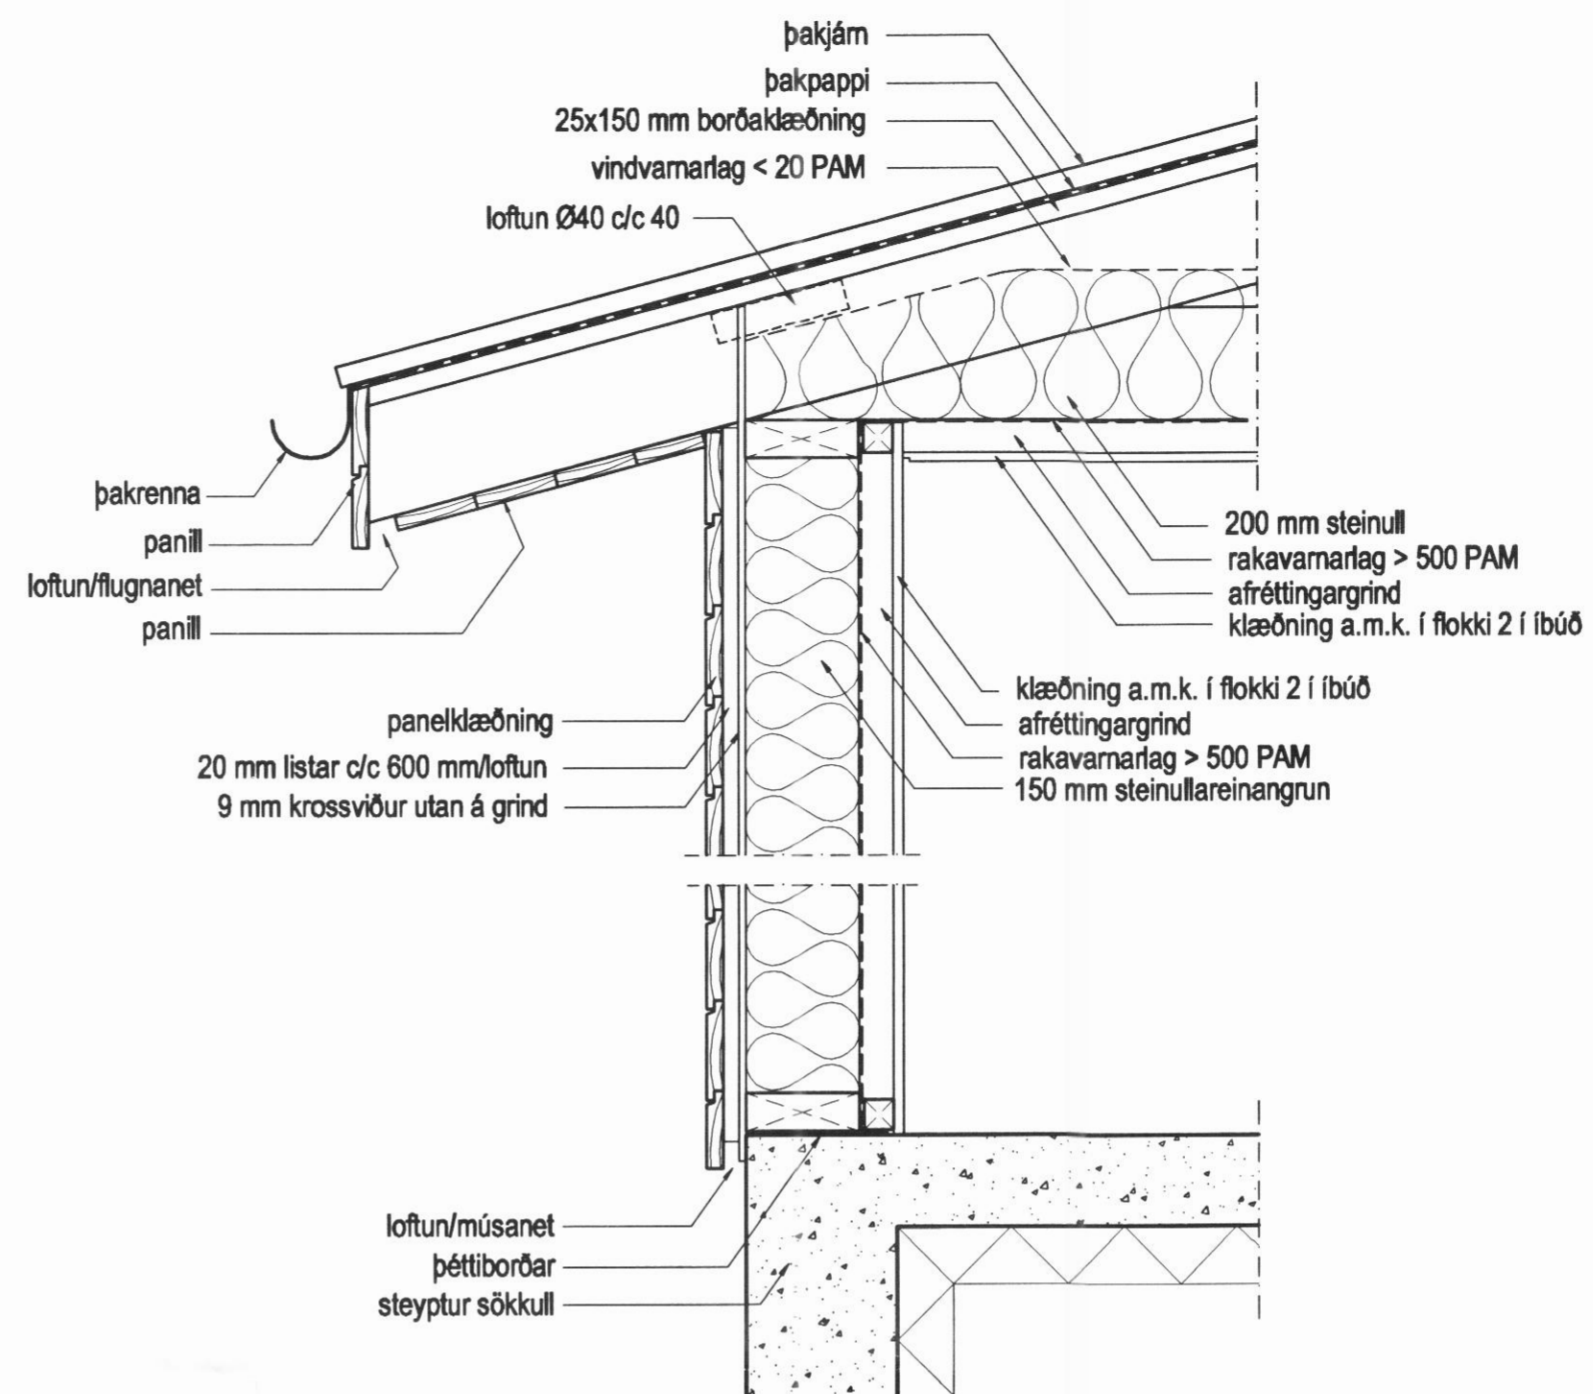

Frágangur þaks, veggja og lofta - íbúðarluti húss  
mkv. 1:10

Br. nr.	Dags.	Af.	Breyting
(A)			
(B)			
(C)			
(D)			



ARMÚLI 36, 108 REYKJAVÍK, SÍMI 568-8866, FAX 568-8878  
 Þorsteinn Friðþjófsson, Magnús Þ. Guðmundsson,  
 byggingatæknifræðingur innanhússarkitekt.  
 Kt. 211055-5299 Kt. 240654-5559

**ÆGISGATA 5**  
**ÁRSKÓGSSANDI**  
**DALVÍKURBYGGÐ**

Teikningarheiti: FRÁGANGUR YFIRBYGGINGAR  
 SNIÐ

Dags. 20.06.2005 Kvarði 1:10

Hannað þF Teiknað þF Samþ.

Verknr. 05-812 Teikn.nr. 401 Breyt.nr.