


LÓDRÉTT SNEIDING Í ÞAKBRÚN VÍÐ LANGHLÍÐ

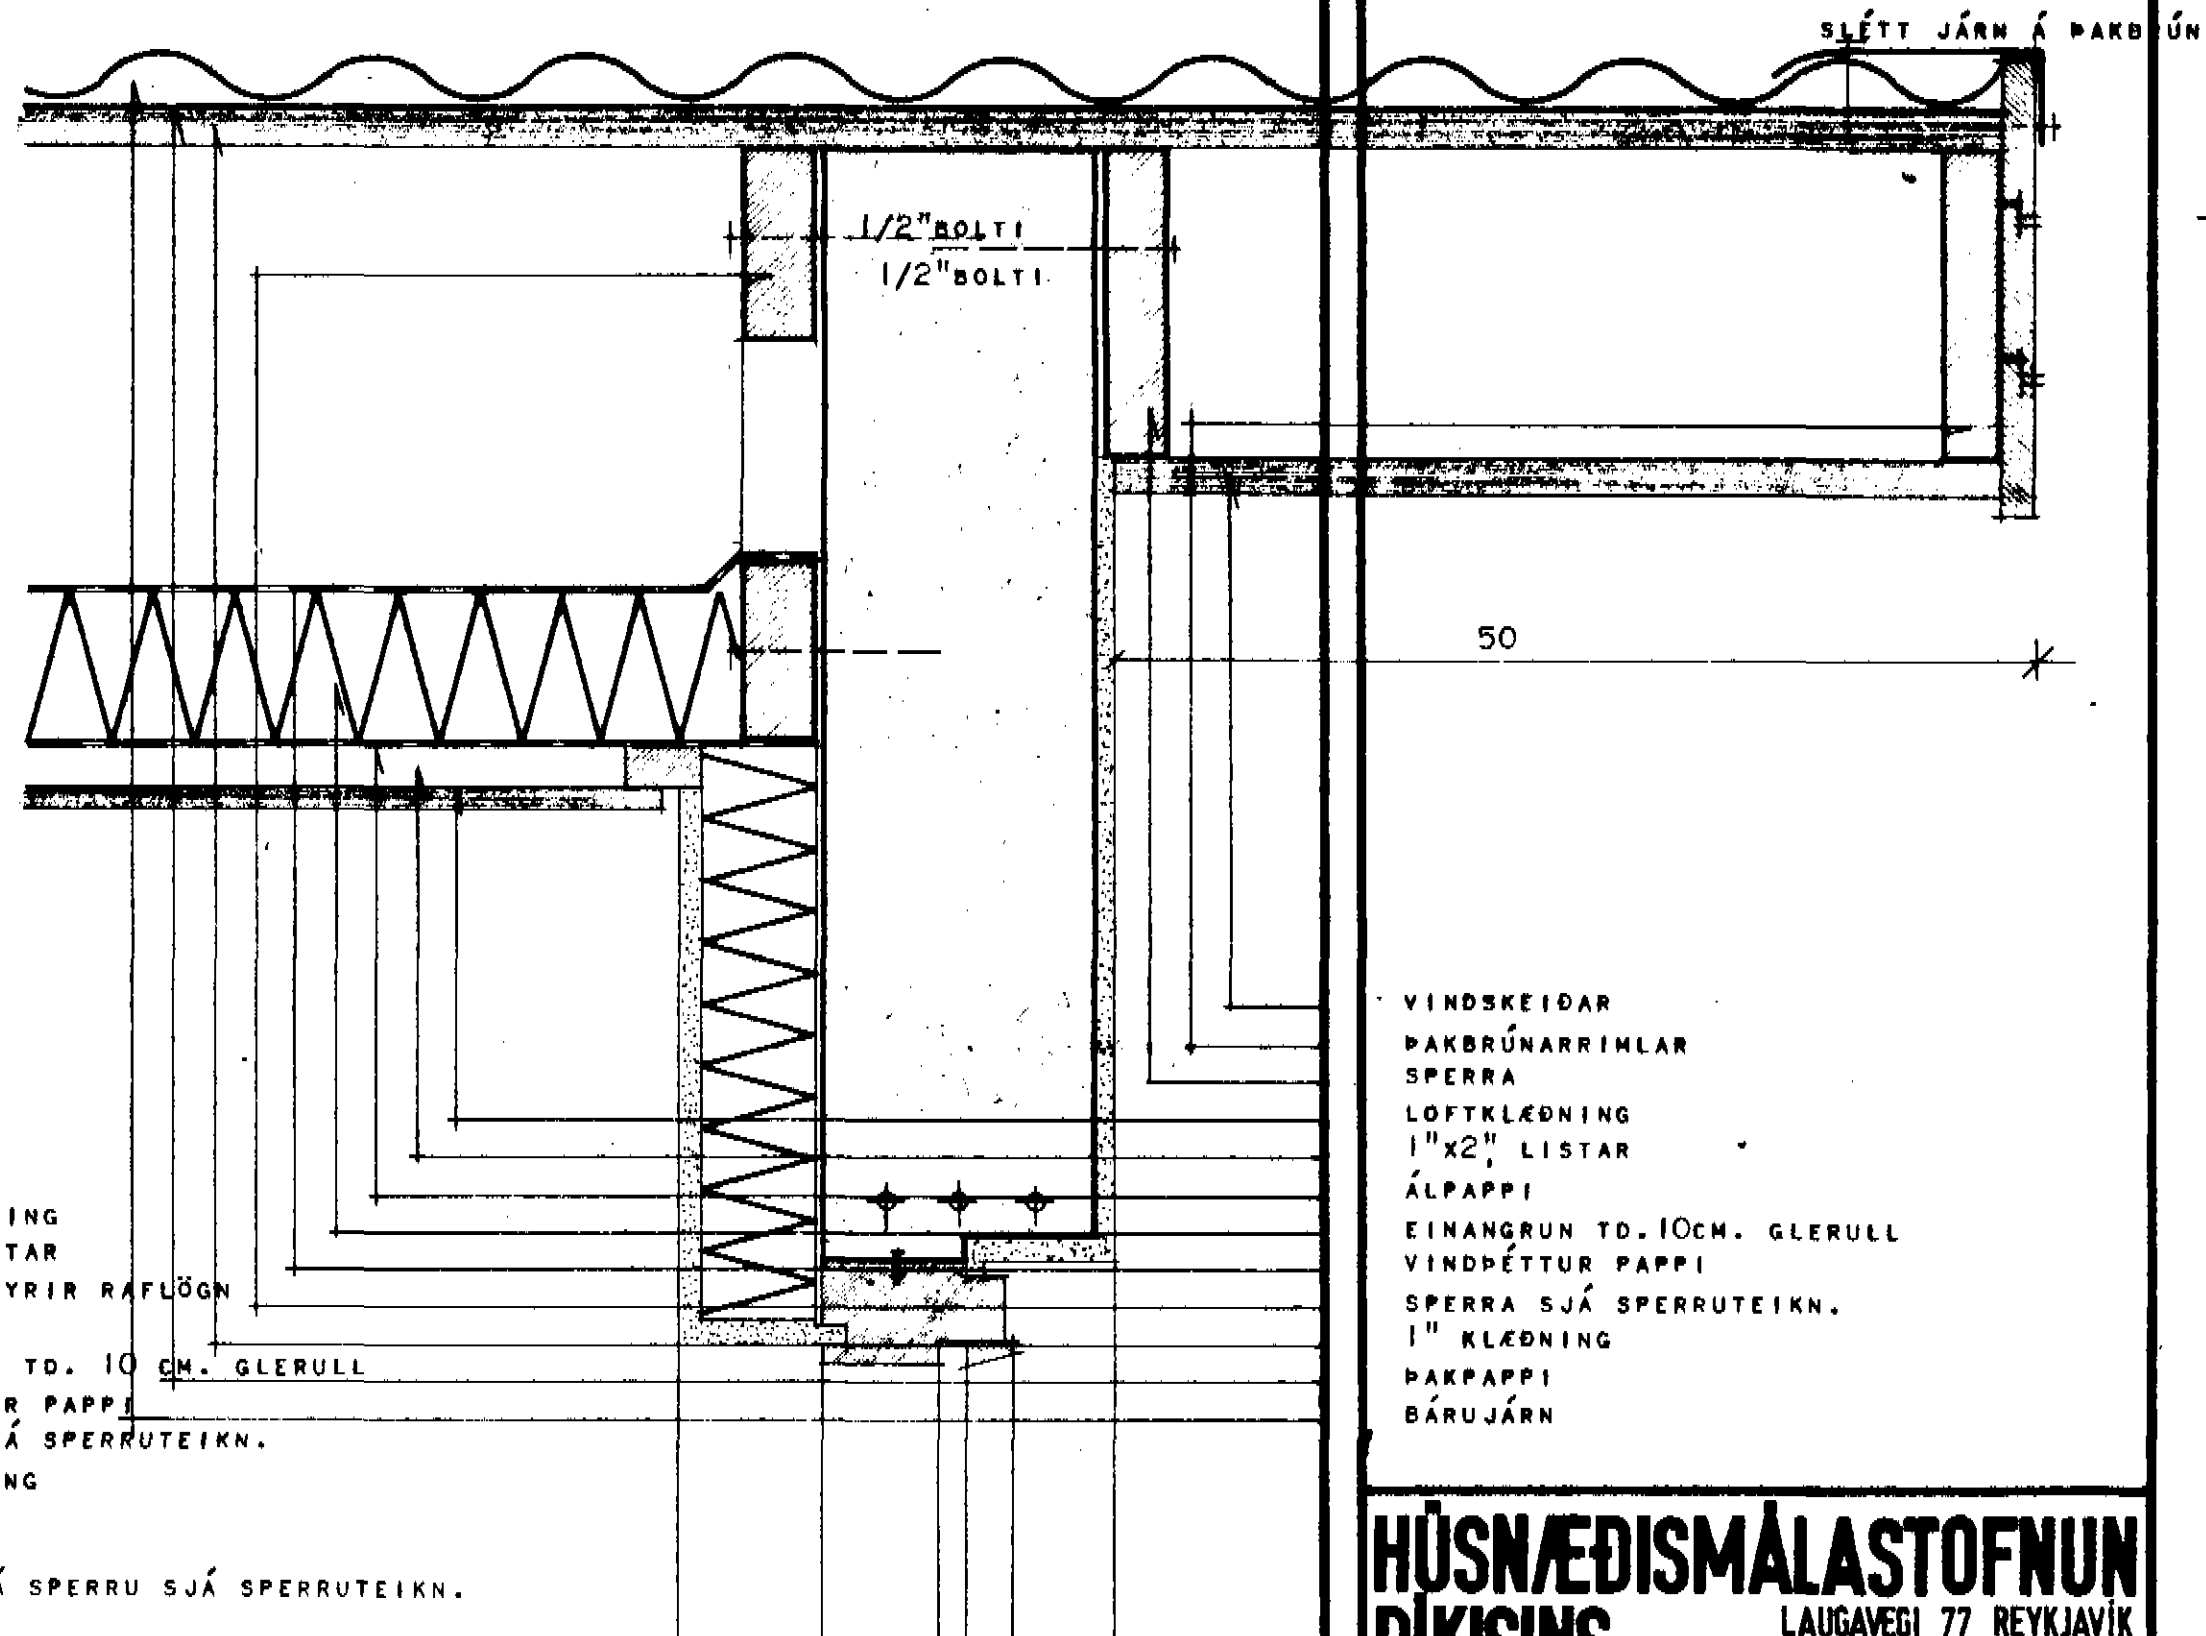

LÓDRÉTT SNEIDING Í ÞAKBRÚN VÍÐ GAFL

- VINDSKEIDAR
- ÞAKBRÚNARRIMLAR
- SPERRA
- LOFTKLÆDNING
- 1"x2" LISTAR
- ÁLPAPPI
- EINANGRUN TD. 10CM. GLERULL
- VINDPÉTTUR PAPPÍ
- SPERRA SJÁ SPERRUTEIKN.
- 1" KLÆDNING
- ÞAKPAPPI
- BÁRUJÁRN

**HÚSNÆÐISMÁLASTOFNUN**  
**RÍKISINS** LAUGAVEGI 77 REYKJAVÍK  
 Sími 28500

VERKNR. **10001** BLAÐNR. **1.301**

HÚSTEIKNING  
 SNEIDINGAR Í ÞAKBRÚN

HANNAÐ	STADFERT
REIKNAB	YFIRFARIB
TEIKNAB	BREYTT
KVARÐI	1:5

*Magnús Jónsson*