


LÓÐRÉTT SNEIÐING.

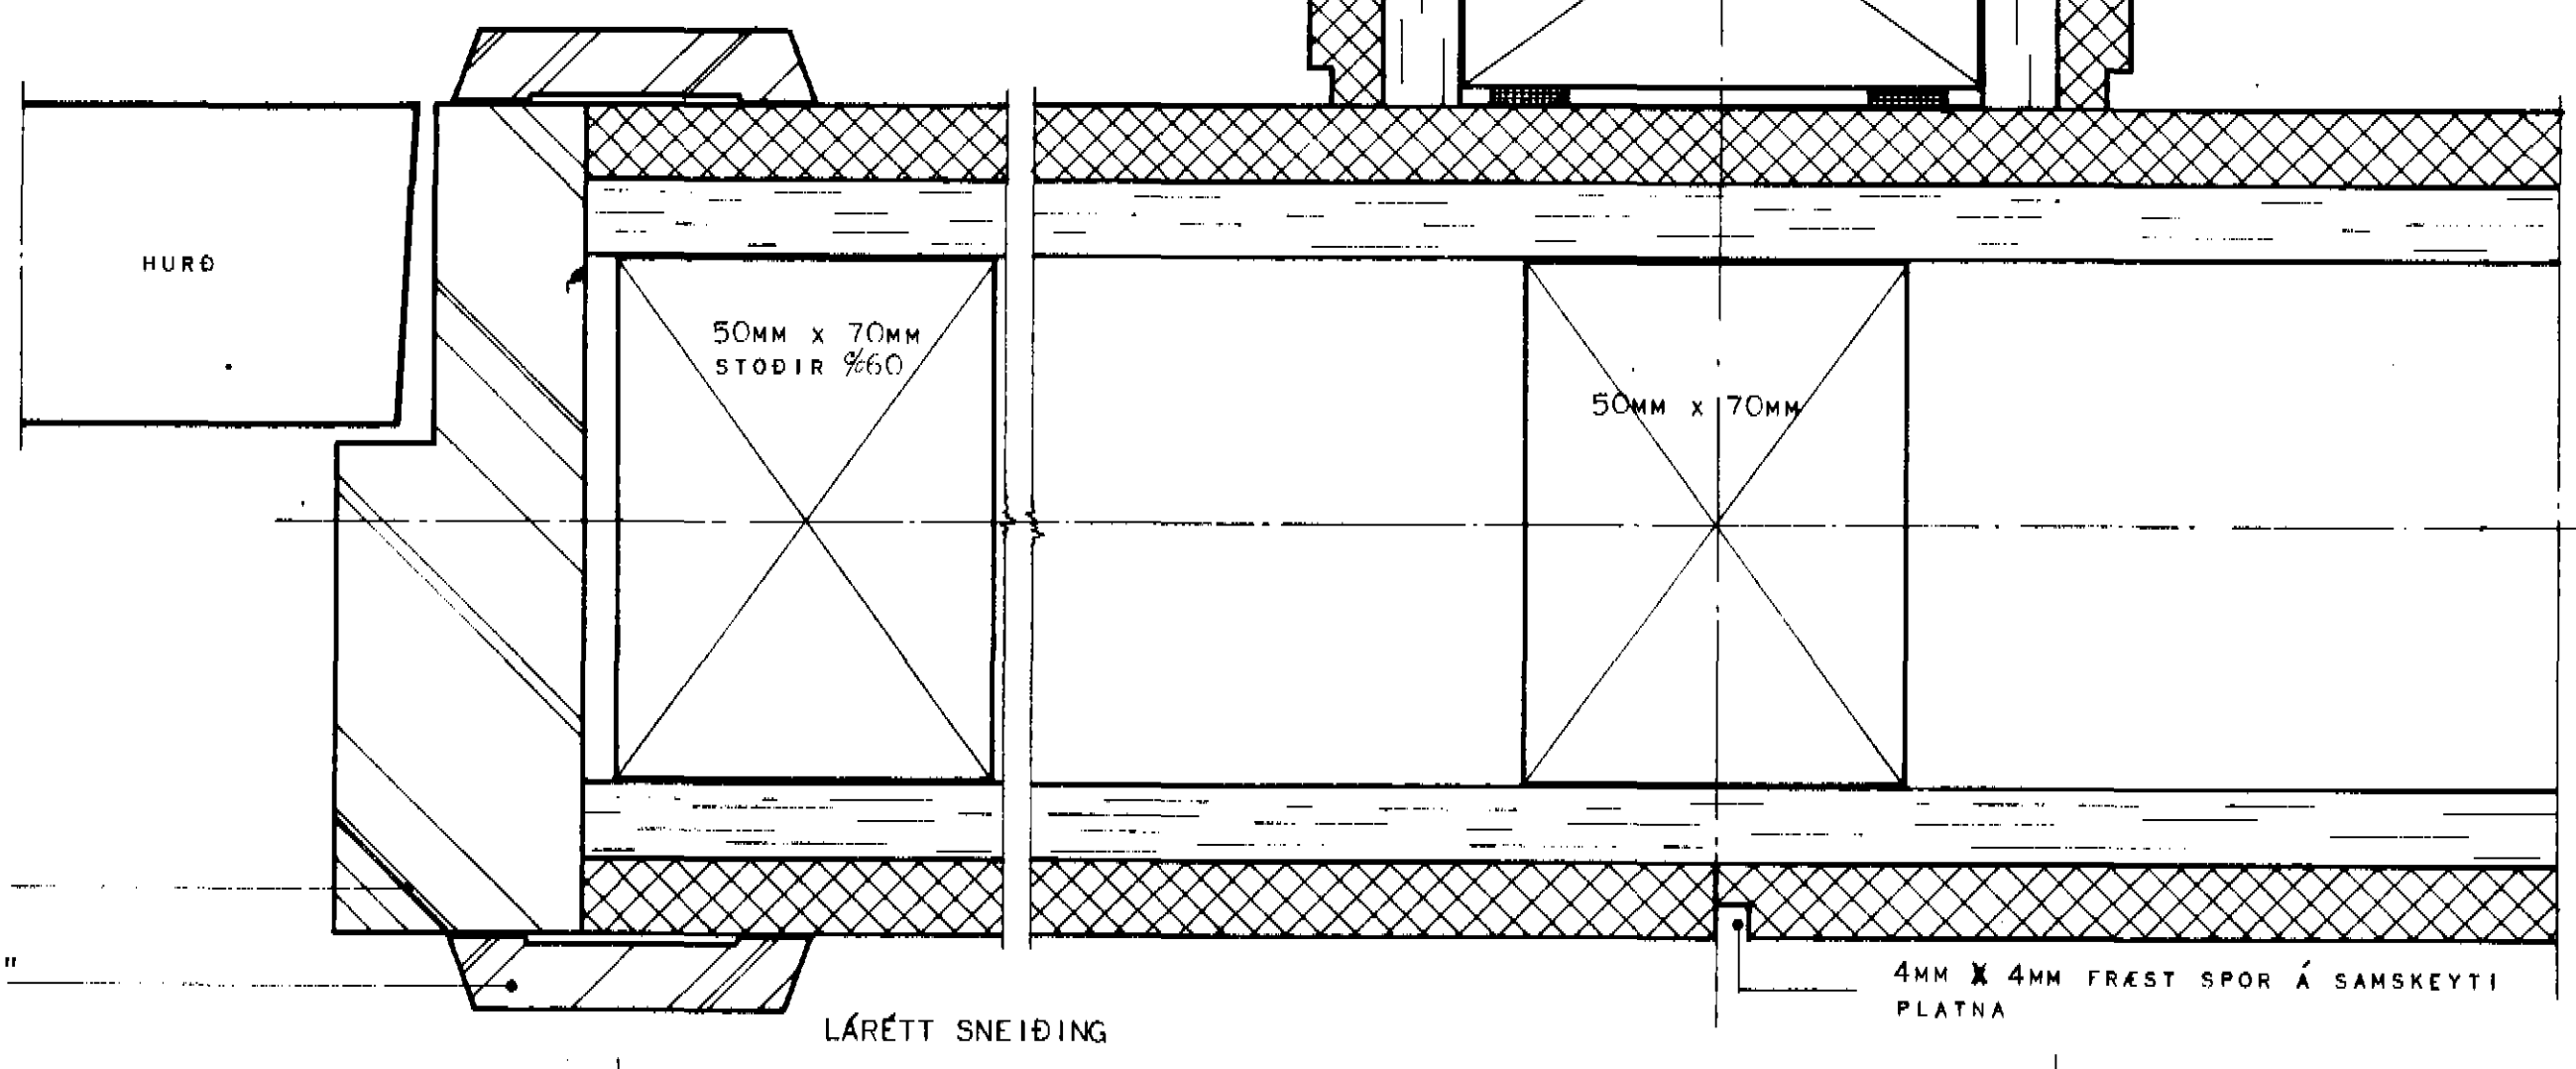

LÁRÉTT SNEIÐING

ATHUGIÐ:
 VERÐI INNVEGGIR GERÐIR ÚR
 TIMBRI, SKULU ÞEIR ÚTFÆRÐIR
 SAMKVÆMT ÞESSARI TEIKNINGU.

HÚSNÆÐISMÁLASTOFNUN
RIKISINS LAUGAVEGI 77 REYKJAVÍK
 SÍMI 28500

VERKNR. **10001.** BLADNR.

HÚSTEIKNING.
 FRÁGANGUR Á LÉTTUM TIMBURINNVEGG.

HANNAÐ		YFIRFARIÐ	
REIKNAB		STAÐFERT	
TEIKNAB	G.H.	BREYTT	
KVARBI	1:1		

Magnus Jónsson