

- KALT VATN.
- - - HEITT VATN.
- TÖPPUNARSTADUR KALT VATN.
- - - TÖPPUNARSTADUR HEITT VATN.
- RENNILOKI.
- RENNILOKI MEÐ SPINDLI UPP ÚR JÖRD.
- TÆMINGARVENTILL.
- EINSTREYMSLOKI.
- ÖRYGGISVENTILL.
- FLOTKRANI.
- LOFTPÚÐI.
- MÁLIR.

**SKÝRINGAR:**

KALDAVATNSPIPUR Í GÓLFRAUFUM SKAL BÍKA MEÐ ASFALT PRÍMER OG MEÐ HEITU ASFALTI, SÍÐAN VEFJA MEÐ STRIGA OG BÍKA AÐ LOKUM MEÐ HEITU ASFALTI. KALDAVATNSPIPUR MEIGA EKKI LIGGJA UNDIR GÓLFPLÖTU ÖÐRUVÍSI EN Í STEINPIPUM EGA ÖÐRU SAMBERILEGU. EINANGRA SKAL VATNSLAGNIR MEÐ GLERULLARMÓLKUM 2 CM. MVERJA LÖGN FYRIR SIG ÞAR SEM HEITAR OG KALDAR VATNSLAGNIR LIGGJA SAMAN. VEFJA SKAL PLASTDÚK UTAN UM EINANGRUN AÐUR EN GÓLFRAUFAR ERU Fylltar MEÐ STEYPU.


EFNI OG FRÁGANGUR LAGNA SÉ SAMKVÆMT REGLUGERÐ UM VATNSLAGNIR.

LAGNIR Í STEINPIPUM AÐ BÍLGEYMSLU ADALLOKI

32 (1 1/4") 16 EININGAR.

GRUNNMYND.

SPINDLI UPP ÚR JÖRD.

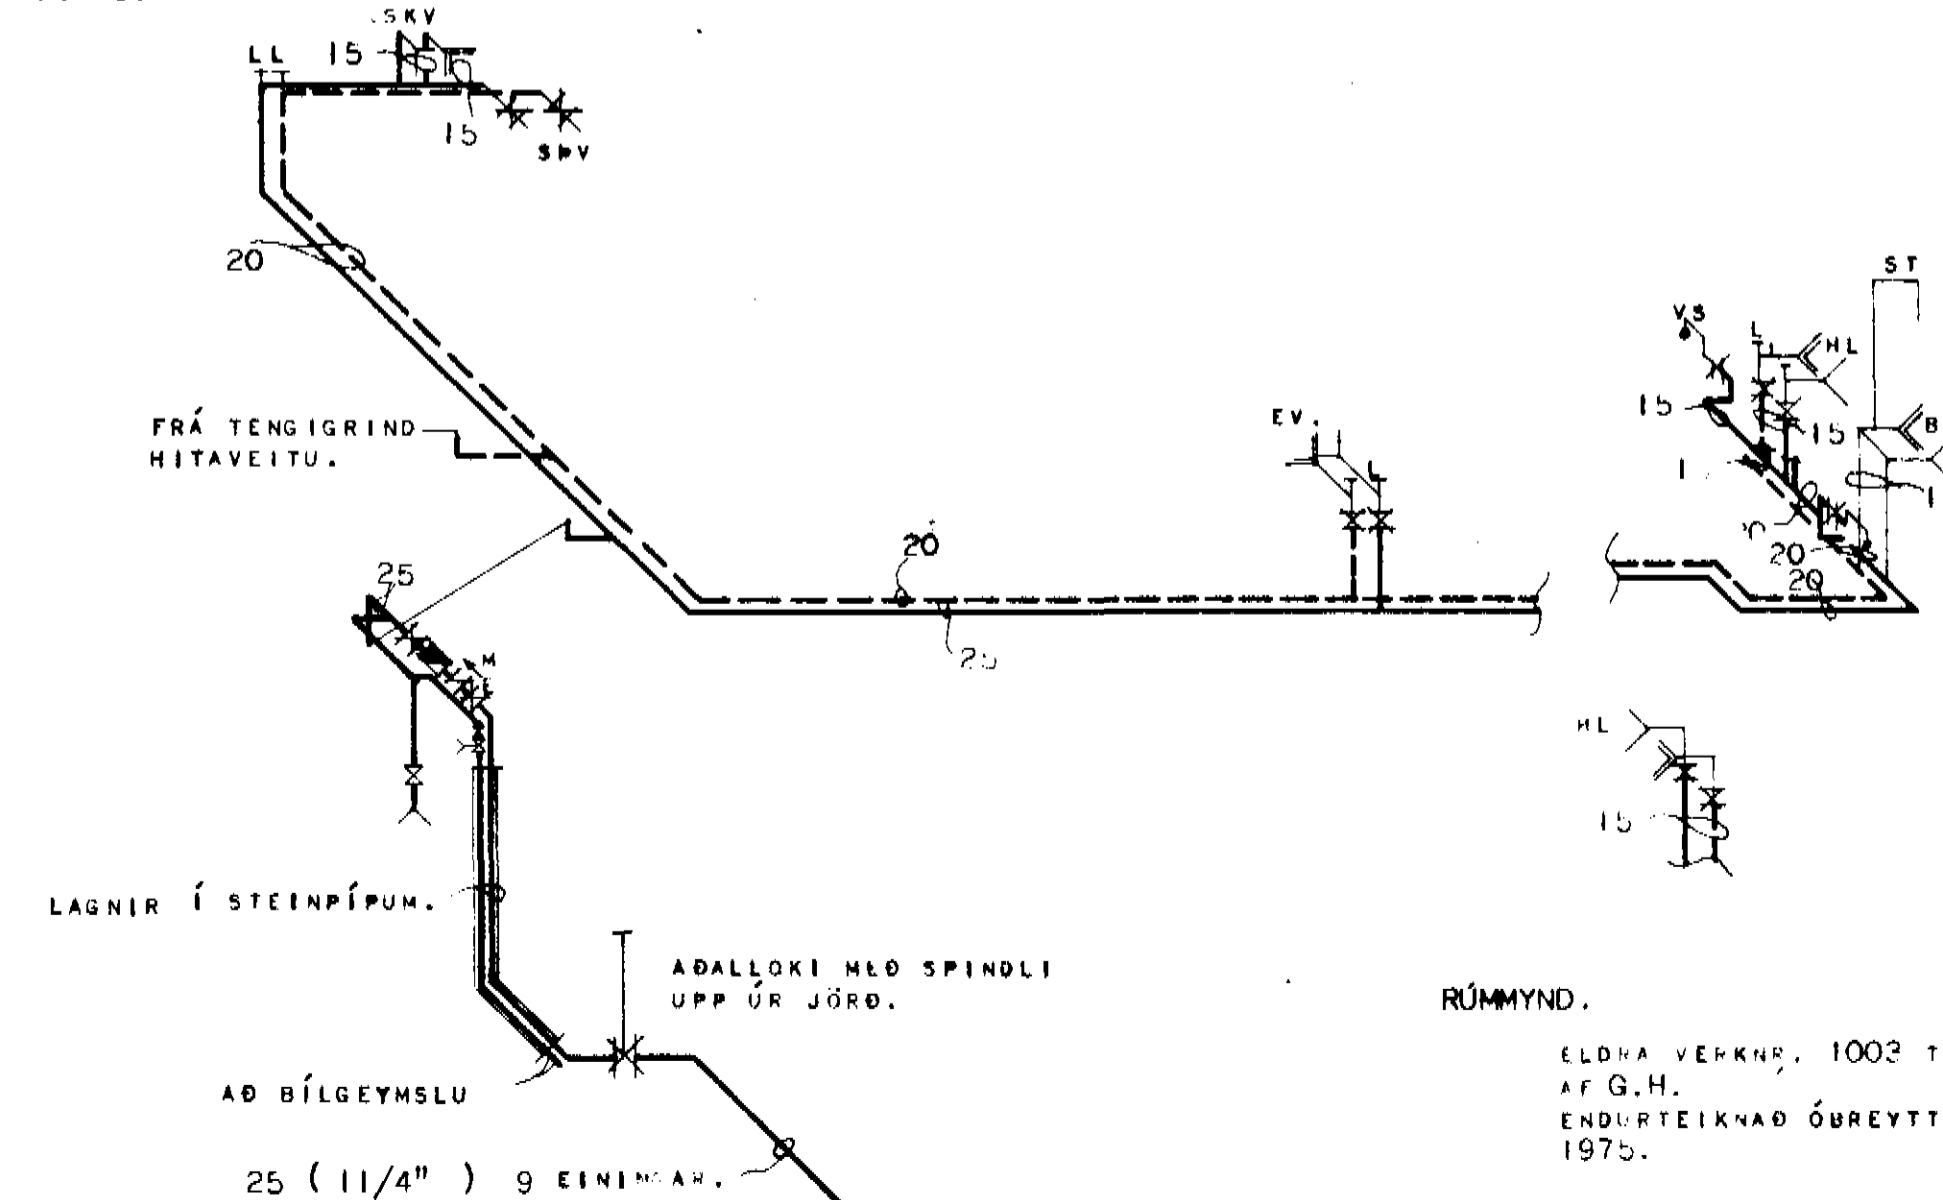

RÚMMYND.

ELDRA VERKNR. 1003 TEIKNAD AF G.H. ENDURTEIKNAD ÖBREYTT Í MAÍ 1975.

TAFLA YFIR TÖPP ARSTADI:

SK.	JAFN:	FJ.	KALDIR KR.			HEITIR KR.		
			15	20	EIN	15	20	EIN
HL.	HANDBLAUG.	2	2		2	2		2
BK.	BAÐKER.	1	1		1	1		1
EV.	ELDHÚSVASKUR.	1	1		1	1		1
KR.	KRANI.	2	2		2			
SPV	SJÁLVBÝTTAVÉL.	1	1		1	1		1
SKV	SKOLVASKUR.	1	1		1	1		1
A	ÁFYLLINGARHANI.	1	1		1	1		1
VS.	VATNSSALERNI.	2	2				9	7
SAMTALS TÖPPUNAREININGAR 16								
VÍÐ BÖRHANA ER 32 MM								
VÍÐ HLIÐADAR ER 32 MM								
Í GÖTUNNI ER ..... MM. STÁL/STYPUJÁRNPIPA.								

**HÚSNÆÐISMÁLASTOFNUN RÍKISINS**  
LAUGAVEGI 77 REYKJAVÍK  
SÍMI 28500

VERKNR. **10001** BLAÐNR. **3. 201**

DALBRAUT 1, DALVÍK.

VATNSLAGNIR: GRUNNMYND OG RÚMMYND.

HANNAÐ	G.H.	YFIRFARIÐ	11/75 B.G.
REIKNAD	G.H.	STADFERT	KLR 10/11'75
TEIKNAD	K.L.R.	BREYTT	
KVARÐI	1:50		

*Magnús Þorsteinsson*