




LOFTRÁS Í ÚTVEGG UPP VIÐ LOFT

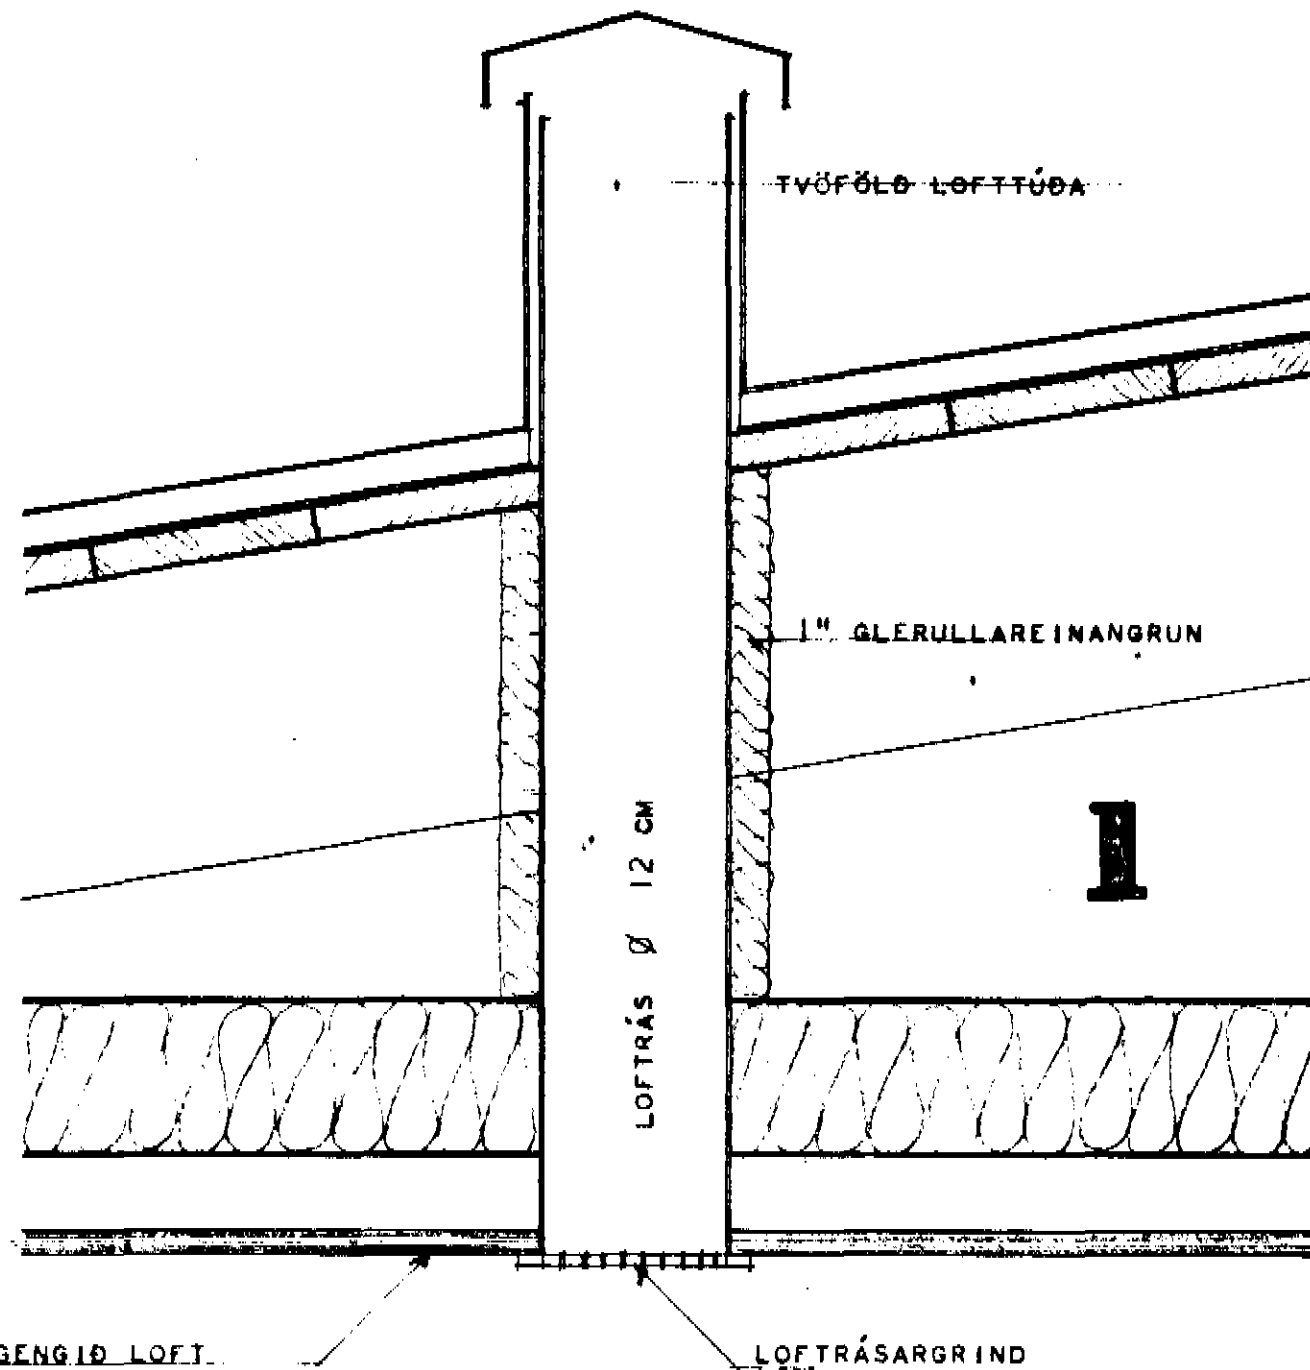

LOFTRÁS UPP ÚR ÞAKI

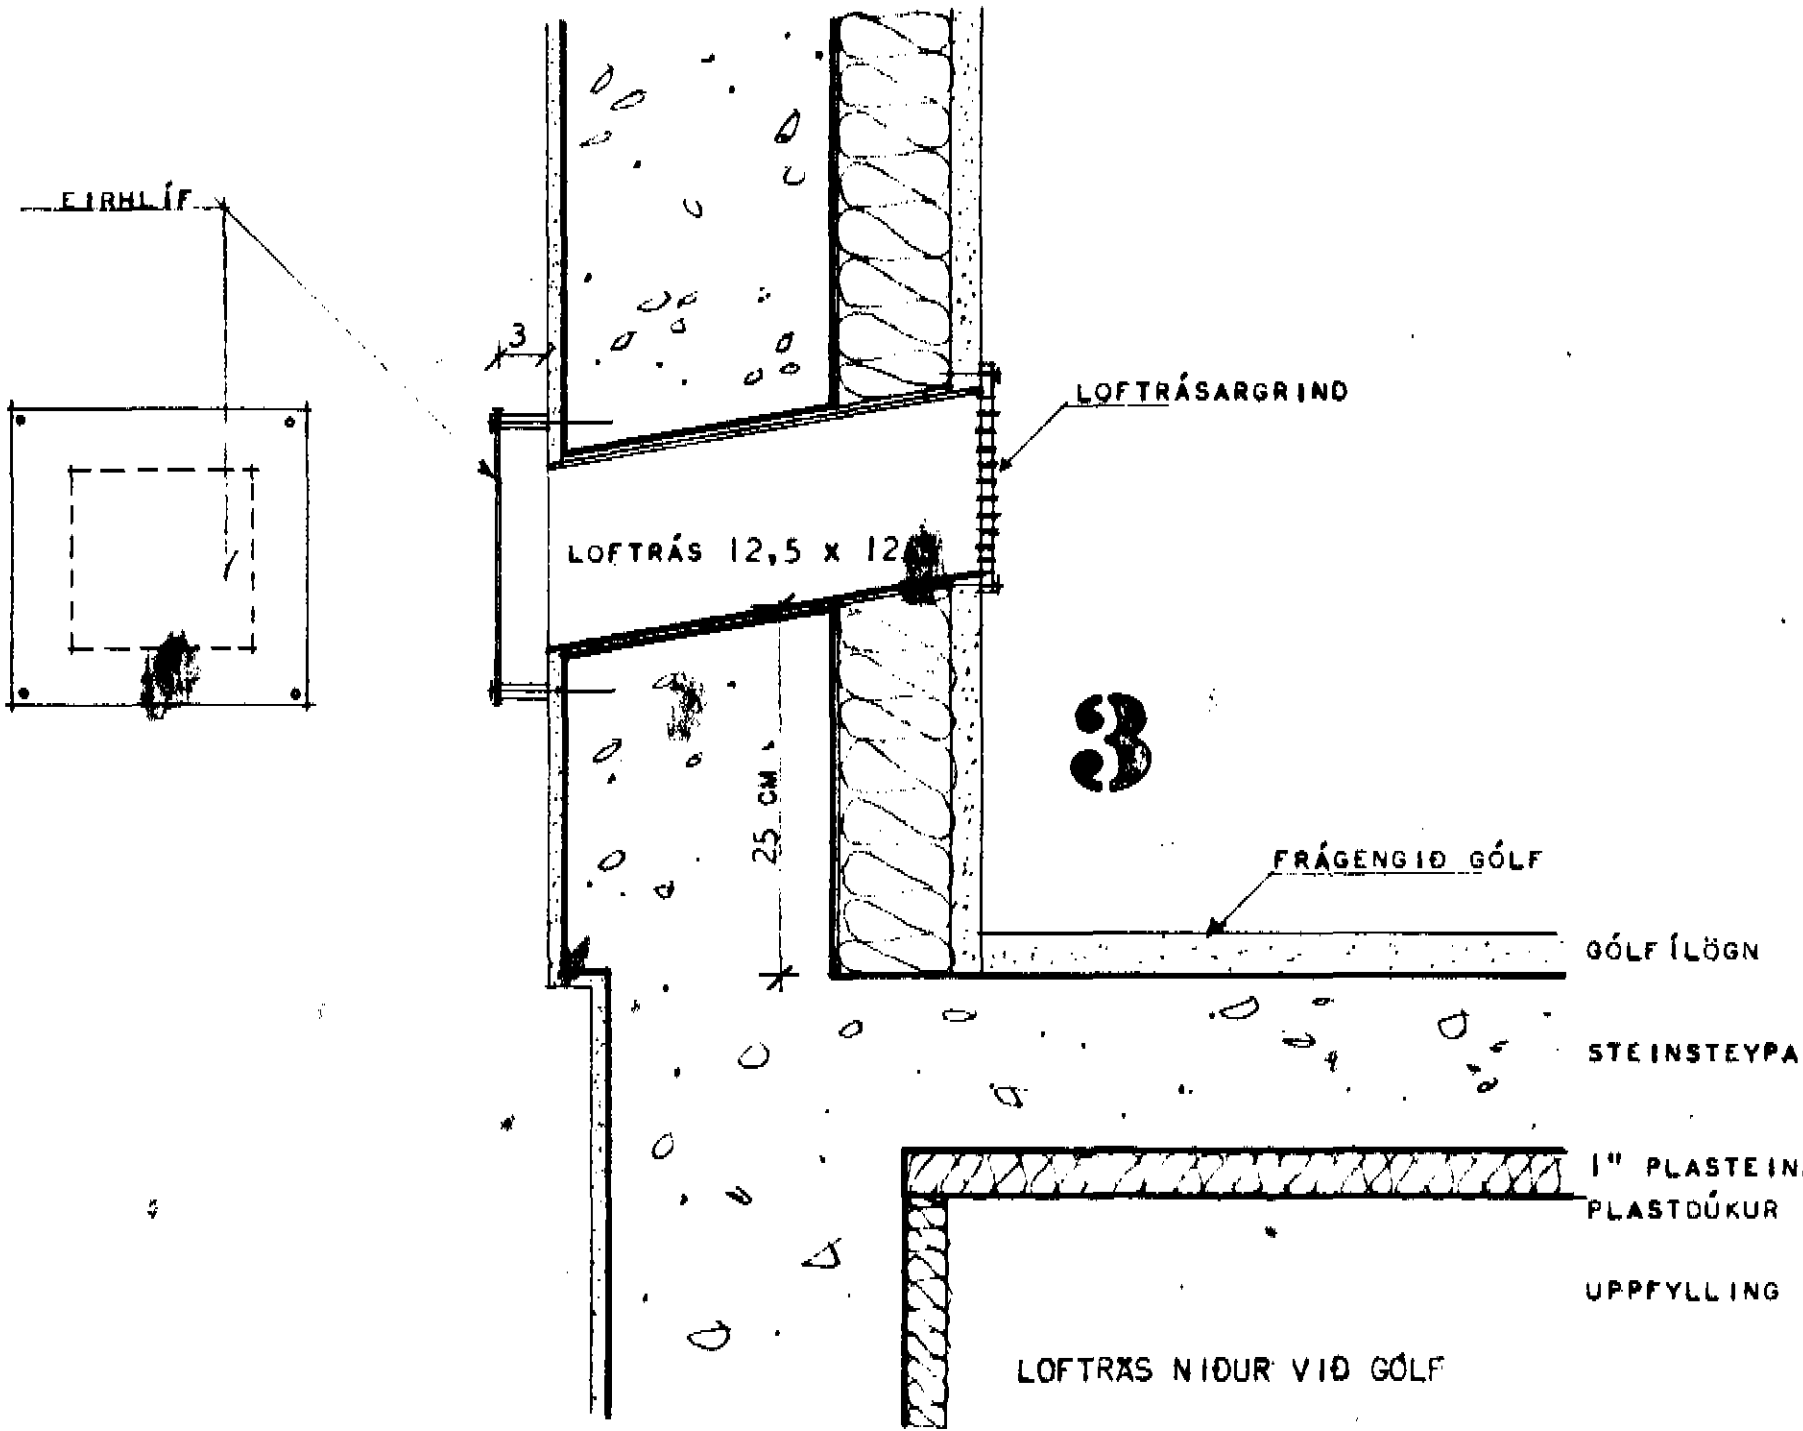

LOFTRÁS NIÐUR VIÐ GÓLF

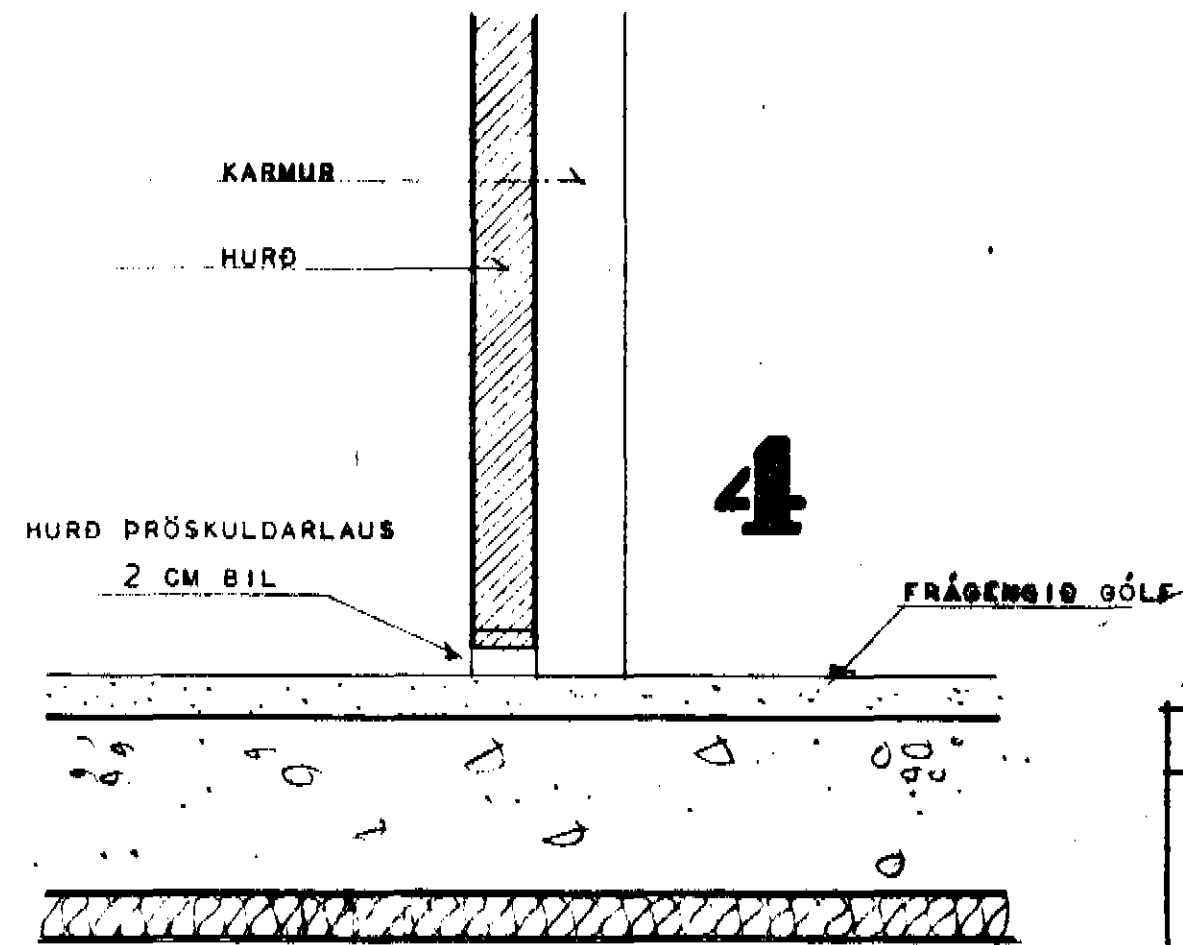

LOFTRÁS UNDIR HURÐ

NOTKUN LOFTRÁSA	LOFTRÁSA NÚMER.
HEITI HERBERGJA.	
BADHERBERGI	1 OG 4
BADHERBERGI	2 OG 4
SNYRTIHERBERGI ( V.S )	1 OG 4
SNYRTIHERBERGI ( V.S. )	2 OG 4
GEYMSLA FJARRI ÚTVEGG	1 OG 4
GEYMSLA ( BÜR ) VIÐ ÚTVEGG	2 OG 3
GEYMSLA ( BÜR ) VIÐ ÚTVEGG	1 OG 3

ALDREI MÁ NOTA LOFTRÁS NR. 1 OG 2 EÐA 3 OG 4 SAMAN

ALDREI MÁ NOTA LOFTRÁS NR. 1 OG 2 EINAR SÉR.  
LOFTRÁSIR NR 3 EÐA 4 ÐURFA AÐ KOMA ÐAR Á MÓTI.

HÚSNÆÐISMÁLASTOFNUN RÍKISINS	
LOFTRÁSIR	
	MÁL 1:5
<i>Magnús Jónsson</i> <i>Raeldin Raeldinsson</i>	