
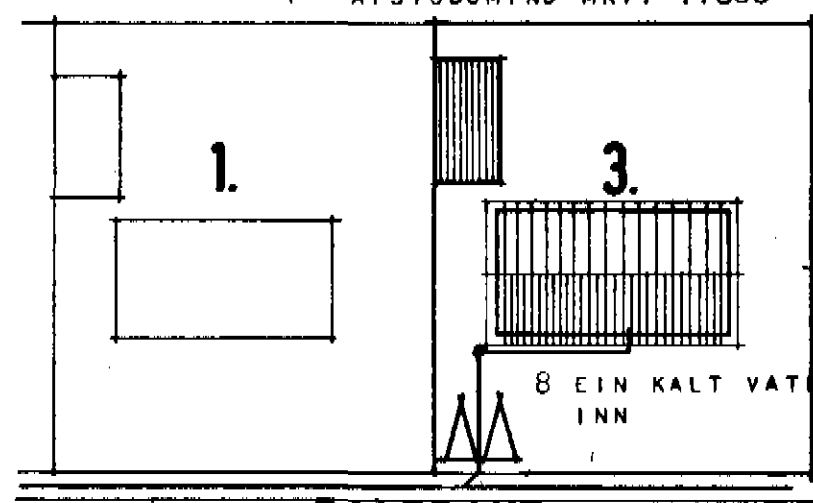


AFSTÖÐUMYND MKV. 1:500

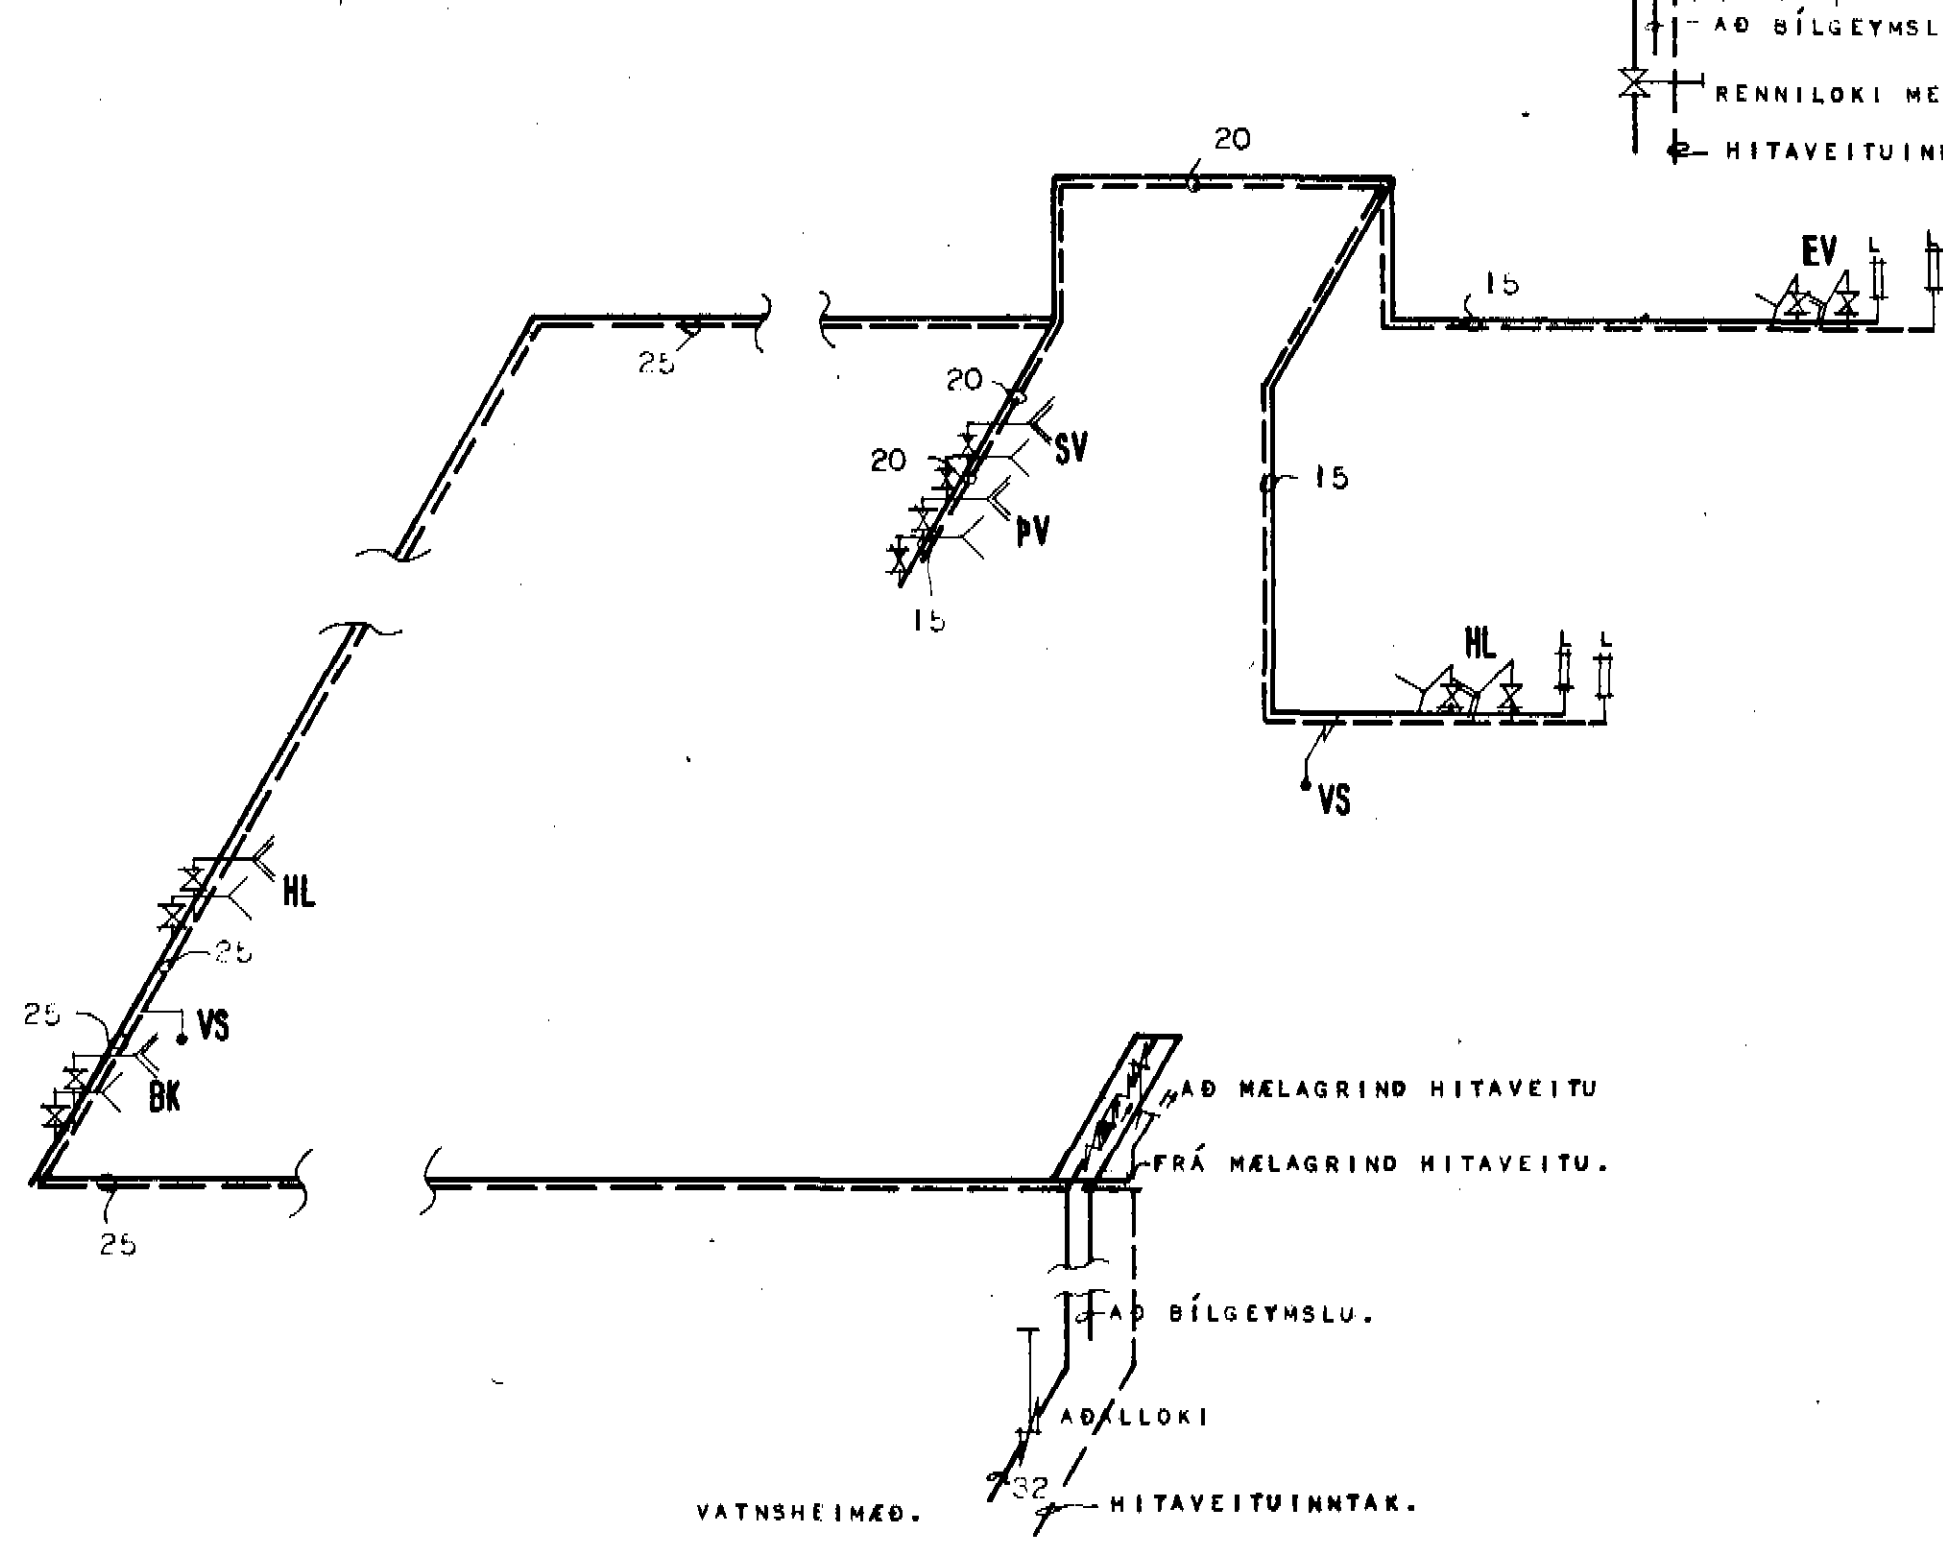

DALBRAUT

TAFLA YFIR TÖPPUNARSTADI.

TÆKI	HEITI	FJ	KALDIR KR.		HEITIR KR.	
			VÍDD MM	EIN	VÍDD MM	EIN
SK	HEITI		15	20	15	20
HL	HANDLAUG	2	2	2	2	2
EV	ELDHÚSVASKUR	1	1	1	1	1
PV	ÞVOTTAVÉL	1	1	1	1	1
SV	SKOLVASKUR	1	1	1	1	1
VS	VATNSSALERNI	2	1	1	1	1
BK	BAÐKAR	1	1	1	1	1
KR	KRANI	1	1	1	1	1
SAMTALS			8		7	

VÍDD HEIMEDAR 32 MM.

SKÝRINGAR:

KALDAVATNSHEIMED SKAL BIKI MEÐ ASFALT-PRIMER OG MEÐ HEITU ASFALTI, SÍÐAN VEFJA MEÐ STRIGA OG BIKI AFTUR MEÐ HEITU ASFALTI. AÐ LOKUM SKAL BERA SEMENTSVATN YFIR ASFALTLAG PÍPUNNAR. PÍPUR FYRIR HEITT VATN INNAHÚSS SKAL EINANGRA MEÐ 2 CM. GLERULLARHÓLKUM EN PÍPUR FYRIR KALT VATN SKAL SKAL EINANGRA MEÐ 2 CM. PLASTHÓLKUM. PÍPURNAR SKAL SÍÐAN VEFJA MEÐ SÍSLPAPPA. SÝNILEGAR PÍPUR SKAL AUK ÞESS VEFJA MEÐ GRISJU, LÍMBERA SKAL GRISJUNA OG TVÍMÁLA. PÍPUR Í VEGGEINANGRUN SKULU LIGGJA MINNST 10 CM. FYRIR OFAN PLÖTU OG EINANGRUNIN UTAN VID PÍPURNAR SKAL VERA MINNST 4 CM. ALLT LAGNAEÐNI SKAL VERA GALVANÍSERAÐ. NEYSLUVATNSKERFIÐ SKAL ÞRÝSTIPRÓFAD MEÐ 6 KG/CM² ÞRÝSTINGI Í 24 KLST. ALLT EÐNI OG VINNA SKAL VERA Í SAMRÆMI VID GILDANDI REGLUGERÐIR UM HEITAR OG KALDAR VATNSLAGNIR.

MERKINGAR:

- KALT VATN.
- - - HEITT VATN.
- TÖPPUNARSTADUR F. KALT VATN
- - - TÖPPUNARSTADUR F. HEITT VATN
- ⊗ RENNILOKI.
- ⊗ RENNILOKI MEÐ SPINDIL UPP ÚR JÖRD.
- ⊗ TÆMINGARVENTILL.
- ⊗ EINSTREYMISSLOKI.
- ⊗ ÖRYGGIS OG ÁFYLLINGARLOKI.
- ⊗ FLOTLOKI.
- ⊗ LOFTPÚÐI.
- ⊗ MELIR.

HÜSNÆÐISMÁLASTOFNUN RÍKISINS
LAUGAVEGI 77 REYKJAVÍK
SÍMI 28500

VERKNR. **10351** BLAÐNR.

DALBRAUT 3, DALVÍK.

VATNSLÖGN.

HANNAÐ	B.J.	STAÐFERT	7/1 176
REIKNAD	B.J.	YFIRFARIB	2 1/2 76 B. 5
TEIKNAD	K.L.R.	BREYTT	
KVARÐI	1:50		

Magnús Angjónsson