


FRÁGANGUR Á KVISTI Í BAÐHERÐINGI

LÓÐRÉTT LANGSSNEIÐING

LÁRÉTT SNEIÐING

FRÁGANGUR Á KVISTUM LÓÐRÉTT SNEIÐING

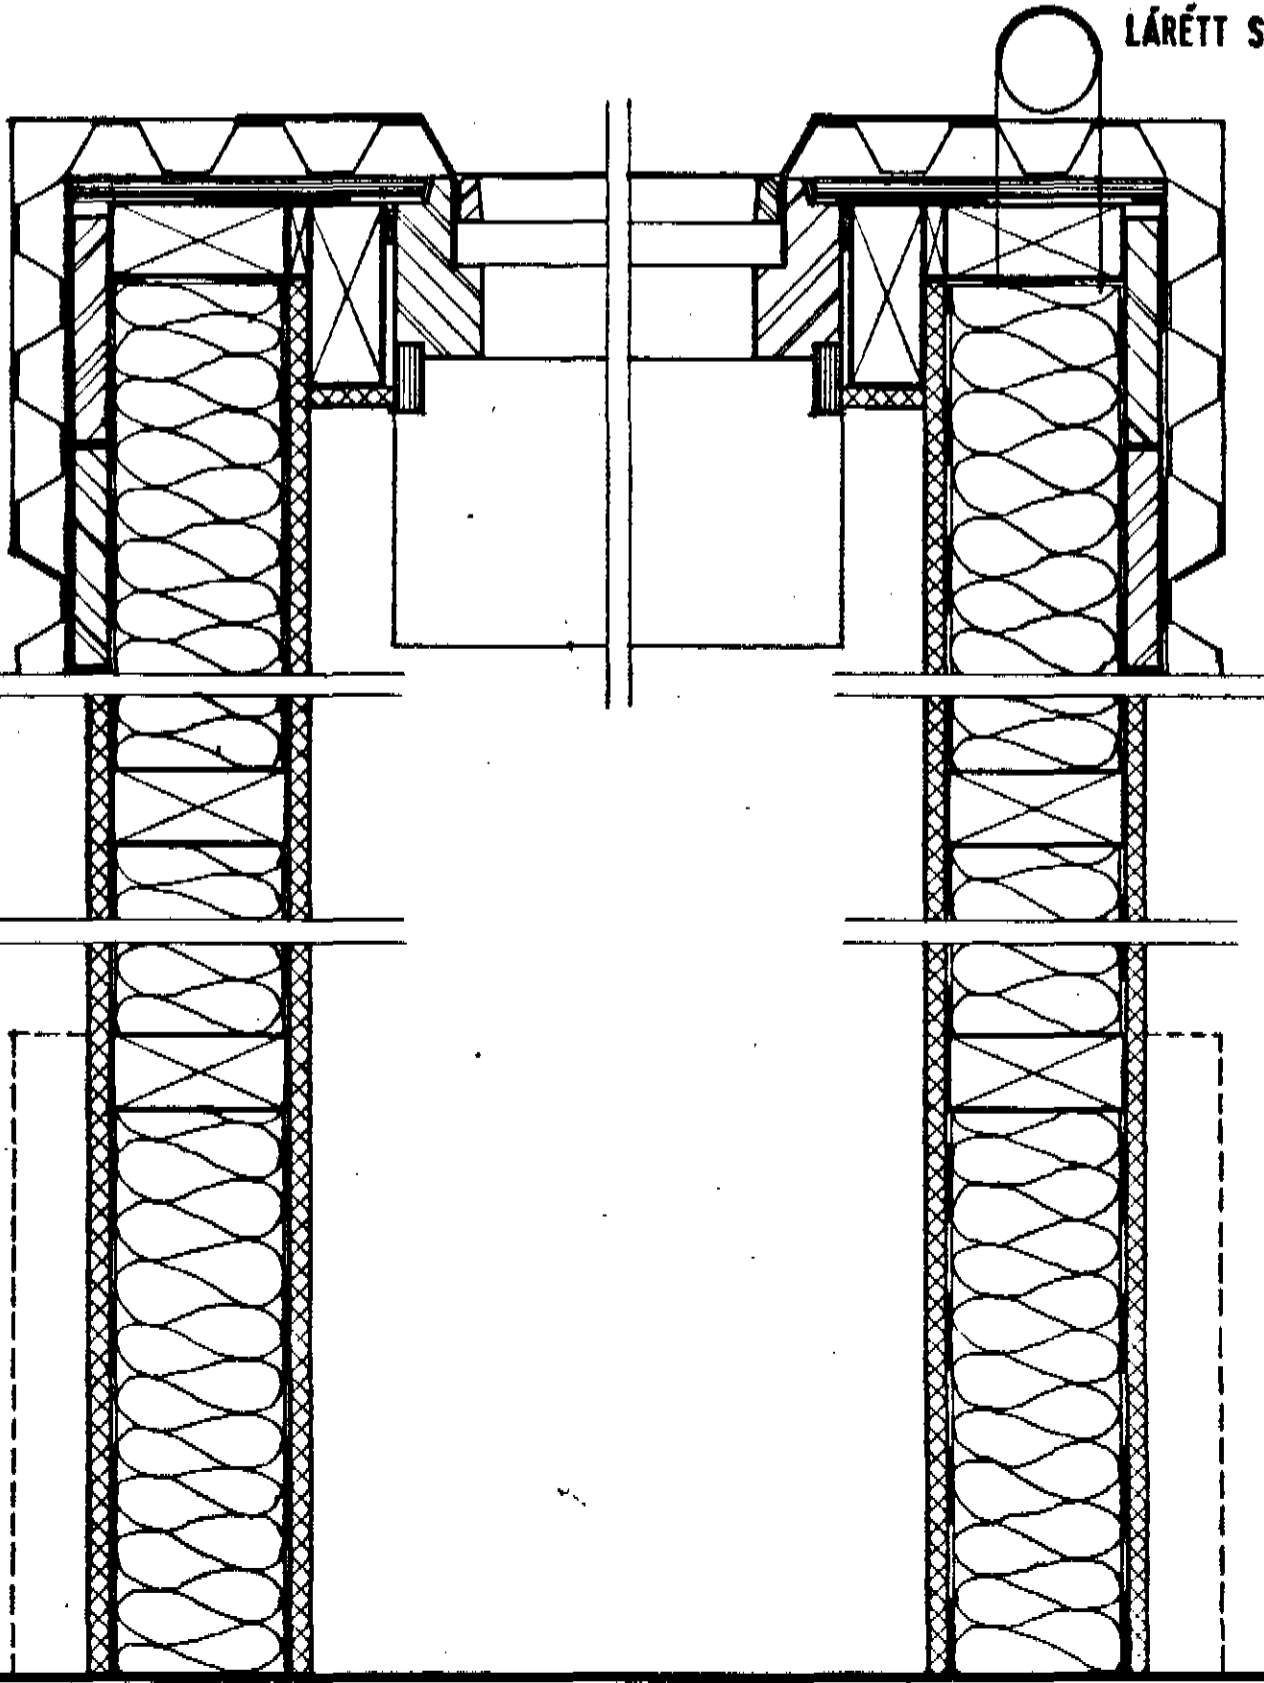

LÓÐRÉTT LANGSSNEIÐING

FRÁGANGUR Á KVISTI Í STOFU

HÚSNÆÐISMÁLASTOFNUN RÍKISINS
 LAUGAVEGI 77 REYKJAVÍK
 Sími 26500

VERKNR. **21020** S-T BLAÐNR. **1** 1955

FRÁGANGUR Á KVISTUM

HANNAÐ	AL.	STADFERT
REIKNAD		VFIRFARID
TEIKNAD	S.H.	BREYTT
KVARDI	1:5	

Carsten Einarsson