
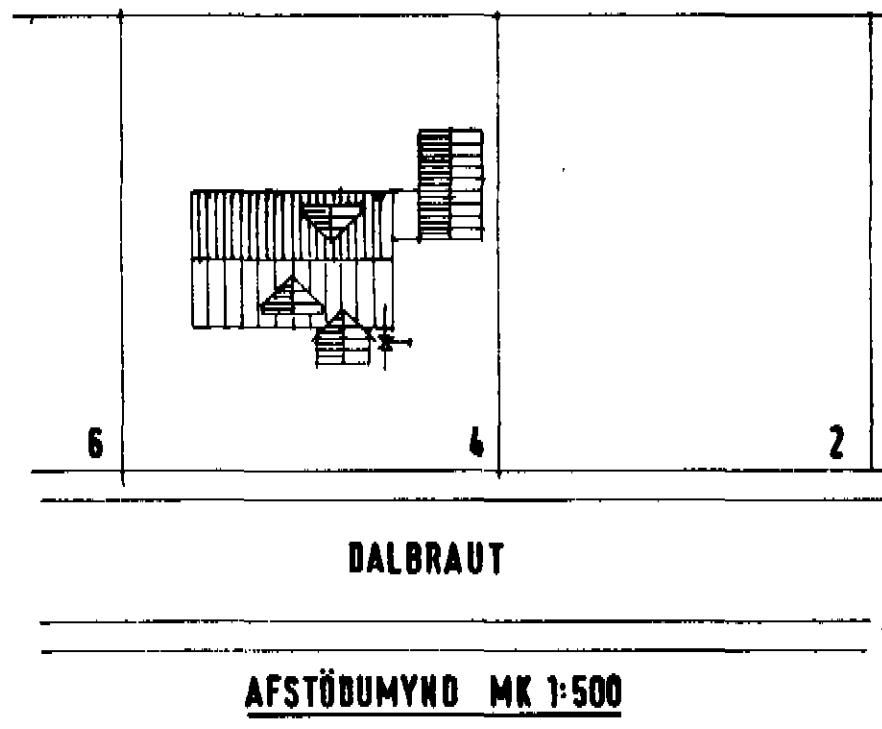


TAFLA YFIR TÖPPUNARSTADI:

SK. NAFN	KALDIR KR.		HEITIR KR.	
	FJ	VIDD MM	EIN	VIDD MM
HL. HANDLAUG	2	2	2	2
BK. BAKKAR	1	1	1	1
SB. STURTUBAÐ	1	1	1	1
VS. VATNSSALERNI	2	2	1	1
EV. ELDHÚSVASKUR	1	1	1	1
SV. SKOLVASKUR	1	1	1	1
BV. ÞVOTTAVÉL	1	1	1	1
UK. ÚTIKRANI	1	1	1	1
SAMTALS:			9	7

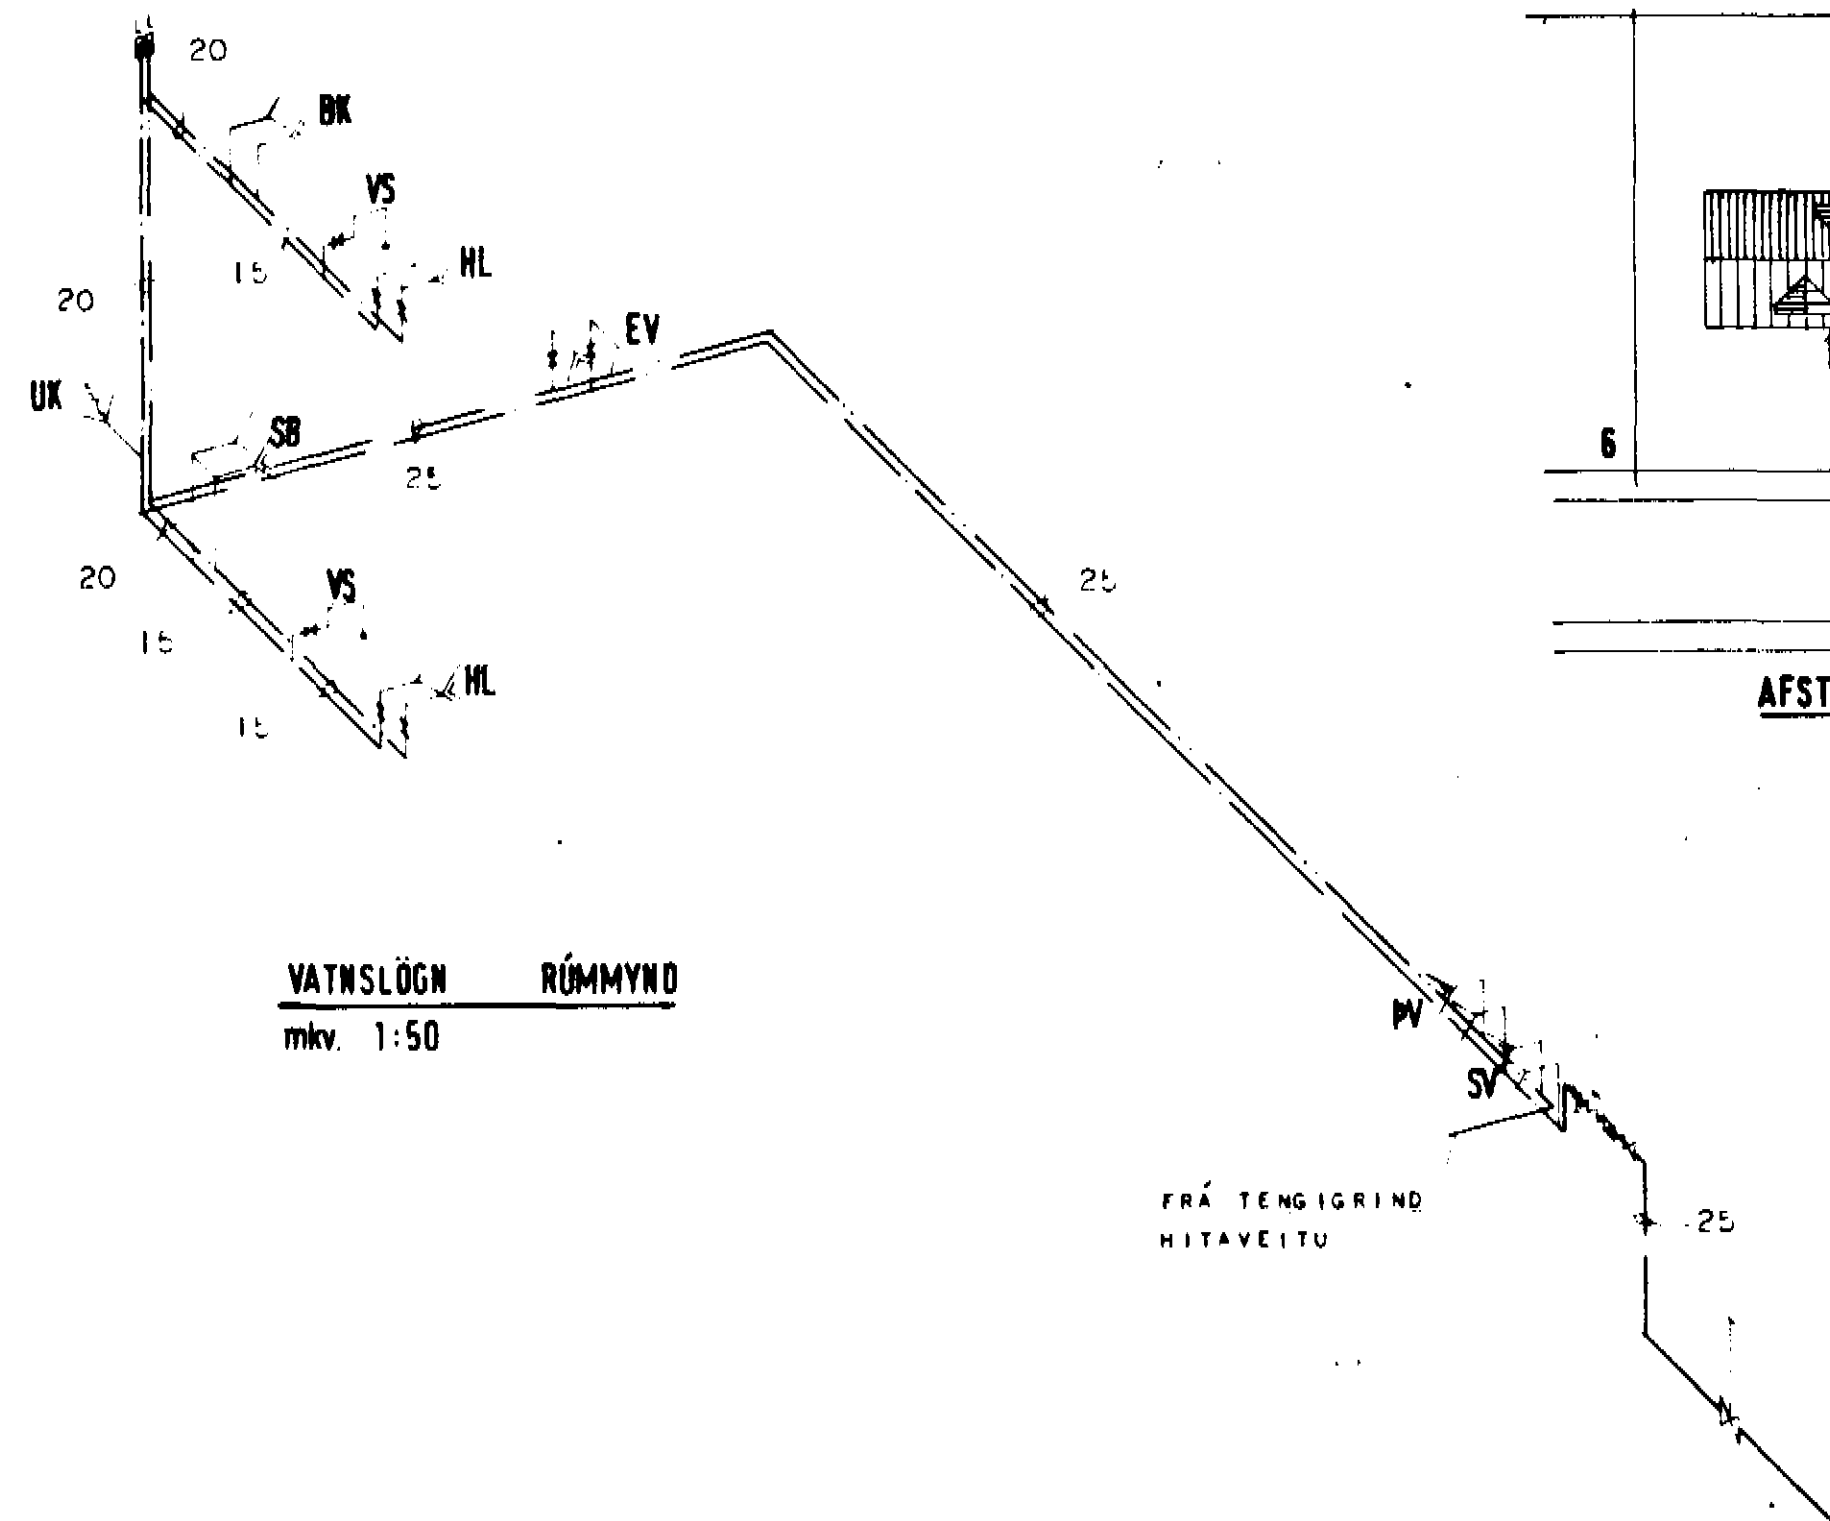

**SKÝRINGAR:**

KALDAVATNSHEIMED SÉ ÚR PLASTI. PÍPUR OG FYTTINGSFYRIR HEITT OG KALT HEYSLUVATN INNAHÚSSKAL VERA GALVANUÐAÐ. EYNGRA SKAL PÍPUR HED 2CM GLERULLARHÖLKUM OG VEFJA MED SÍSALPAPPA. PÍPUR Í VEGGEYNGRUN SKULU LIGGJA MINNST 10CM YFIR GÖLFPLÖTU. ÖLL MÁL Á PÍPUM ERU GEFIN UPP Í MM OG ERU HAD INNAHVERMAL DEIRRA.

ALLAR TENGINGAR VID HREINLETISTARI ERU 15MM. AÐUR EN PÍPUTENGINGAR ERU HULDA SKAL ÞRYSTIÞRÓPA KERFIÐ MED KÖLDU VATNI OG 6 KG/CM<sup>2</sup> ÞRYSTINGI. SKAL HANN STANDA Á KERFINU Í 24 KLST. AN ÞESS AD FALLA.

EFNI OG VINNA SÉ Í SAMRÆMI VID GILDANDI REGLUGERÐ UM HEITAR OG KALDAR VATNSLAGNIR.

- MERKINGAR:**
- KALT HEYSLUVATN
  - HEITT HEYSLUVATN
  - TÖPPUNARSTADUR F. KALT VATN
  - TÖPPUNARSTADUR F. HEITT VATN
  - ⊗ RENNILOKI
  - ⊗ RENNILOKI MED SPINDIL UPP UR JÖRD
  - ⊗ TÆMINGARLOKI
  - ⊗ EINSTREYMISLOKI
  - ⊗ FLOTLOKI
  - ⊗ LOFTPÓÐI
  - ⊗ HÆLIR
  - ⊗ KRANI MED SLÖNGUSTÚT

**HÚSNÆÐISMÁLASTOFNUN RÍKISINS**  
LAUGAVEGI 77 REYKJAVÍK  
SÍMI 20500

VERKNR. **B.02.11.** BLAÐNR. **3** 201

DALBRAUT 4, DALVÍK.

VATNSLAGNIR:

HAHAÐ	MM MARS'80	STADREKT	MARS'80 MM
REIKNAD	MM MARS'80	YFIRFARID	24.2.80
TEIKNAD	IF	BREYTT	
KVARGI	1:50	1:500	

*Handwritten signature: Hjörtur Björnsson*