




Vestur

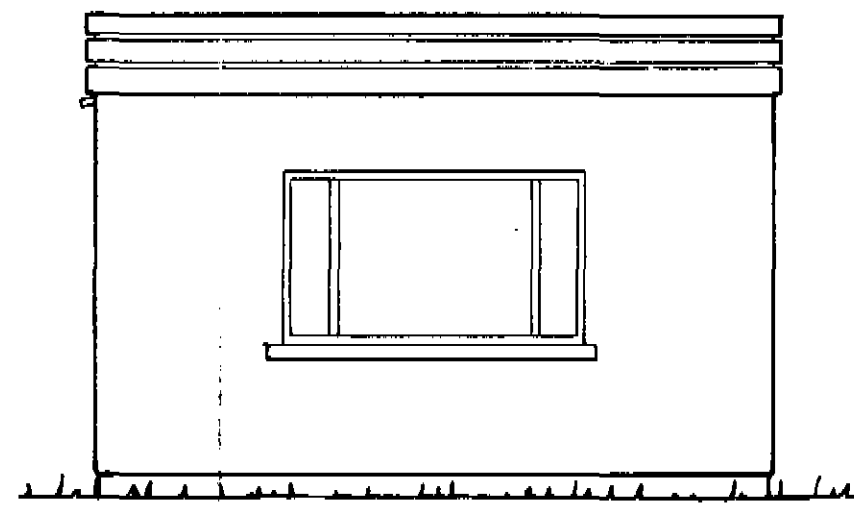


Sudur

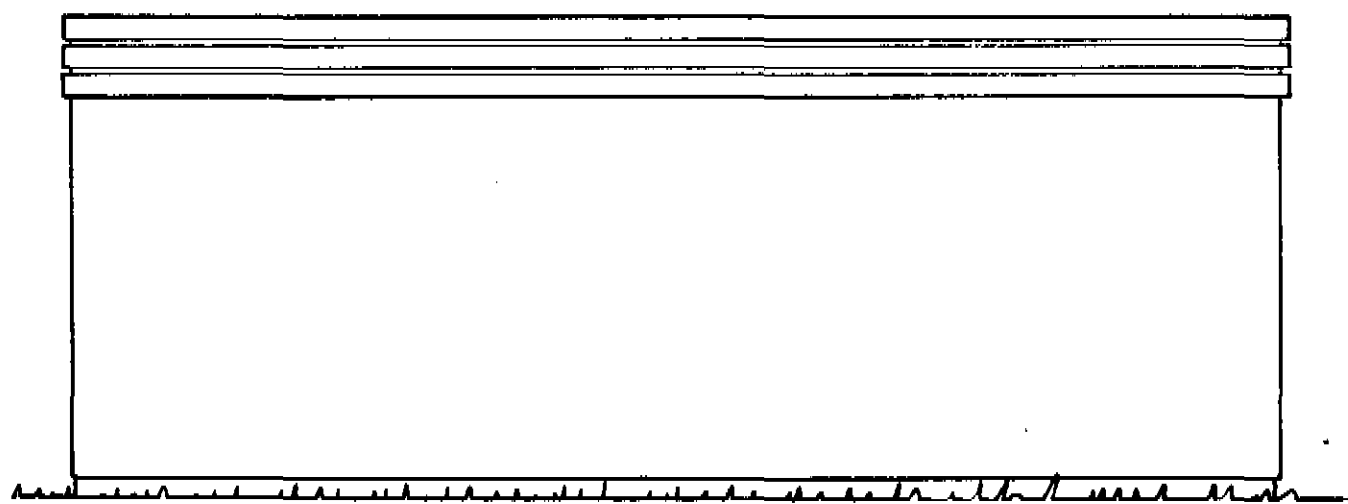


Austur

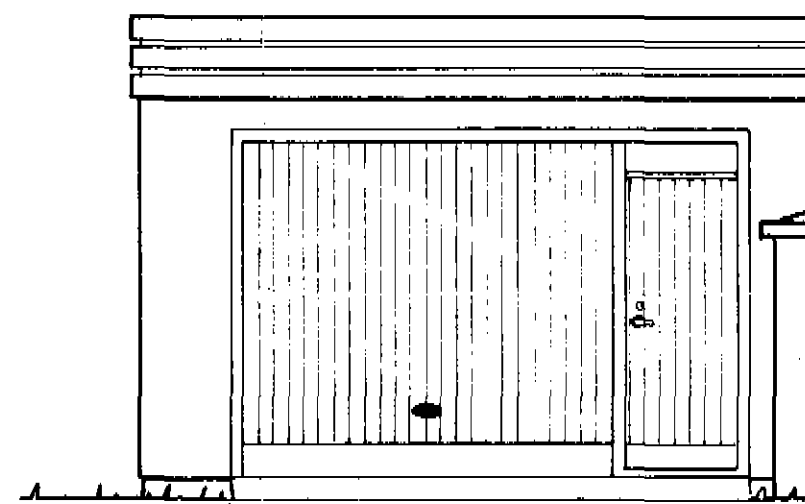

Norður

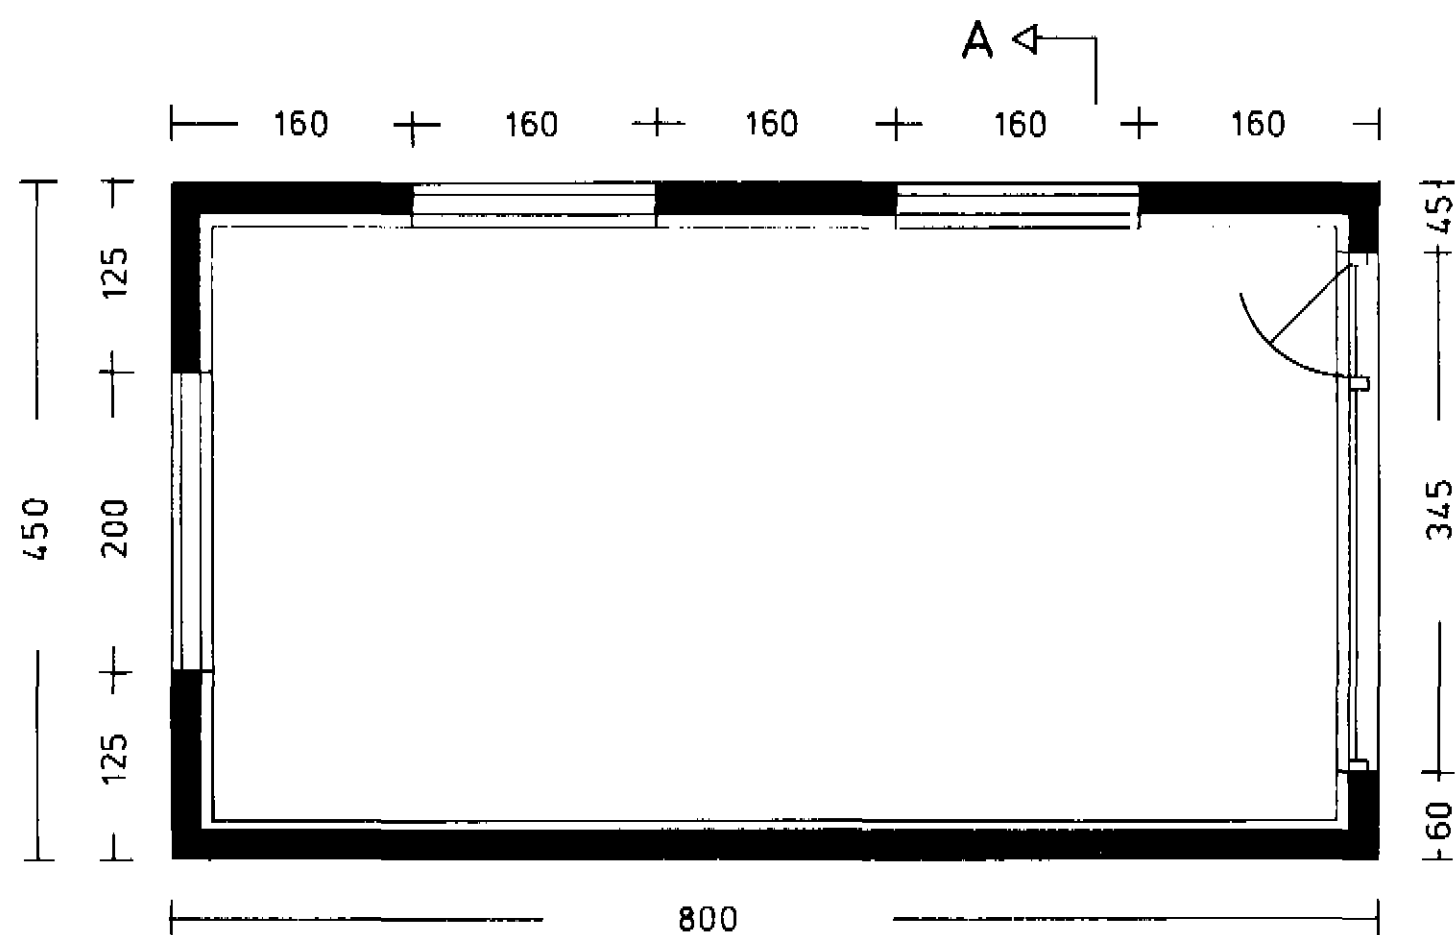


Grunnmynd

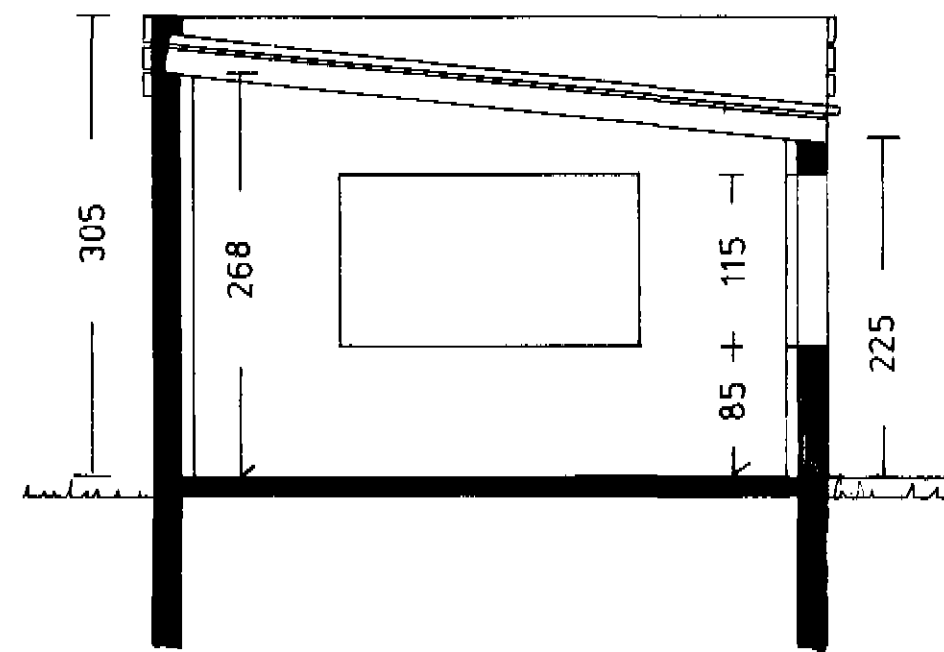

Skurður A - A

Flatarmál 36 m²
Rúmmál 98 m³

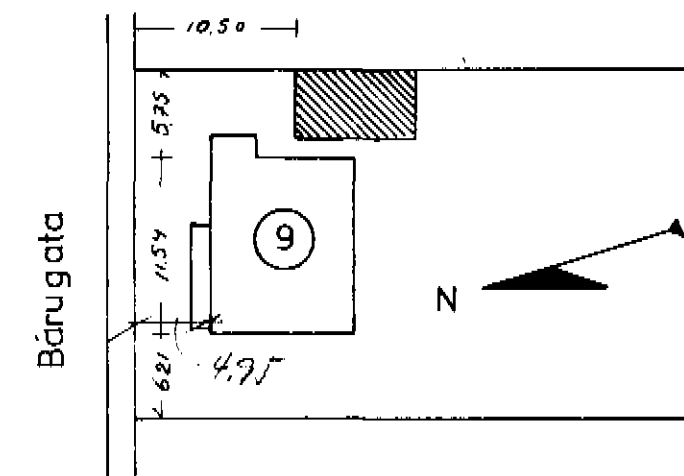

Afstöðumynd.
Mk.v. 1:500

Bárugata 9 Dalvík
Bifreiðageymsla. Mk.v. 1:50. 1:500
Útlitsmynd, grunnmynd,
skurður og afstöðumynd
Maí 1977 *Oskar Pálmarsson*