


45x85 MM GAGNVARIN GÓLFLAGJA
STEYPT MEÐ SÖKKULVEGGJUM
1/2"x 6" BOLTAR

2 K 12 HBIL FYRIR
HORN

TENGIJÁRN K 10 c 30
L=140 CM

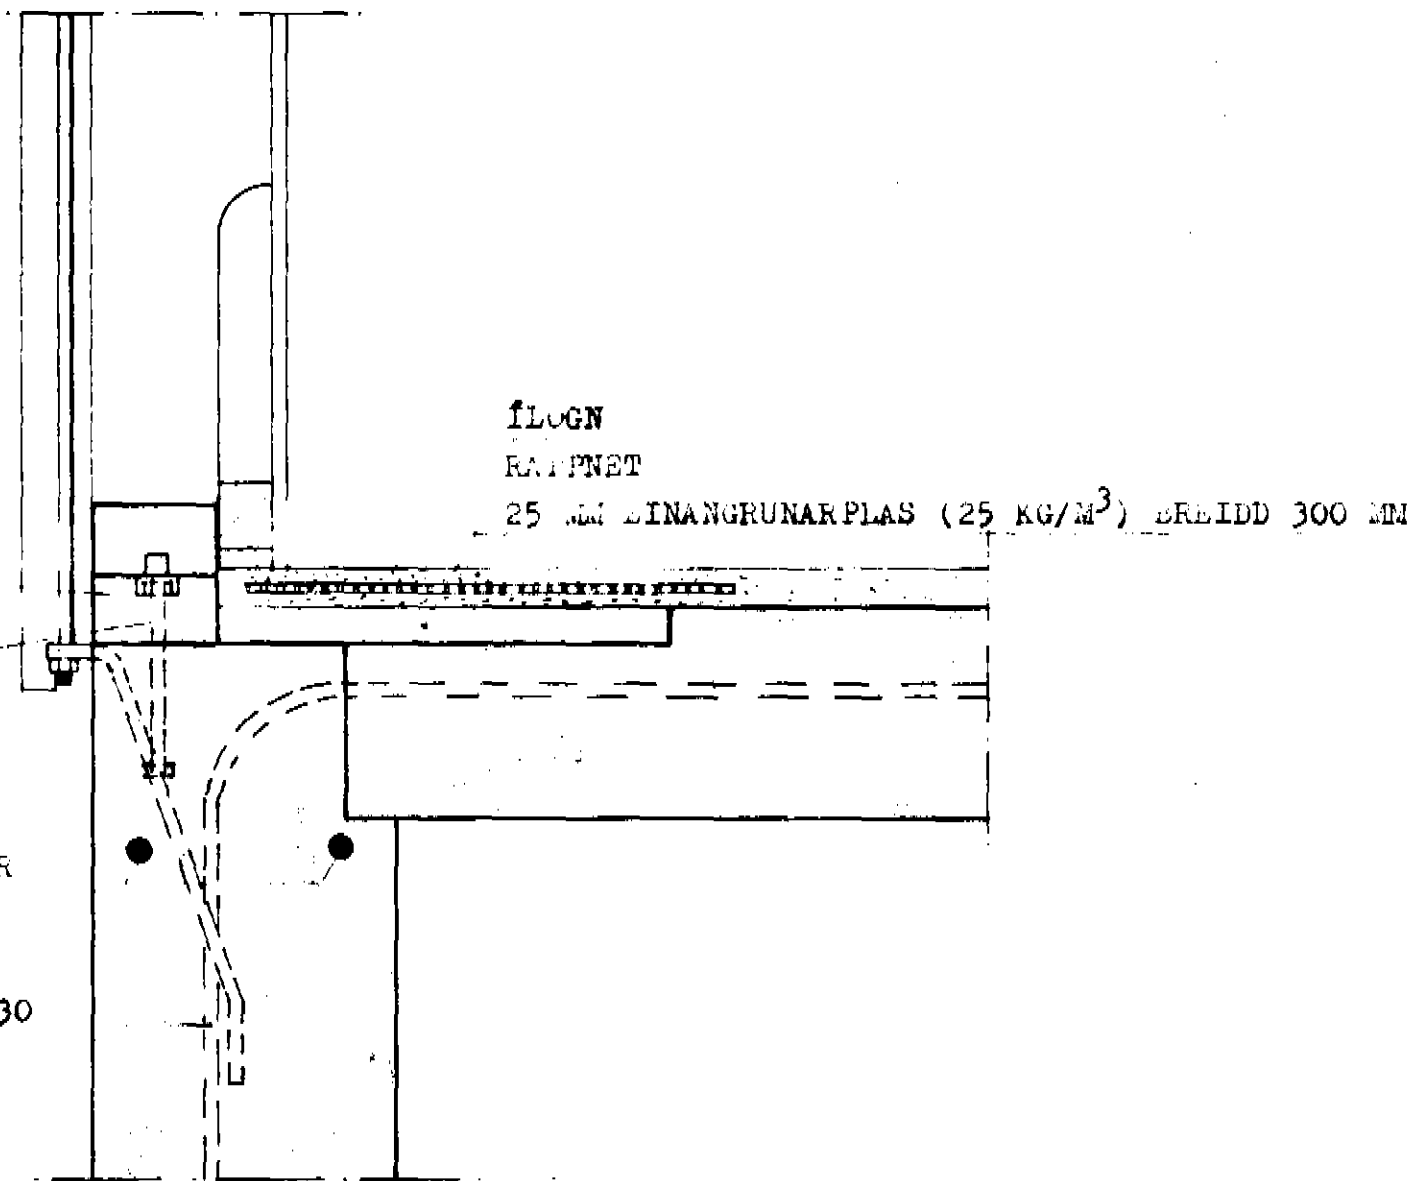


SNID Í SÖKKUL 1:5
FLOGN Í GÓLF

FASTIÞEINN R 10 GALV.
GANGUR UPPFYRIR SPERUR
ÞÉTTIFOLSA
STÉLLISTI

1/2"x 6" BOLTAR c/c 120 CM

TENGIJÁRN MÓ SG.

TENGIJÁRN K 10 c 30
L=140 CM

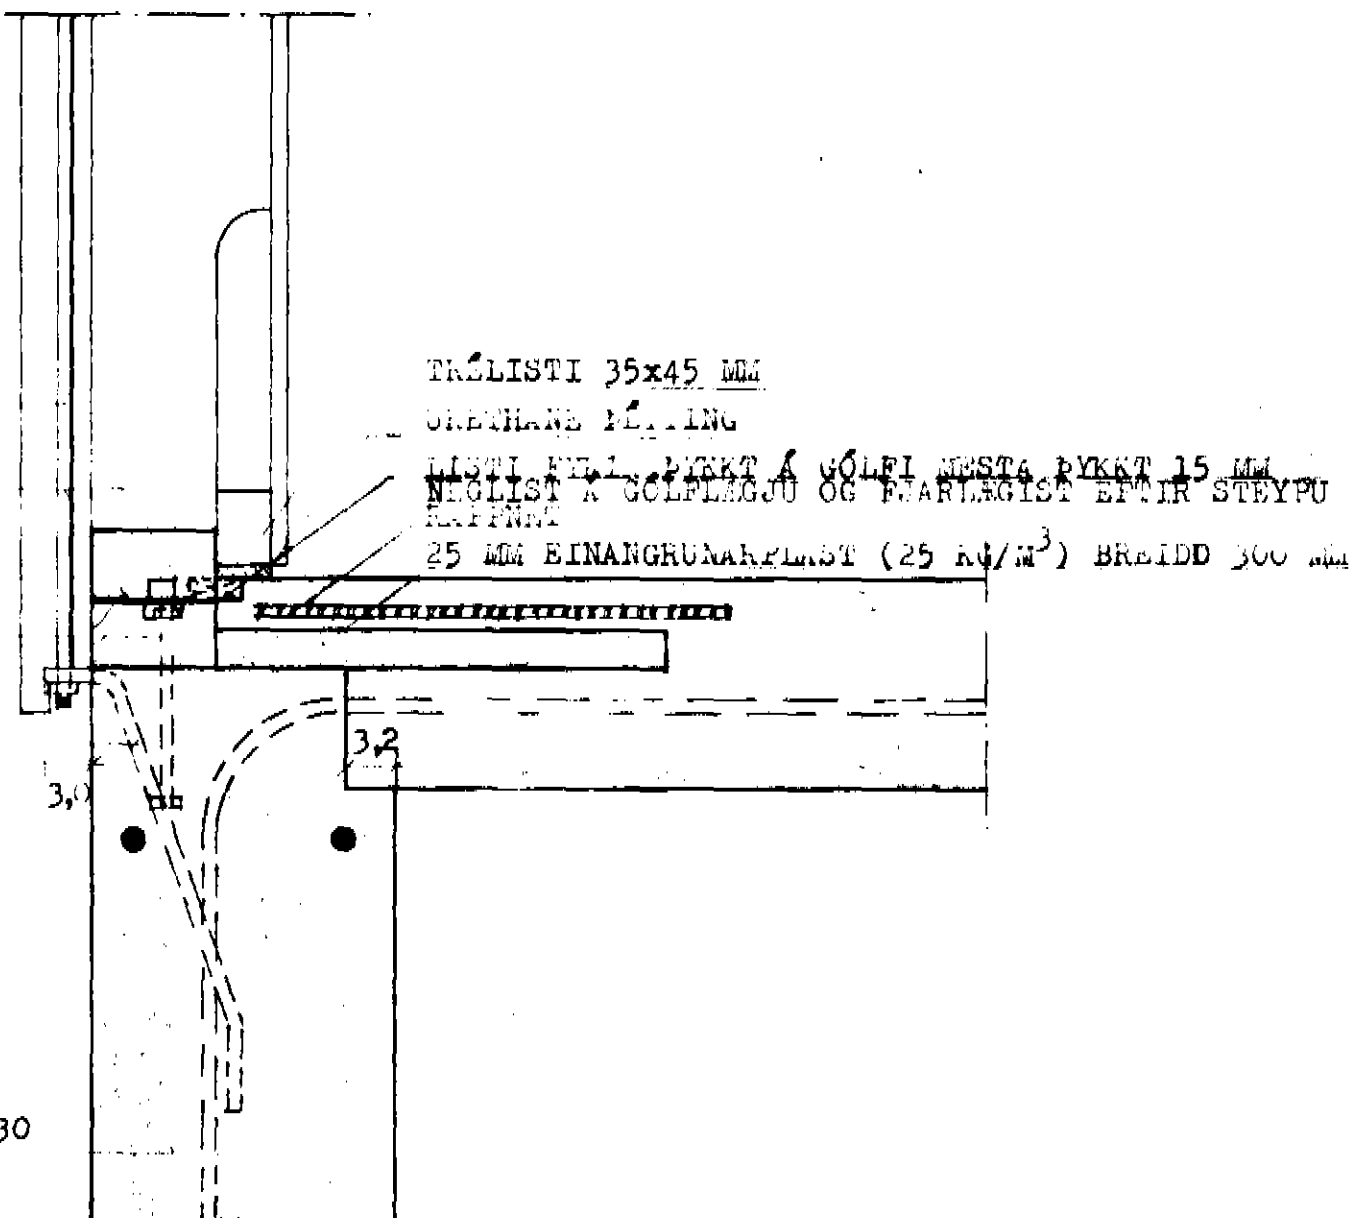


SNID Í SÖKKUL 1:5
VÉLSLÍPAD GÓLF

TENGIJÁRN K 10 c 30 L=140 CM
BEYGGJIST ÚT Í PLOTU EFTIR FRÁSLÁTT

GÓLFLAGJA 45x85 MM
FASTIST VIÐ VEG
1/2"x 6" BOLTAR c/c 120
GÓLFSTÍÐIÐ Í GÓLF
FRÁSLÁTT
L=140 CM

ÚRTAK FYRIR GÓLFPLETU 3,2 CM
HÁL 4 ÚRTAKI EFTIR FLOGN EDA
VÉLSLÍPINGU SJÁ SNID

MÓTAKLÆDING
UPPLISTODUR

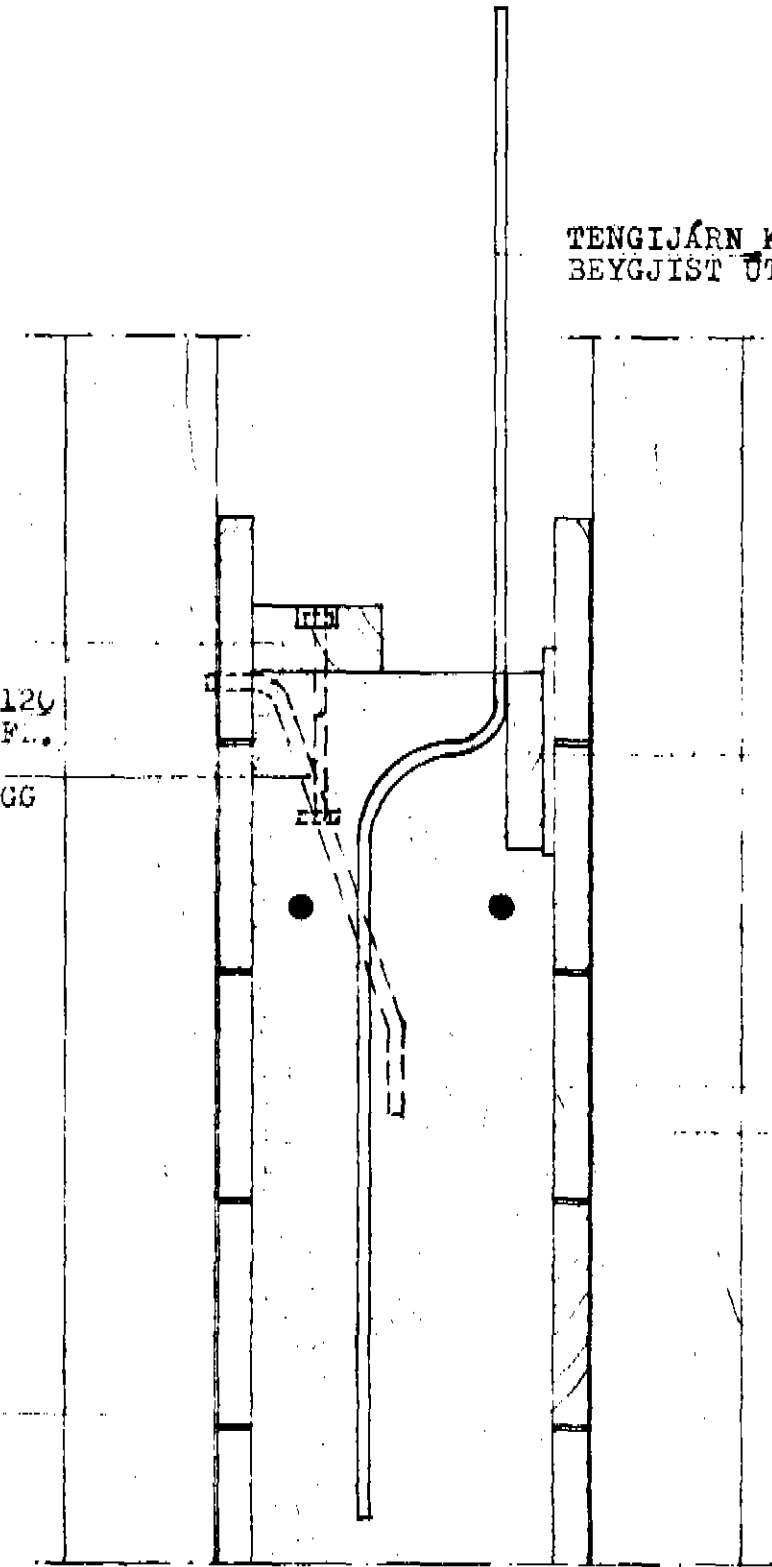

SNID Í SÖKKULMÓT 1:5

SNIDIN MÍÐAST VIÐ 20 CM ÞYKKAR UNDIRSTÖÐUR OG
14 CM ÞYKKA GÓLFPLETU.
SJÁ MÁNAR UNDIRSTÖÐUTEIKNINGU.

HERMANN ISEBARN MTFI		
SKL	1:5	FASTIÞEINN OG MÓTSTYRKI UPPLISTODUR OG VÉLSLÍPINGU