Samþ. á fundi byggingarnefndar 26/3 '79

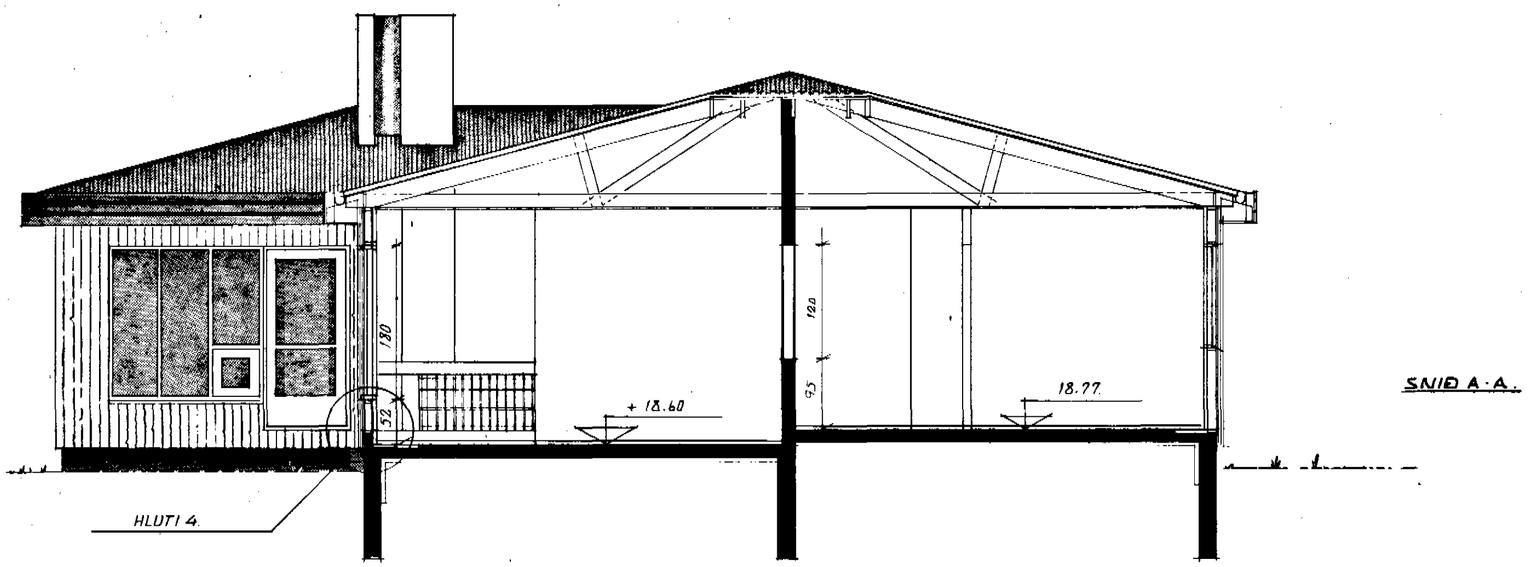

SNIÐ A-A.

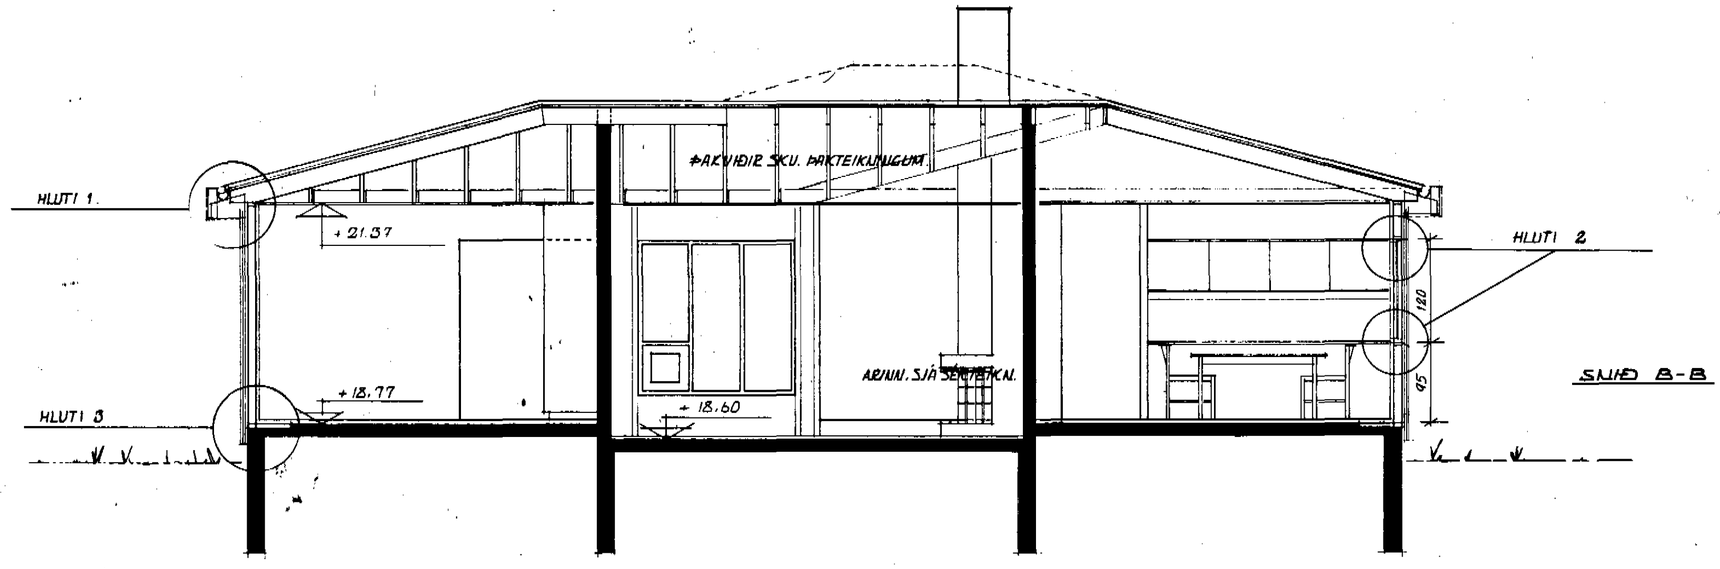

SNIÐ B-B

VERK NR.	7701B
TEIKN. NR.	202
UNNIÐ AF	NÆS 79.
BREYTINGAR :	

BÚGGVISBRAUT 11, DALVÍK

SNIÐ MKV: 1:50.

Teiknistofan Egilsstöðum
Pósthólf 42
Sími 1113
Þórhallur Pálsson arkitekt FAÍ