




Samb. á fundi byggingar  
16/3 '79  
Þ. Þeingsrunnson  
DALVIK

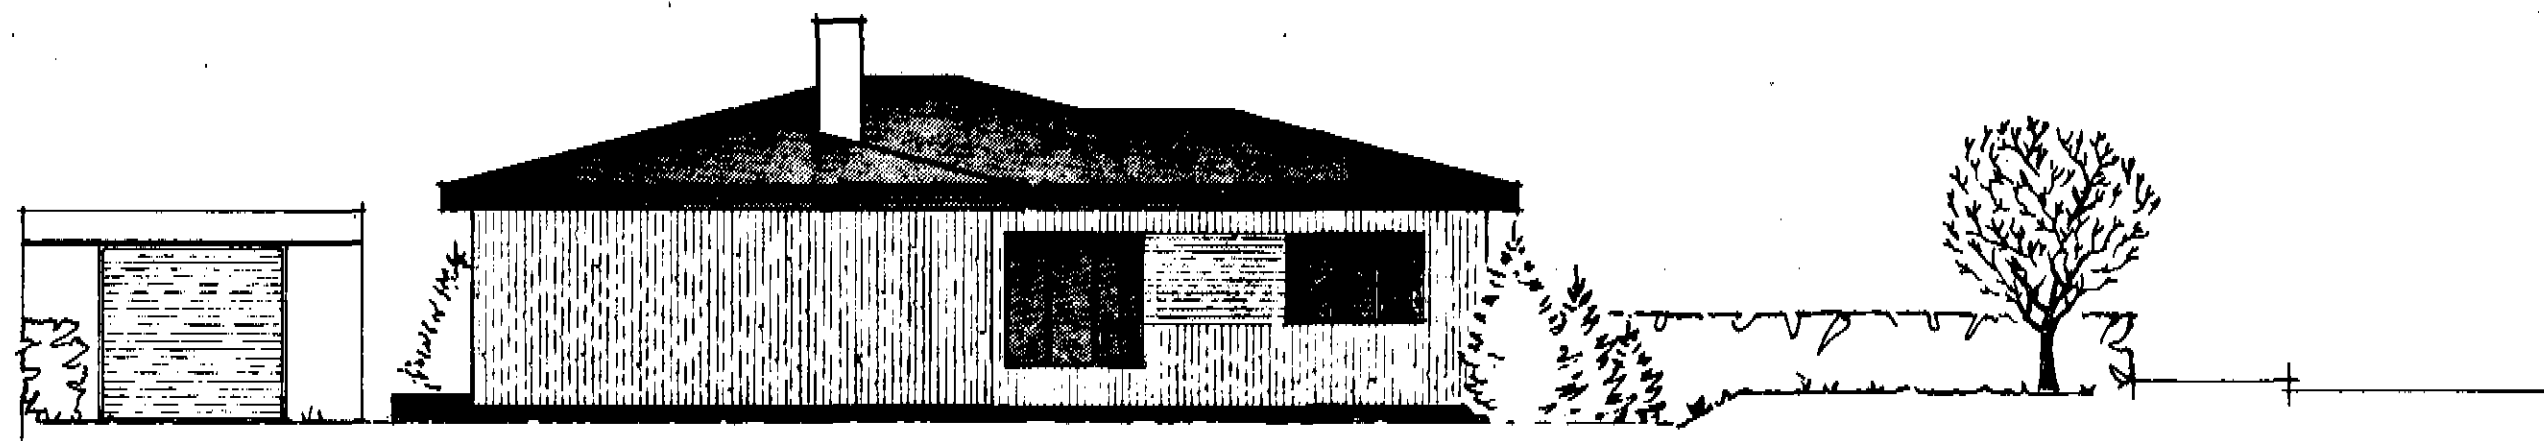


VESTURHLIÐ

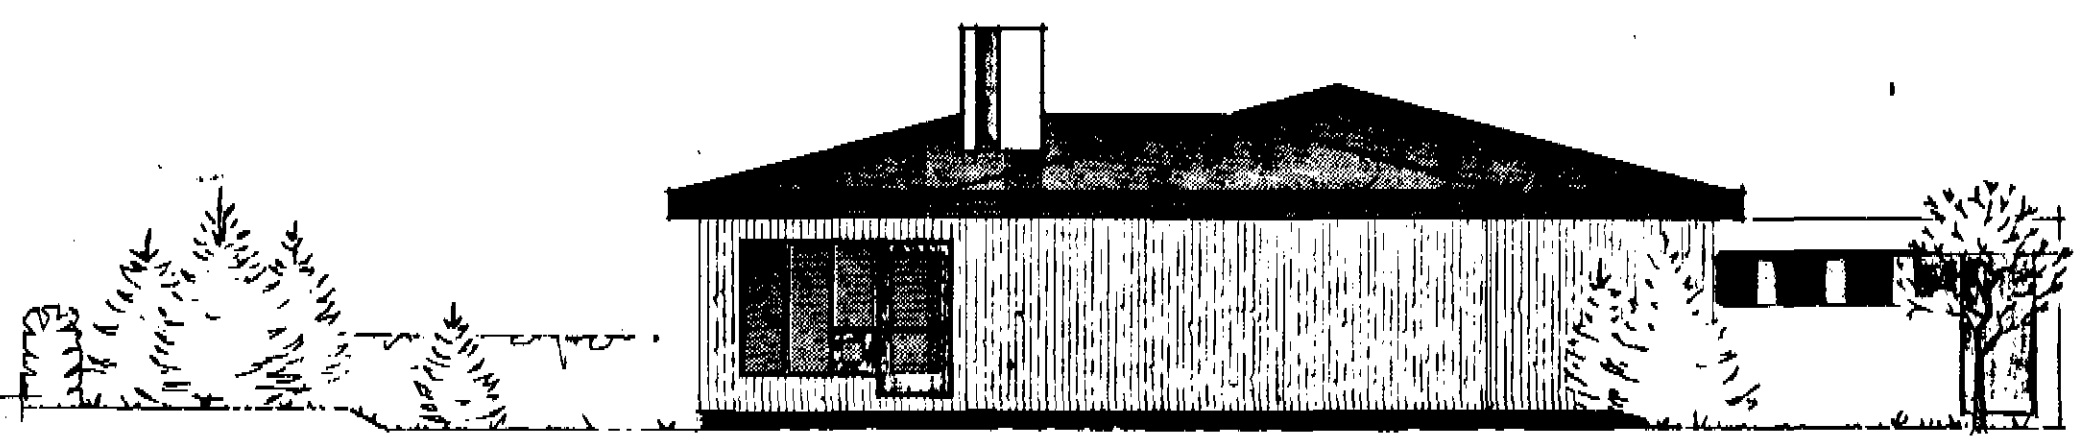


SUÐURHLIÐ

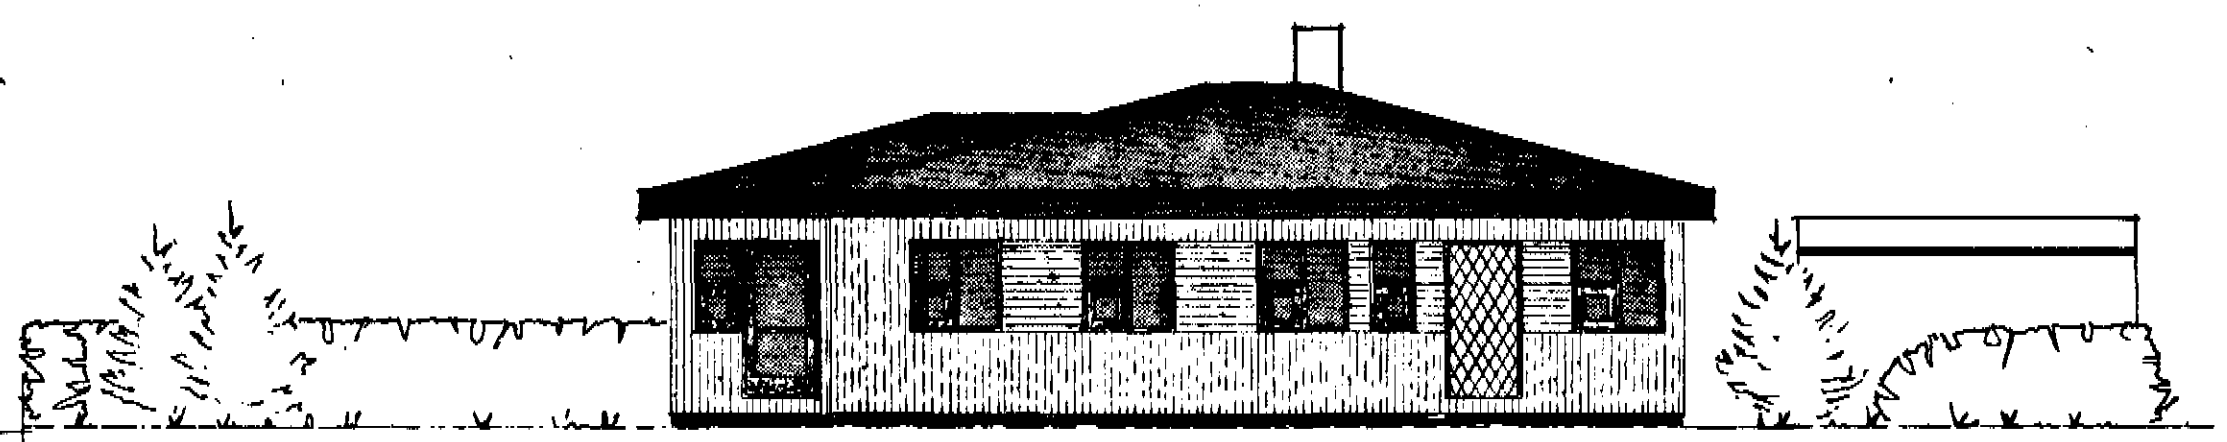

AUSTURHLIÐ.

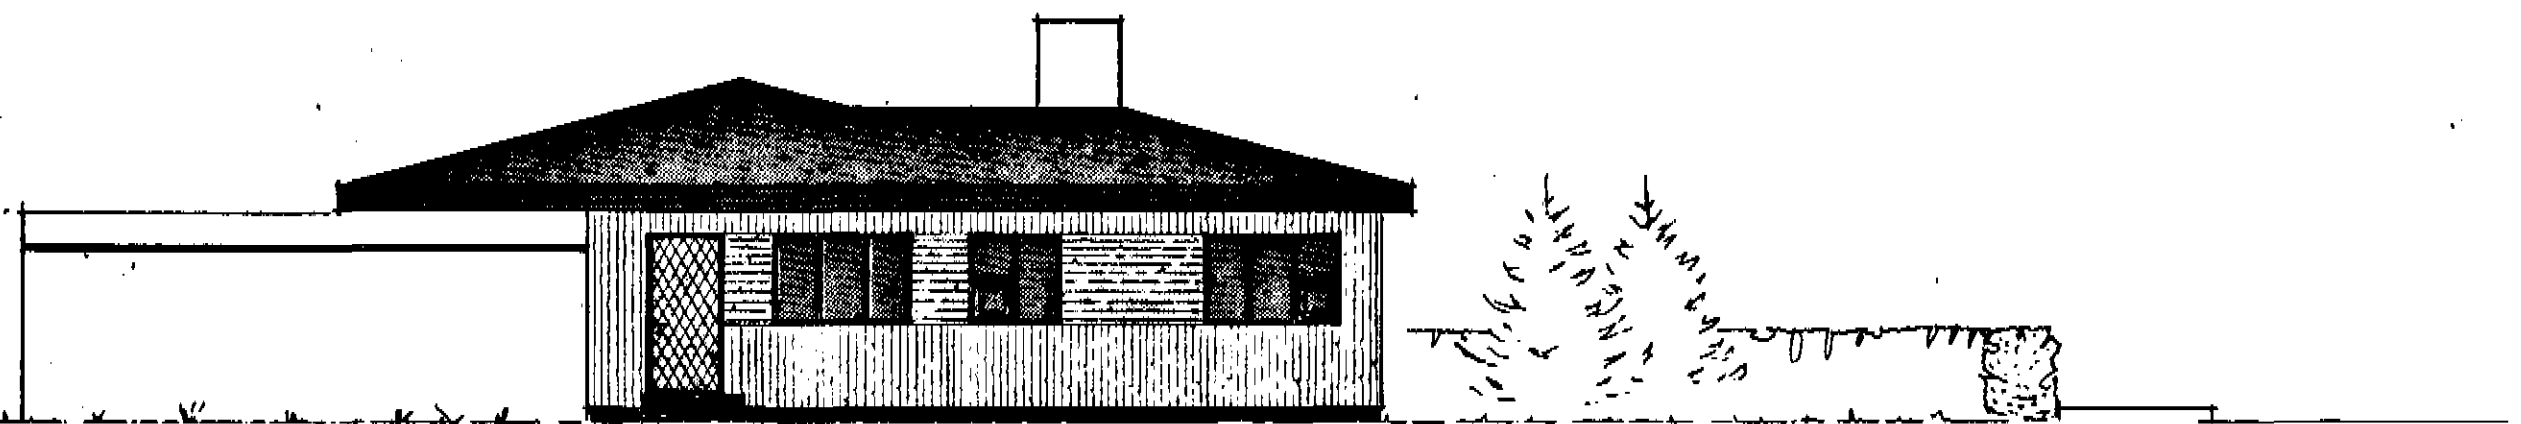


NORÐURHLIÐ.

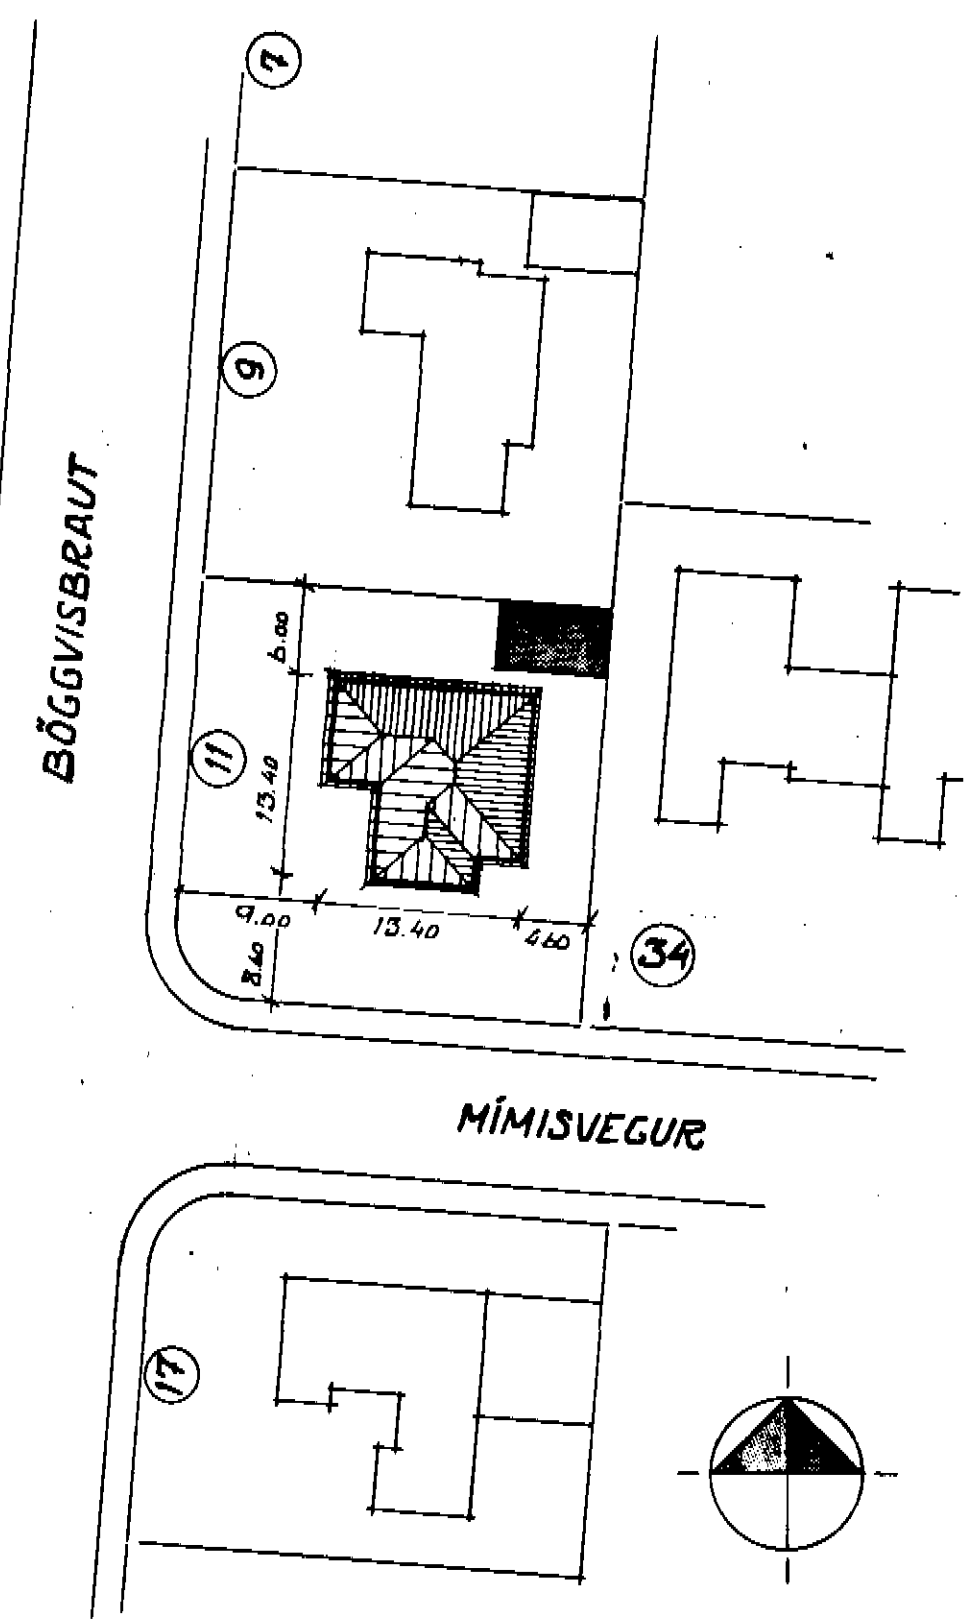

AFSTAÐA 1:500

FLATAHMÁL BRÚTTÓ : 150.51 m<sup>2</sup>  
NETTÓ : 134.79 m<sup>2</sup>

VERK NR. 77078	BÖGGVISBRAUT 11, DALVIK
TEIKN. NR. 101	ÚTLIT OG AFSTAÐA. MKU: 1:100 1:500.
UNNIÐ AF Þ. ÞEINGSRUNNSON	
ÞREYTINGAR :	 <b>Teiknistofan Egilsstöðum</b> Pósthólf 42 Sími 1113 Þórhallur Pálsson arkitekt FAÍ.