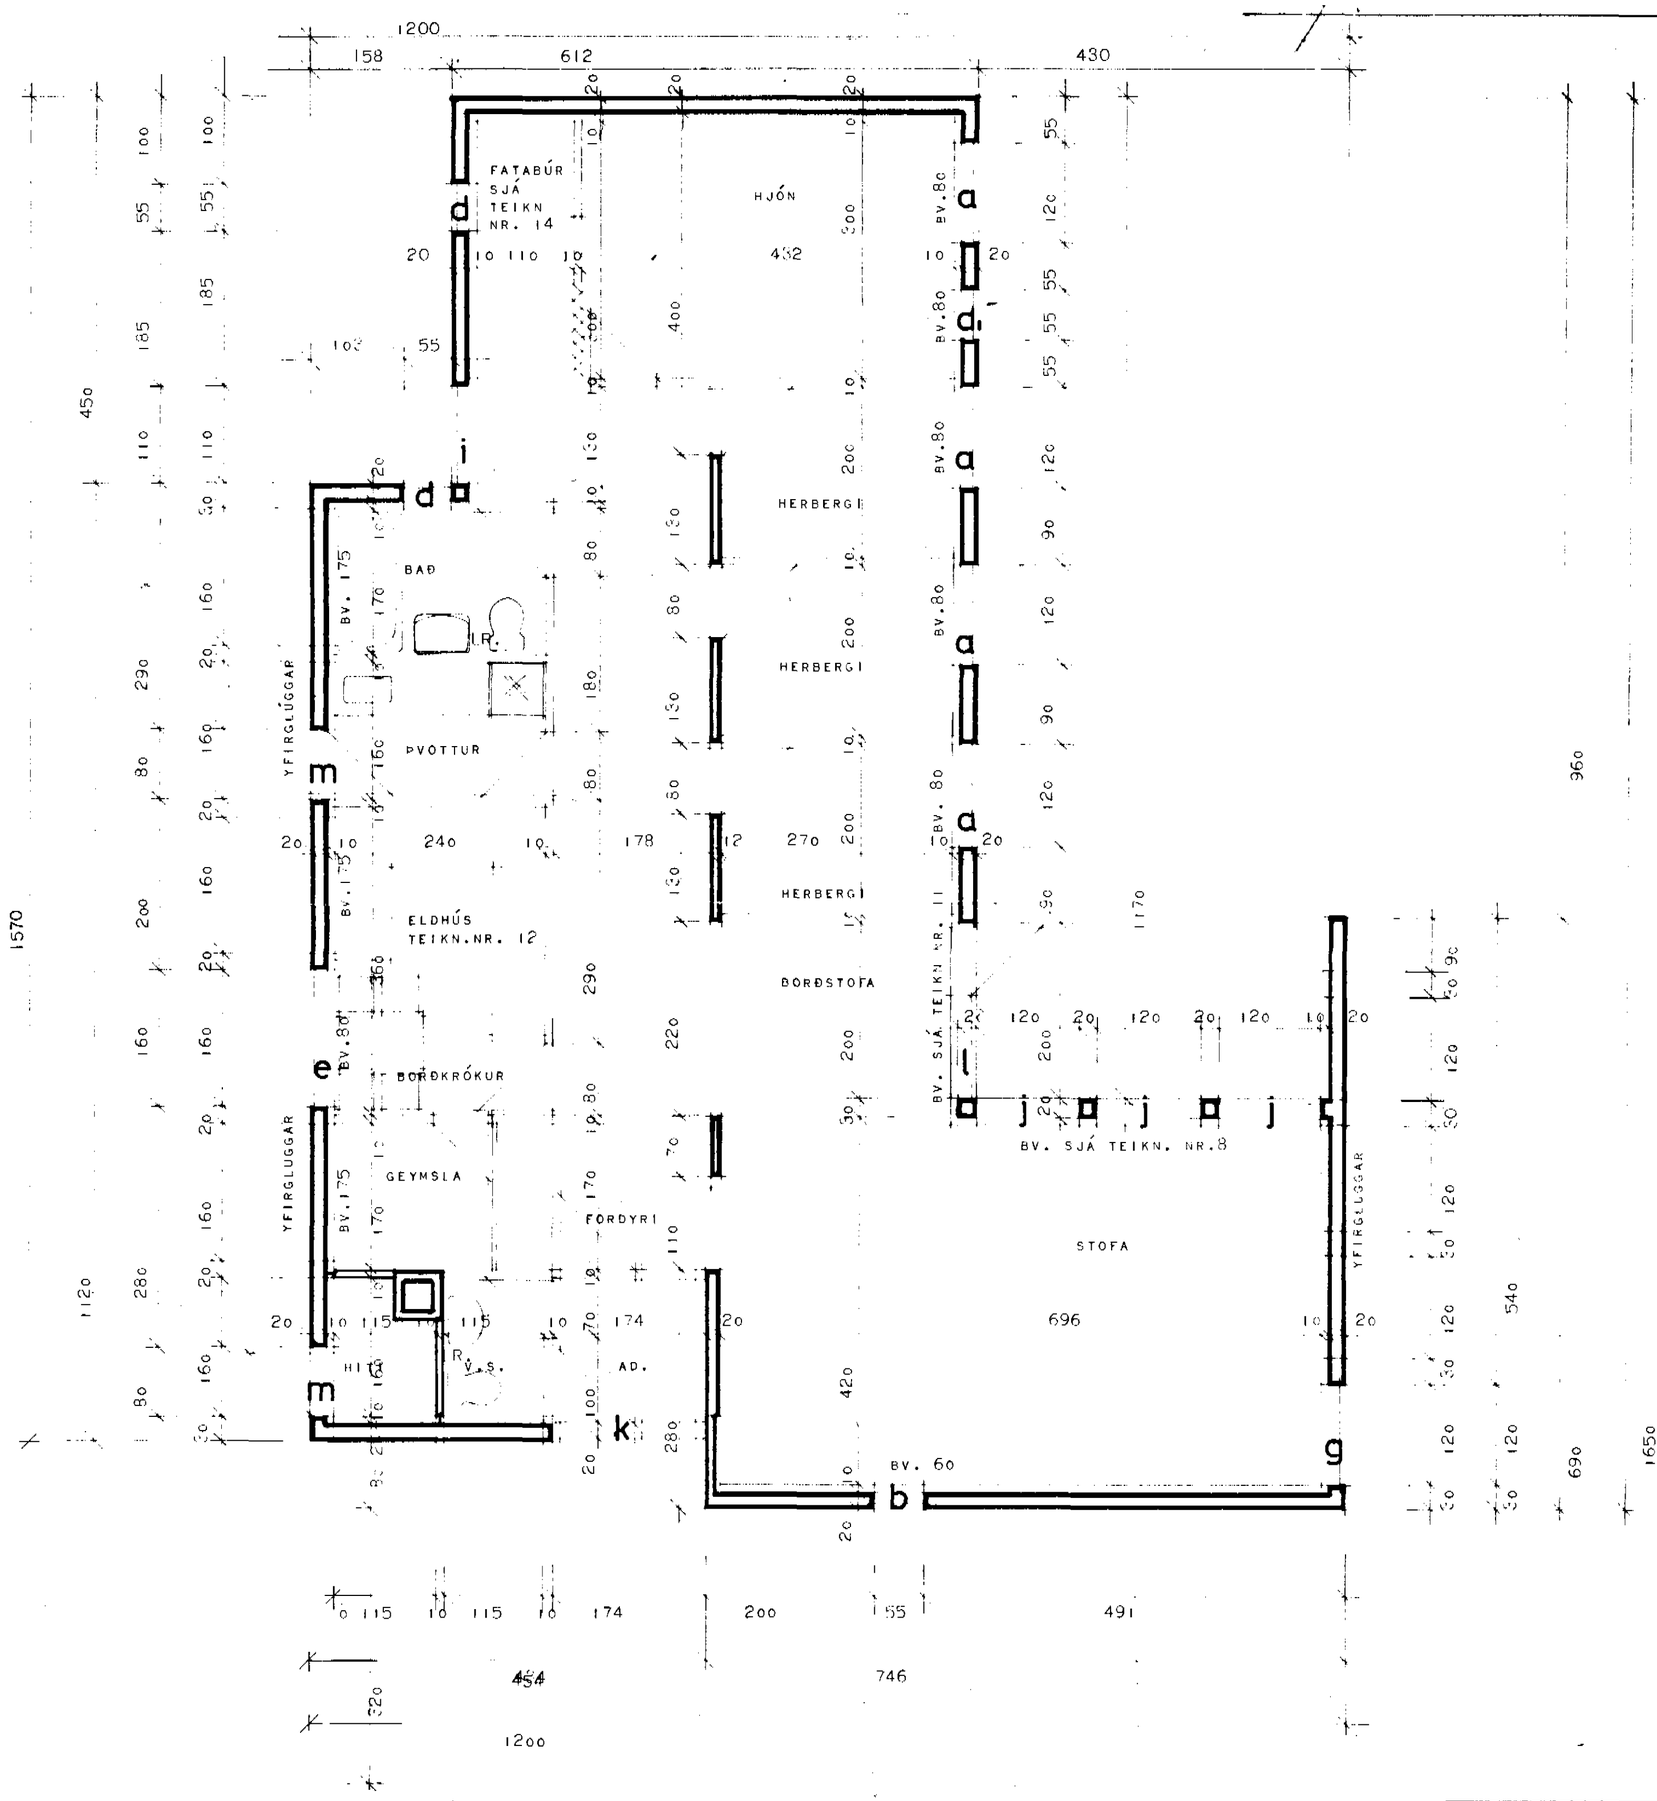

HÚSNÆÐISMÁLASTOFNUN RÍKISINS

GRUNNMYND

M 1:50

EINBÝLISHÚS

1.1

TEIKN.NR.

APRÍL 1969