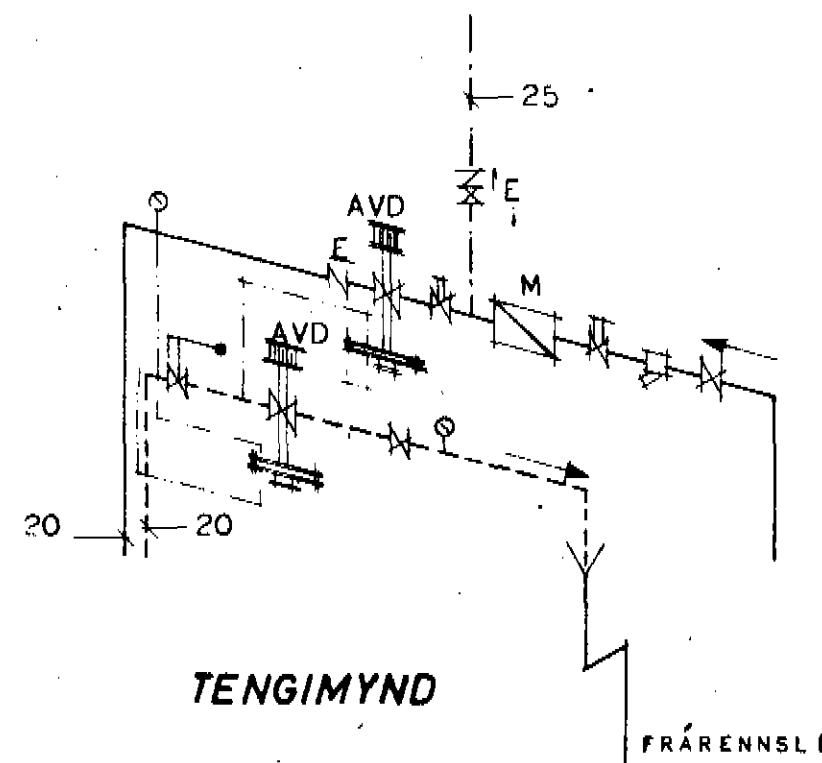
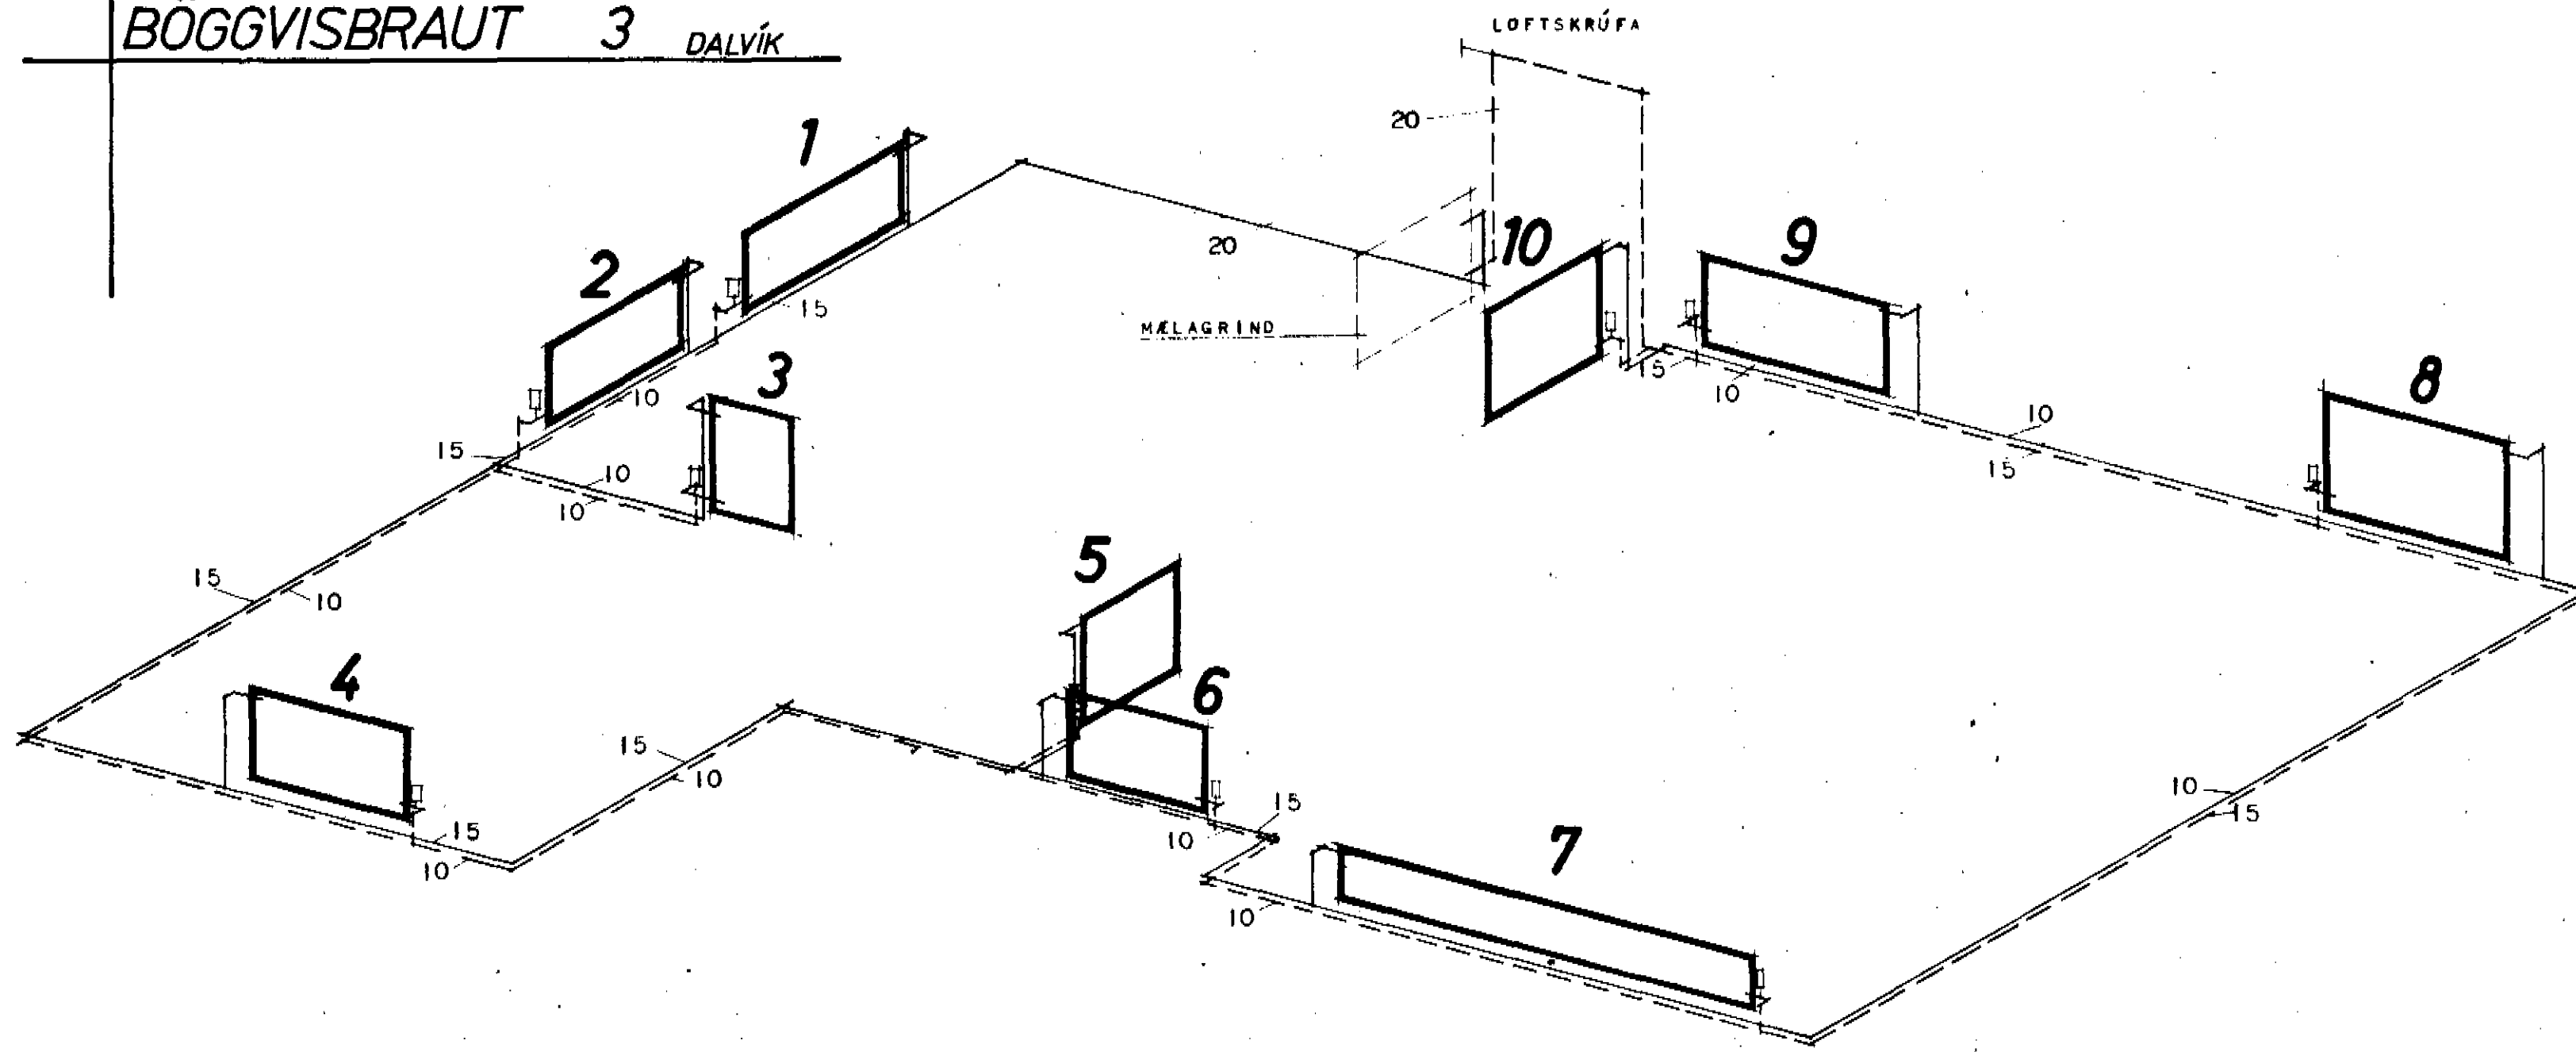

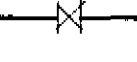
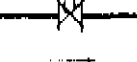
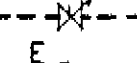
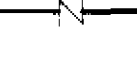







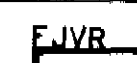



BÖGGVISBRAUT 3 DALVÍK



SKÝRINGAR:

-  MÆLIR
-  RENNILOKI
-  HEMILL
-  ÖRYGGISLOKI
-  EINSTREYMISLOKI
-  SÍA
-  AVD
-  AVD DANFOSS Á BAKRENSLI ER YFIRFALLSSOKI
-  AVD DANFOSS Á FRAMRENSLI ER MISHUNADRÝSTIJAFNARI
-  FRAMRENSLI
-  BAKRENSLI
-  HEYSEUVATN
-  HITA OG ÞRÝSTIMELIR
-  FJVR DANFOSS BAKRENSLISLOKI. ÖLL OFNATENGI ERU 10 MM.

PÍPUR ERU SVARTAR DREGNAR STÁLPÍPUR OG ERU INNRI ÞVERMÁL ÞEIRRA GEFIN UPP Í MM Á TENGIMYND
 ÞRÝSTIREYNA SKAL KERFIÐ MEÐ 6 KG/CM² ÞRÝSTINGI MEÐ KÖLDU VATNI OG SKAL SÁ ÞRÝSTINGUR HALDAST Á KERFINU Í BKLSY ÁN ÞESS AD FALLA
 TVÍNÁLA SKAL PÍPUR MEÐ ASFALTMÁLINGU EÐA MENJU OG EINANGRA ÞER MEÐ 2CM GLERULLARHÓLKUM.
 UTANUM HÓLKA SKAL VEFJA PLASTDÚK. PÍPUR LIGGI Í EINANGRUN ÚTVEGGJA OG Í GÓLFRAUFUM
 Á HVERN OFN KOMI LOFTTÆMINGARSKRUFU OG Á BAKRENSLI HVERS OFNS KOMI DANFOSS BAKRENSLISVENTILL AF FJVR SJÁ OFNATENGINAR OG OFNASTERÐIR Á OFNASK

HÚSNÆÐISMÁLASTOFNUN RÍKISINS	
HITALÖGN RÚMMYND TENGIMYND	SÉRTEIKNING
	VERK
	75-A
	1:50
DES '74	
T. Þ. Y. <i>[Signature]</i>	
H. Þ. S.	