



SNEIÐING M=1:50

SKÝRINGAR:

1. ROFAR 110 CM. FRÁ GÓLFI.
2. TENGLAR 20 " " NEMA:
3. " 110 " " YFIR ELDHÚSBORDI Í ÞVOTTI.
4. " 70 " " FYRIR HELLUR BAKAROFN UNDIR TÆKJUM. (SJA INNRETTINGA TEIKN.).
5. YEGGLJÓS 165 " " NEMA ANNAÐ SÉ SÝNT Í SVIGUM.
6. " 135 " " HITALIÐI: T.
7. " 20 " " LOFTNET: L, HÁTALARI: FX, SÍMI: F.
8. RAKYELATENGILL
9. VARKASSI NR.113 FRÁ J.B.P. EÐA SAMSVARANDI.

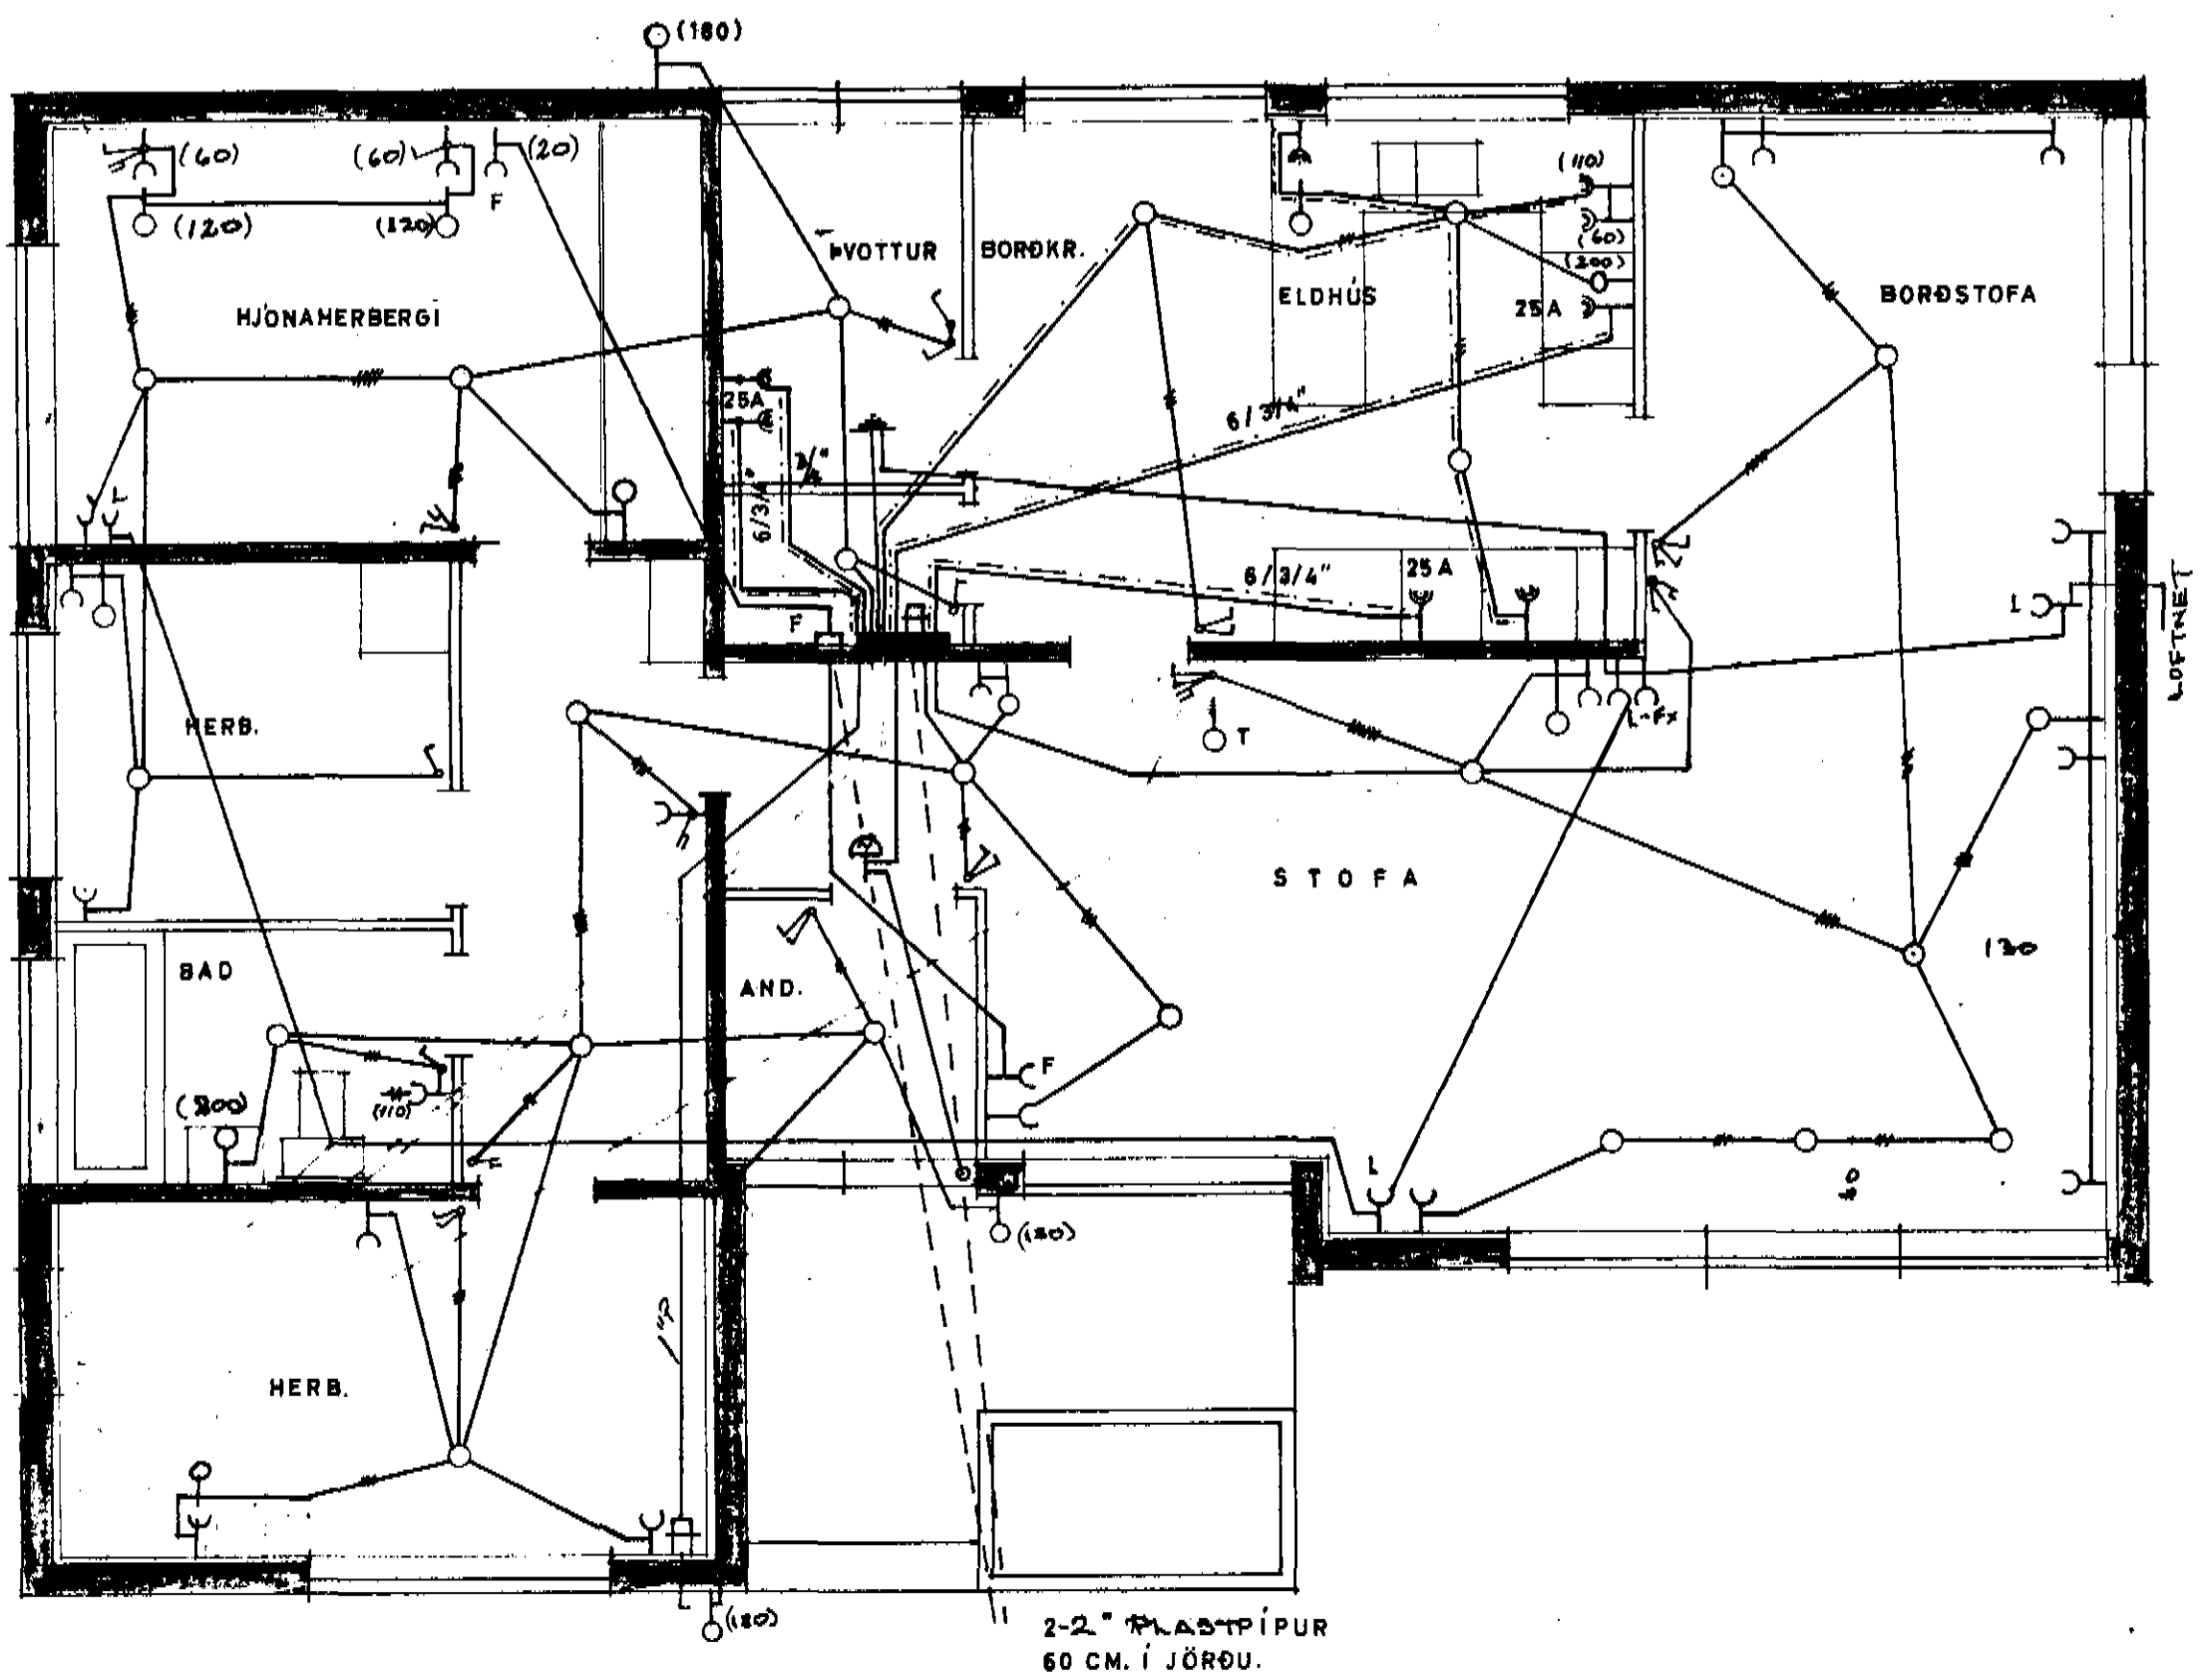

2-2" PLASTPÍPUR
60 CM. Í JÖRÐU.

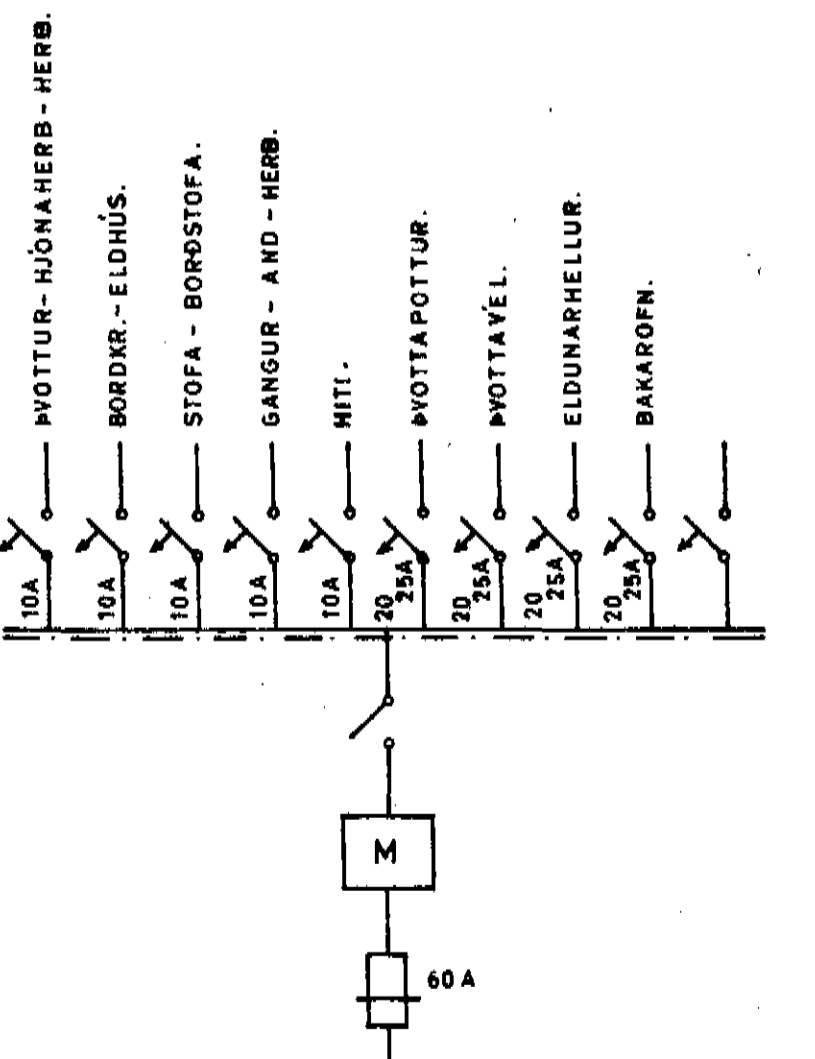

ÓLAFUR TÓMASSON VERKFR.		
HÚSNÆÐISMÁLASTOFNUN RÍKISINS.		
EINBÝLISHÚS.		VERK NR. 75A
RAFLÖGN	M=1:50	BLAÐ 1 AF 1
DES. 1965	A.M. <i>[Signature]</i>	NR. 364-1

[Handwritten signature]