


SKYÐINGAÐ
 BEGA SKAL FÚAYARNÆFNI Á ALLA SPERRUENDA OG SAMSKEYTI Á SPERRUM
 EINNIG ALLAR ÞÆR SPERRUR EÐ BOLTAST FASTAR Á VEGGI. FESTA SKAL SPERRUR
 Í VEGGI MEÐ LYKKJUM ÚR $\Phi 8$ STEYPUSTYKTAJÆRNI
 Á STÁLBITA SKAL BEGA BLÝMENJU. Á ÞANN ENÐA BITANS EÐ GENGUR ÚT Í
 ÚTVEGG, SKAL SJÓÐA LYKKJU ÚR $\Phi 12$, EN Á INNVEGG SKAL LEGGJA BITA Á
 UNDIRLAGSPLÖTU ÚR 1/8" STALI OG FESTA MEÐ 2.STK 1/2" BOLTUM SJÁ
 SÉRMYND.
 UPP MEÐ OG UNDIR GLUGGA OG HUBBAOP Í ÚTVEGGJUM KOMI 2 $\Phi 12$ EN YFIR OP
 KOMI 3 $\Phi 12$ NEMA ANNAD SÉ TEKIÐ FRAM
 Í INNVEGGJUM KOMI 2 $\Phi 10$ UPP MEÐ DYRAOPUM EN YFIR OP 3 $\Phi 10$.
 Í ÚTHOEN KOMI 3 $\Phi 12$ LÖBBÉTT.
 BEYGGJA SKAL KRÖKA ALT JÆRN STEYRA EN $\Phi 10$.
 SKORSTEINN EINANGRIST AÐ INNAN MEÐ 7 CM VIKURPLÖTUM. HANN JÆRNENDISL
 Í MÖJUM VEGG MEÐ $\Phi 10$ % 15 LÖBBÉTT OG LÁRÉTT MEÐ LYKKJUM $\Phi 10$ % 15.
 ÖNEFND MÁL ERU CM, JÆRNSTÆÐIR ERU MM.

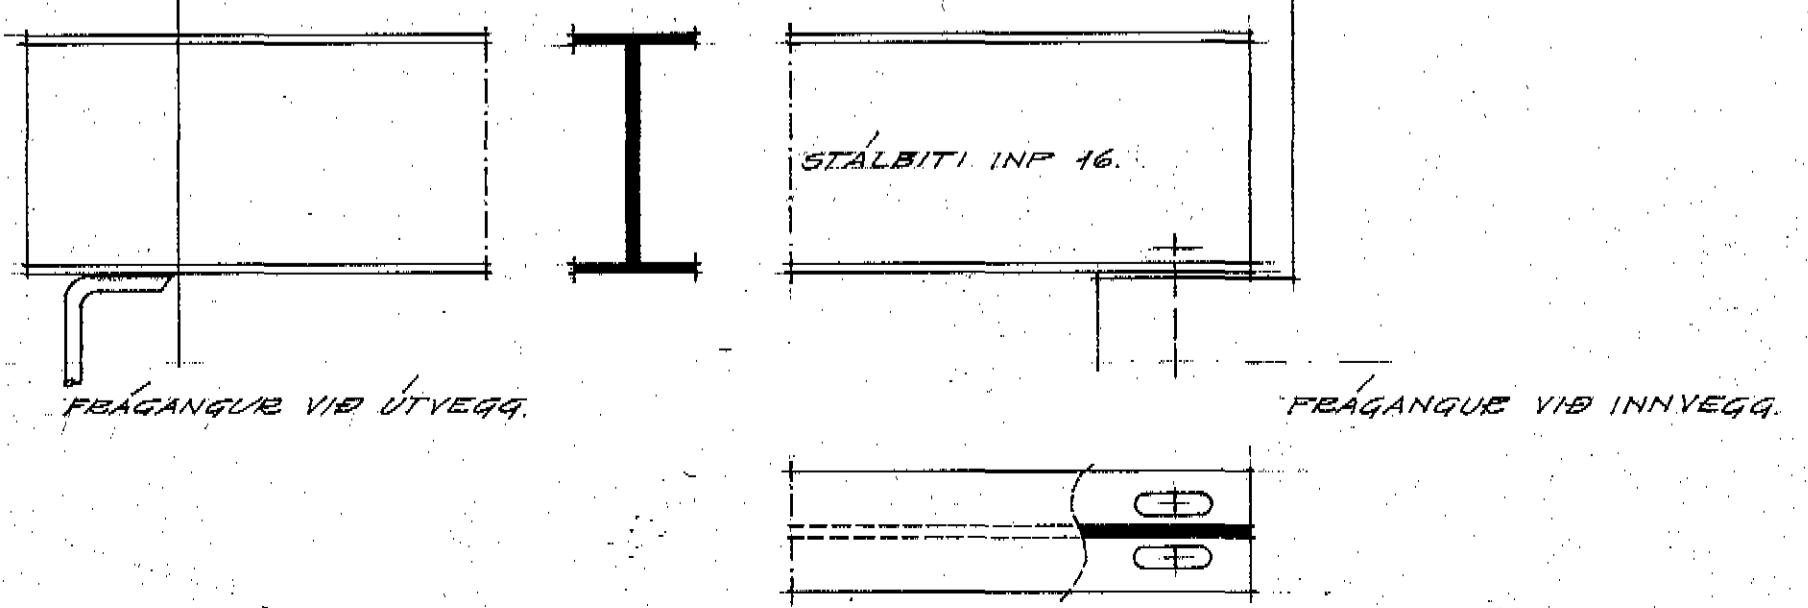

HÚSNÆÐISMÁLASTOFNUN EÍKISINS	
ÞAKVIÐIÐ OG	EINBYLISHÚS
JÆRNBEIT STEYRA.	VERK NR.
	75
	MKV 1:50, 1:20.
	FEBRÚAR 1966.
Sigurður P. Kristjánsson	