


ÁSVEGUR 14.

SKÝRINGAR: UPPMÆÐ OG UNDIR GLUGGA OG HURÐAOP KOMI 2 K 10 EN YFIR OPUM SÉ FRÁGANGUR SAMKVÆMT ÞVERSNIÐI A-A Í MÆLIKV 1:10.

ANNAÐ HVERT JÁRN Í PLÖTU BEYGIST UPP Í FFRI BRÚN Í 50.SM FJARLÆGD FRÁ ÚTVEGG. BIL MILLI JÁRNA ERU GEFIN MILLI BEINNA JÁRNA INNBYRÐIS OG UPPBEYGÐRA JÁRNA INNBYRÐIS. MILLIBIL FRU GEFIN UPP Í SM. MILLI BEINNA JÁRNA INNBYRÐIS OG UPPBEYGÐRA JÁRNA INNBYRÐIS OG ERU MÆLD AF MIÐJU JÁRNI Á MITT NÆSTA JÁRN SEM HEFIR SAMA FORM OG HIÐ FYRRA.


ALT STEYPUSTYRKARJÁRN ER KAMBSTÁL Ks 40 MEÐ RJ=2000.AT.

SEMENTSMAGN Í PLÖTU SÉ 300.KG/M² EN Í VEGGJUM OG UNDIRSTÖÐUM SÉU 250.KG/M² NOTA SKÁL LOFTBLENDI OG VIBRERA STEYPUNA. SIGMÁL STEYPU SÉ 4-6.SM.

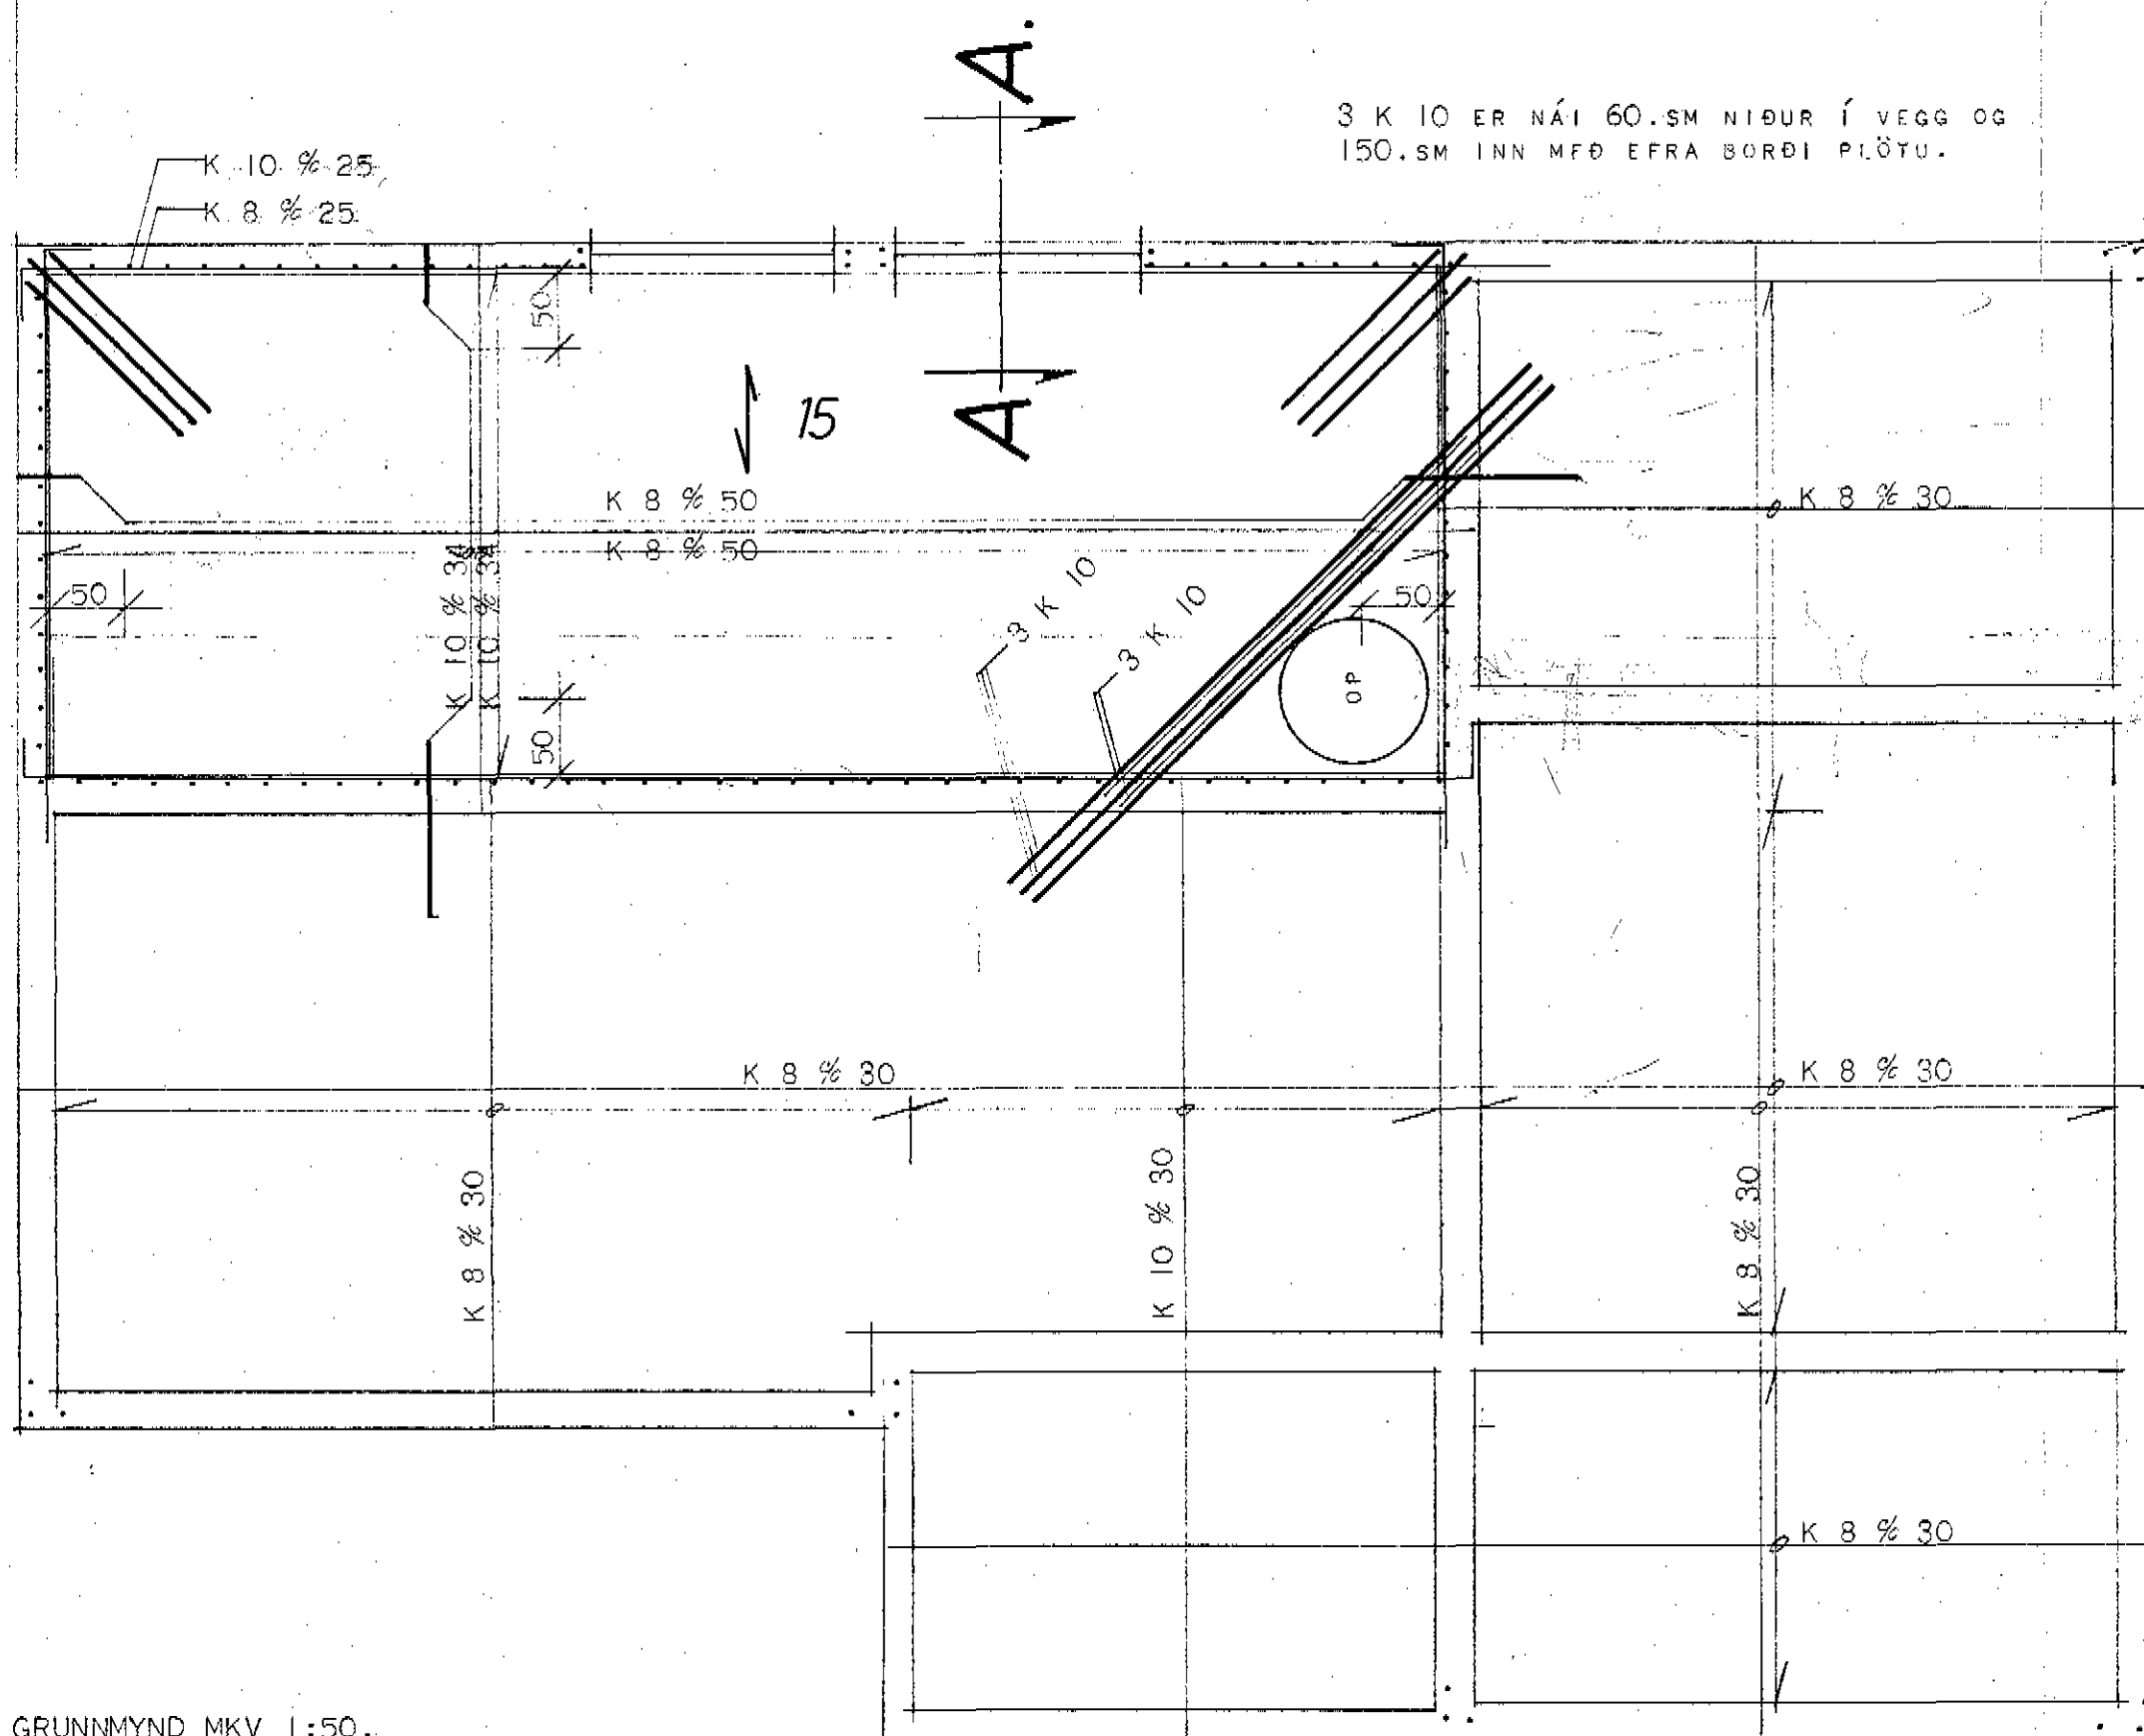


GRUNNMYND MKV 1:50.

3 K 10 ER NÁ FRÁ BOTNI Á UNDIRSTÖÐUM OG AÐ PAKSKEGGI, VIXLLÖGD Í STEYPUKILUM UM 40.SM.

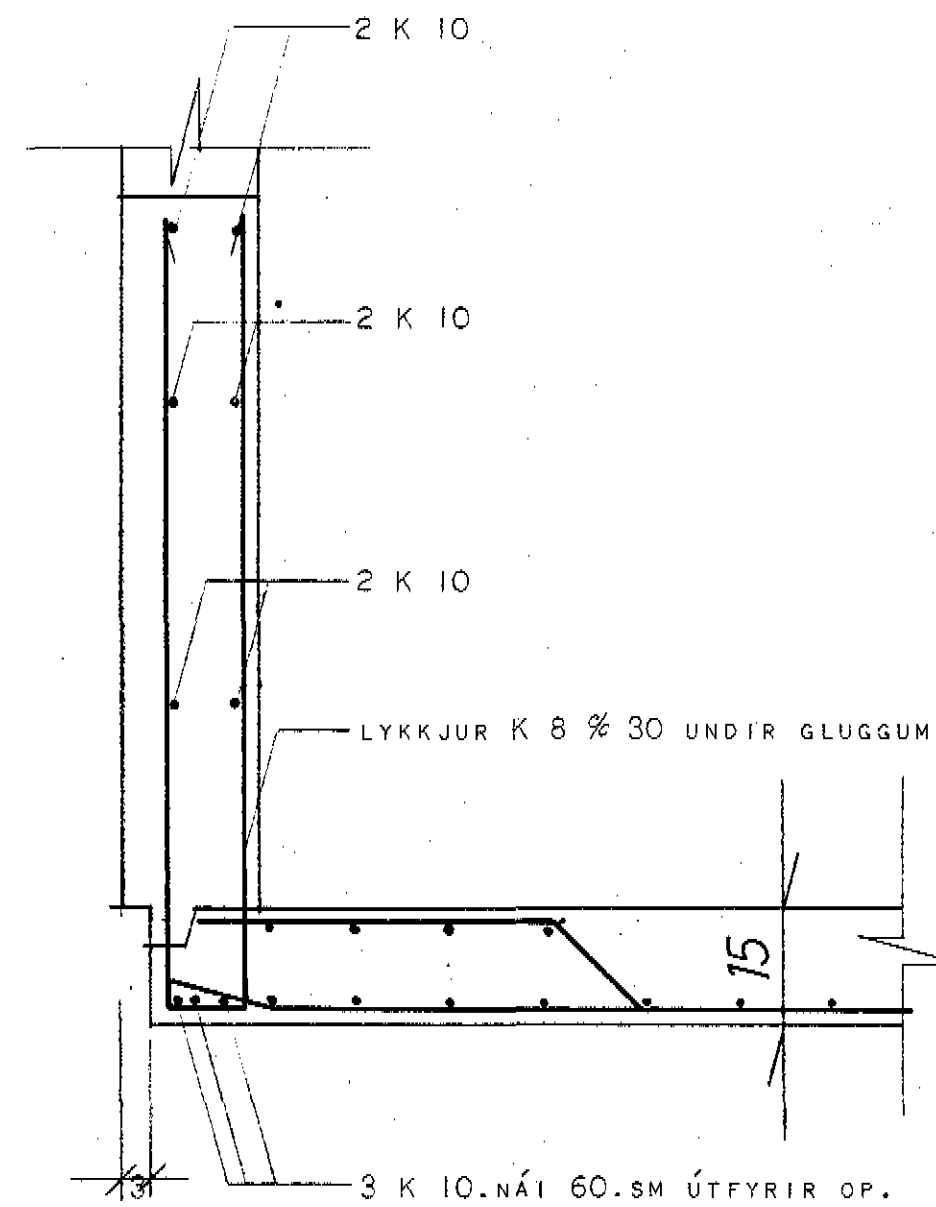

A-A.

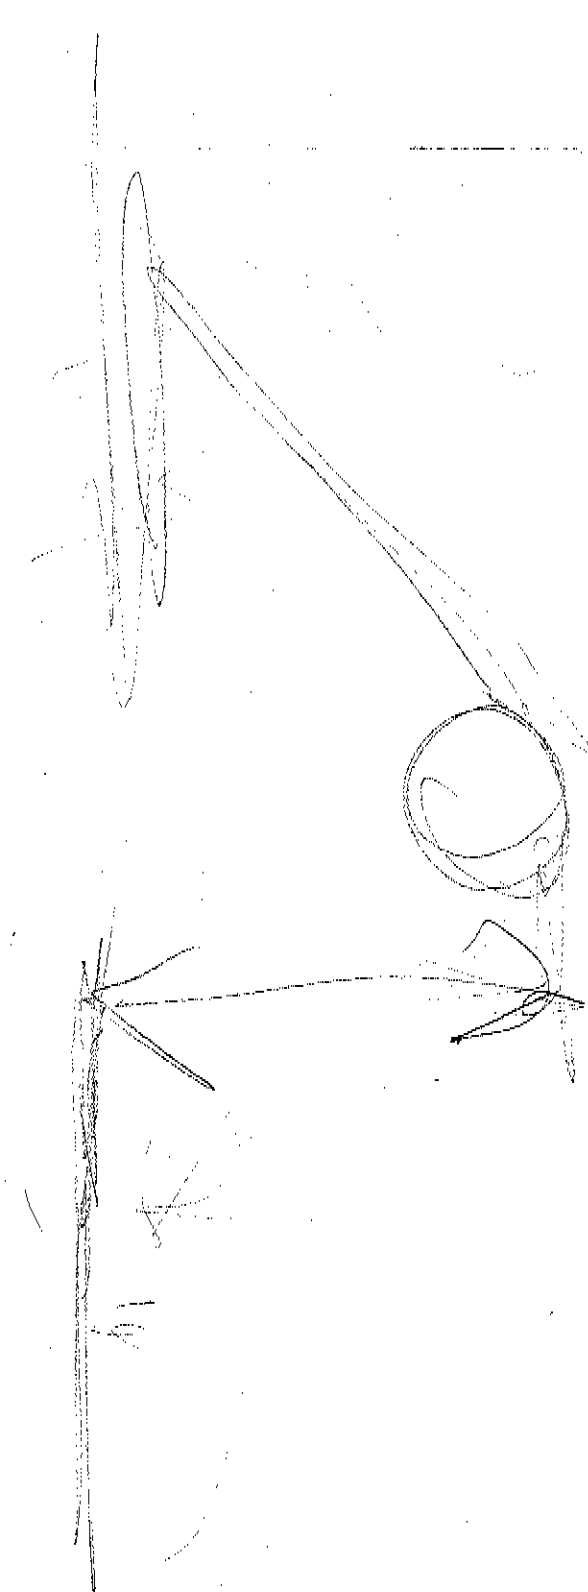

HÚSNÆÐISMÁLASTOFNUN RÍKISINS	
JÁRNBENT STEYPA. LOFT YFIR KJALLARA.	SÉRTEIKNING. VERK NR 75. MKV 1:50. 1:10. APRÍL 1972.

Sigurður P. Kristjánsson