
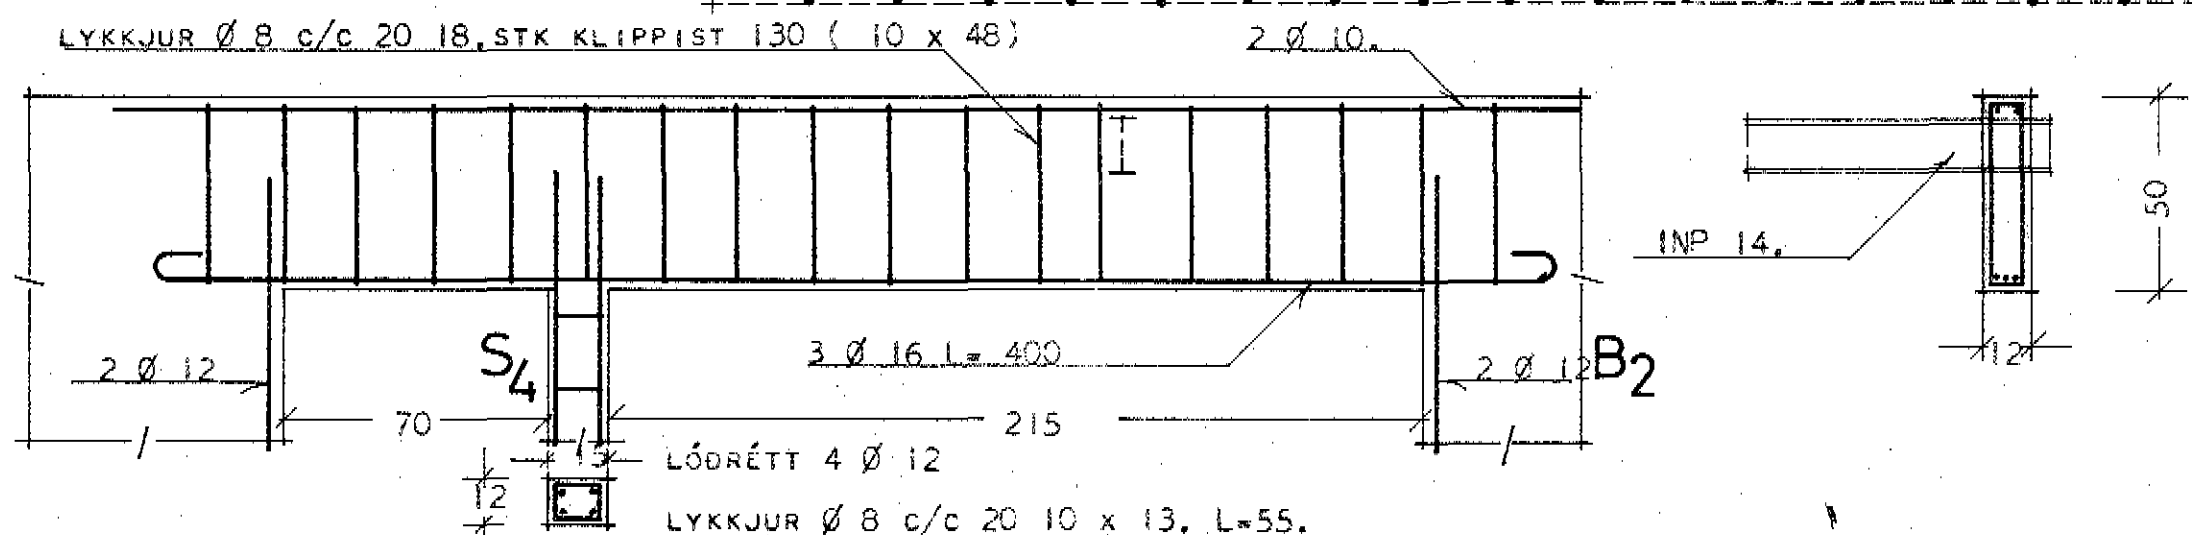


SKÝRINGAR.

BERA SKAL FÚAVARNAREFNI Á ALLA SPERRUENDA, SVO OG ÞÆR SPERRUR ÉR LIGGJA AÐ STEYPU.  
 FESTA SKAL SPERRUR Í STEYPU MEÐ LYKKJUM ÚR Ø 8 STEYPUSTYRKARJÁRNI.  
 Á STÁLBITA SKAL BERA BLÝMENJU EN Á ENDA Á STÁLBITA SKAL SJÓÐA LYKKJUR ÚR Ø 12  
 ER GANGI 20. CM. NIÐUR Í STEYPU, UPP MEÐ GLUGGA OG HURÐAOPUM KOMI 2 Ø 12 EN YFIR OP  
 KOMI 3 Ø 12 NEMA ANNARS SÉ GETID. Í ÚTHORN KOMI 3 Ø 12 LÓDRÉTT, UPP MEÐ DYRAOPUM  
 Í INNVEGGJUM KOMI 2 Ø 10, EN YFIR OP KOMI 3 Ø 10. NEMA ANNARS SÉ GETID.  
 SKORSTEINN EIHANGRIST AÐ INNAN MEÐ 7,CM VIKURPLÖTUM OG BENDIST Í ÚTBRÚN MEÐ  
 Ø 10 C/C 15. LÓDRÉTT OG LÁRÉTT MEÐ LYKKJUM Ø 10 C/C 15. ÓNEFND MÁL ERU CM. NEMA  
 JÁRNASTERÐIR ERU Í MM  
 BLÖNDUN STEYPU:  
 SEMENTSMAGN Í STEYPU SÉ 250.KG PR M<sup>3</sup> NEMA Í BITUM OG SÚLUM SÉU 300.KG PR M<sup>3</sup>  
 NOTA SKAL LOFTBLENDI OG VIBRERA STEYPUNA SIGMÁL 6-8.CM.

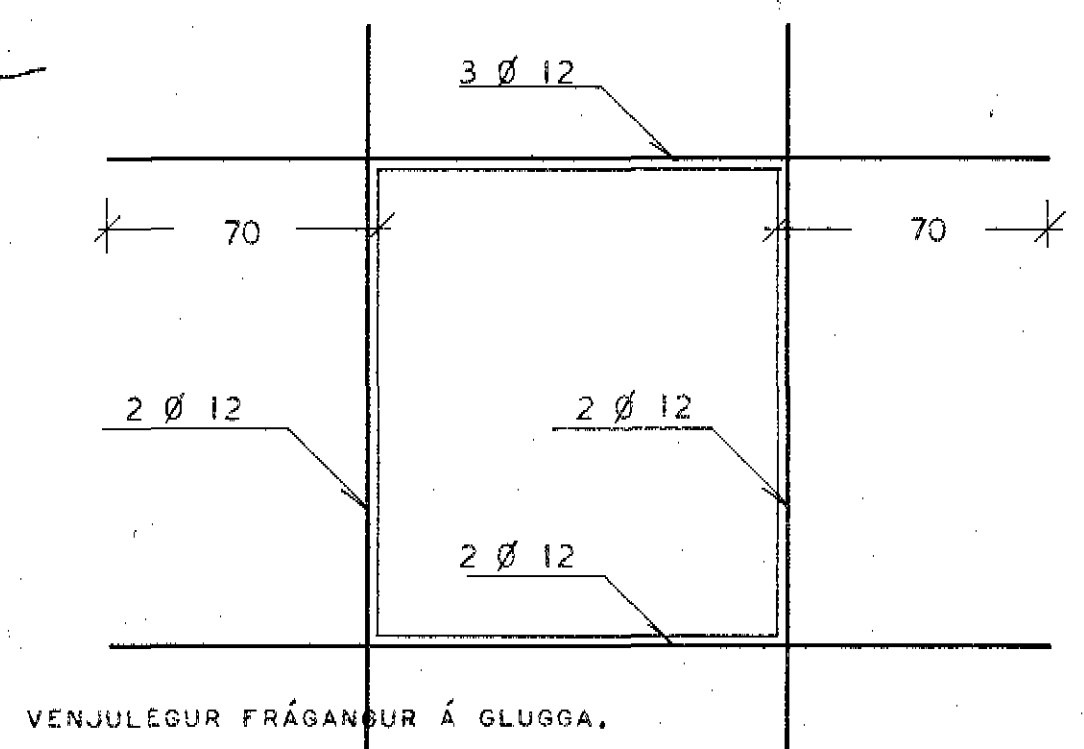

HÚSNÆÐISMÁLASTOFNUN RÍKISINS	
EINBYLISHÚS.	VERK NR.
ÞAKVIDIR OG JÁRN BENT	<b>86 A</b>
STEYPA.	MELIKV 1:50.
	AGÚST 1966.
<i>Egundur P. Kristjánsson</i>	