
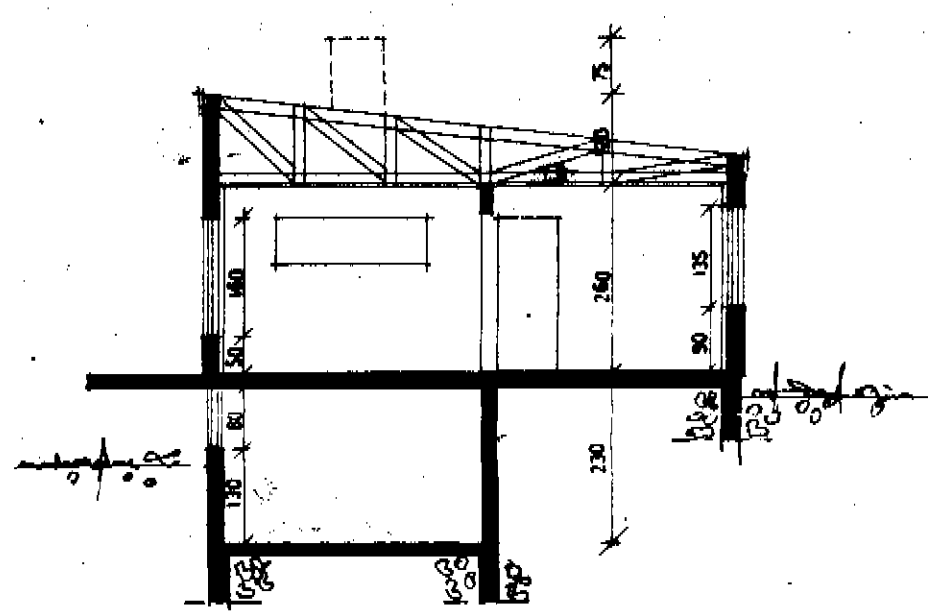
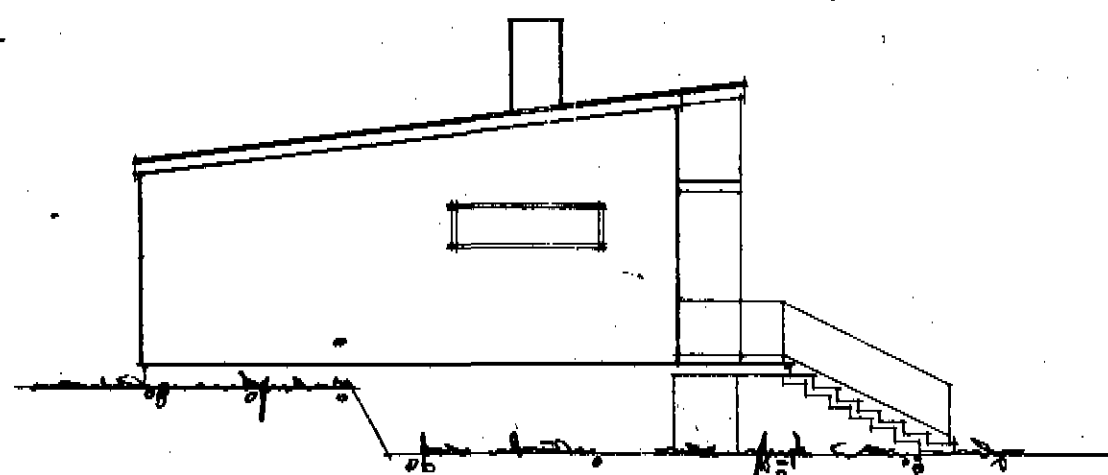




HÚS SÍMKAÐ  
ELLERTSSONAR

Sept. 1964.


FLATARMÁL HÆÐAR 113,7 m<sup>2</sup>  
----- KJALLARA 68,0 m<sup>2</sup>

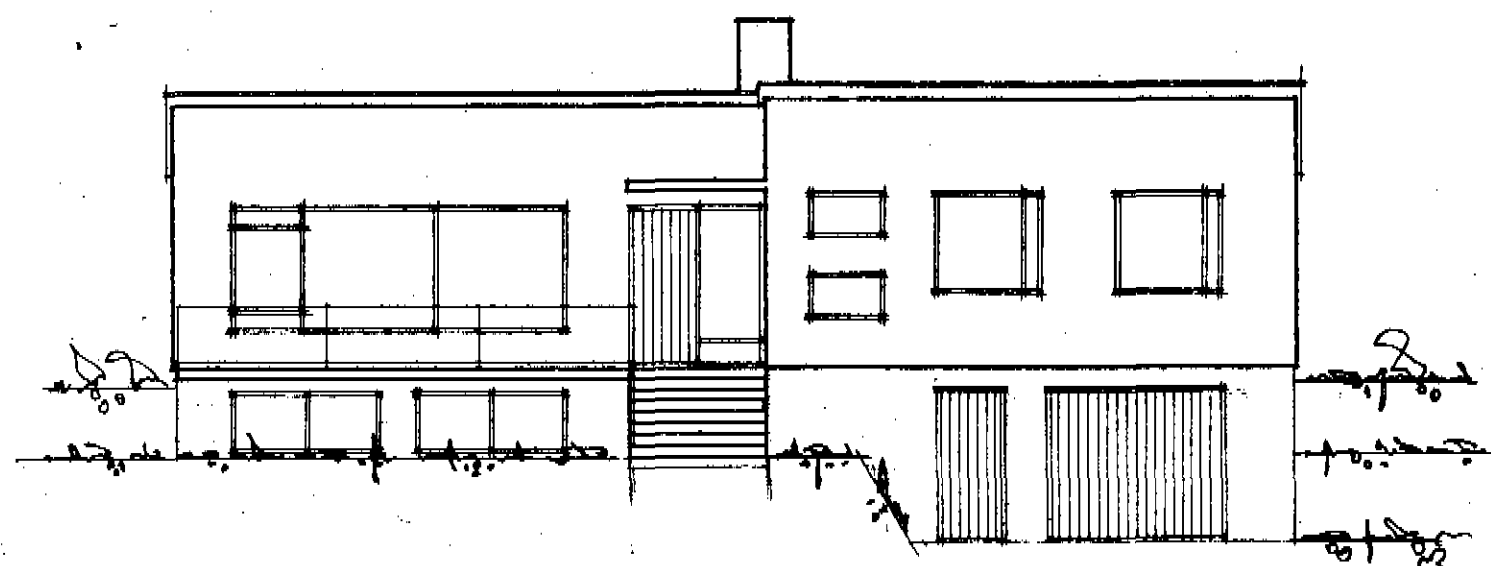

SNEIÐING A-A

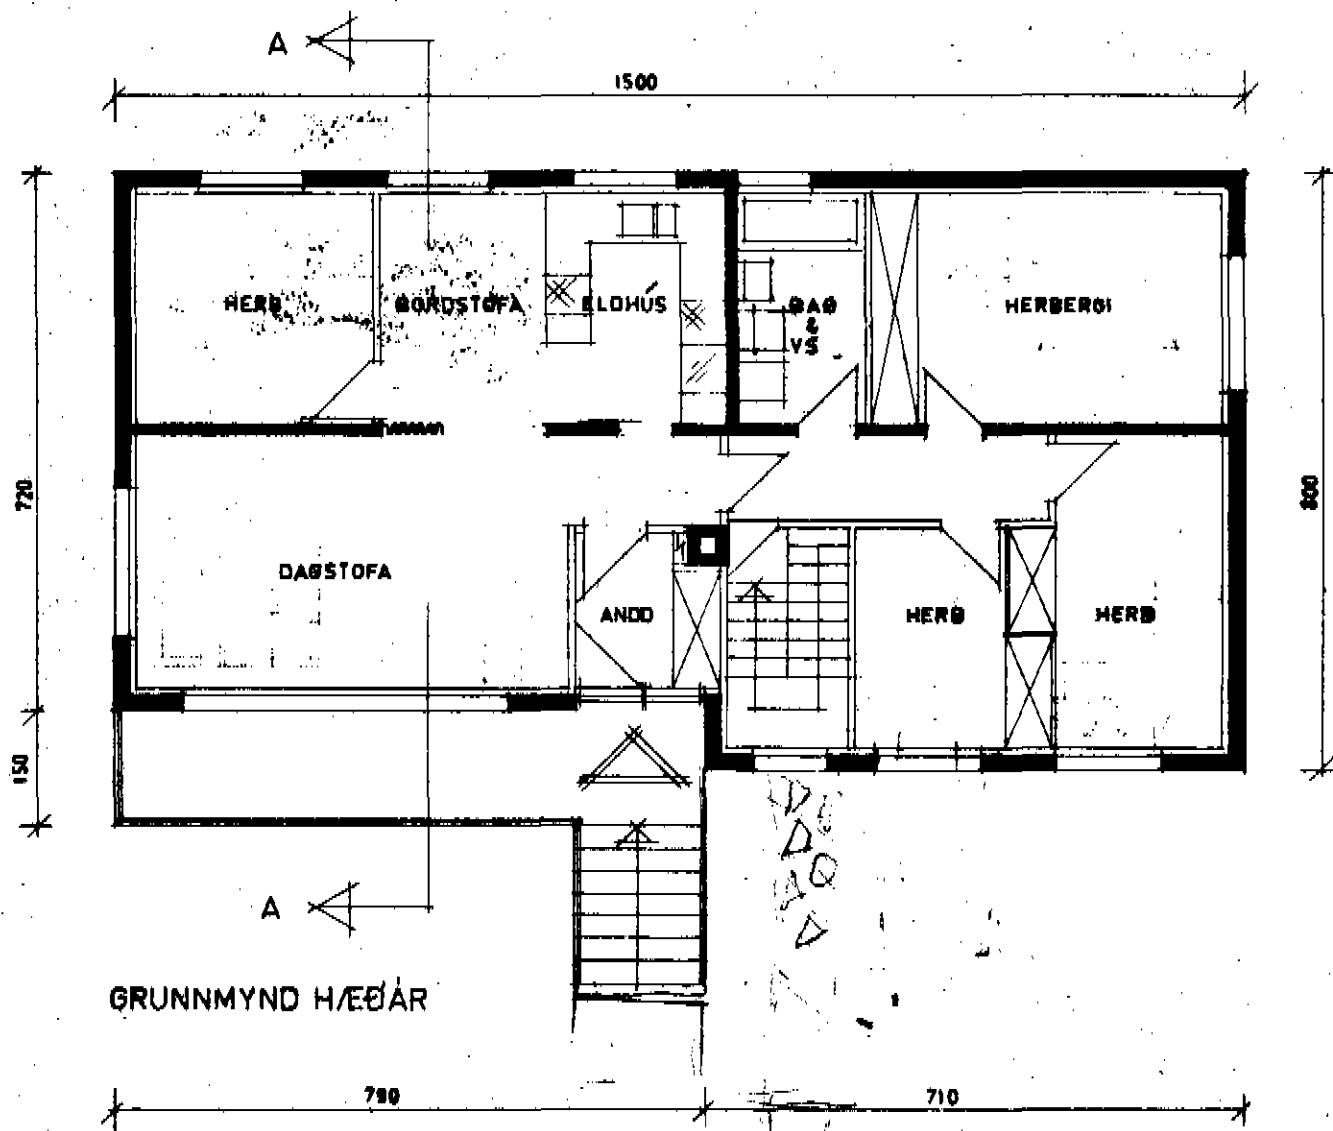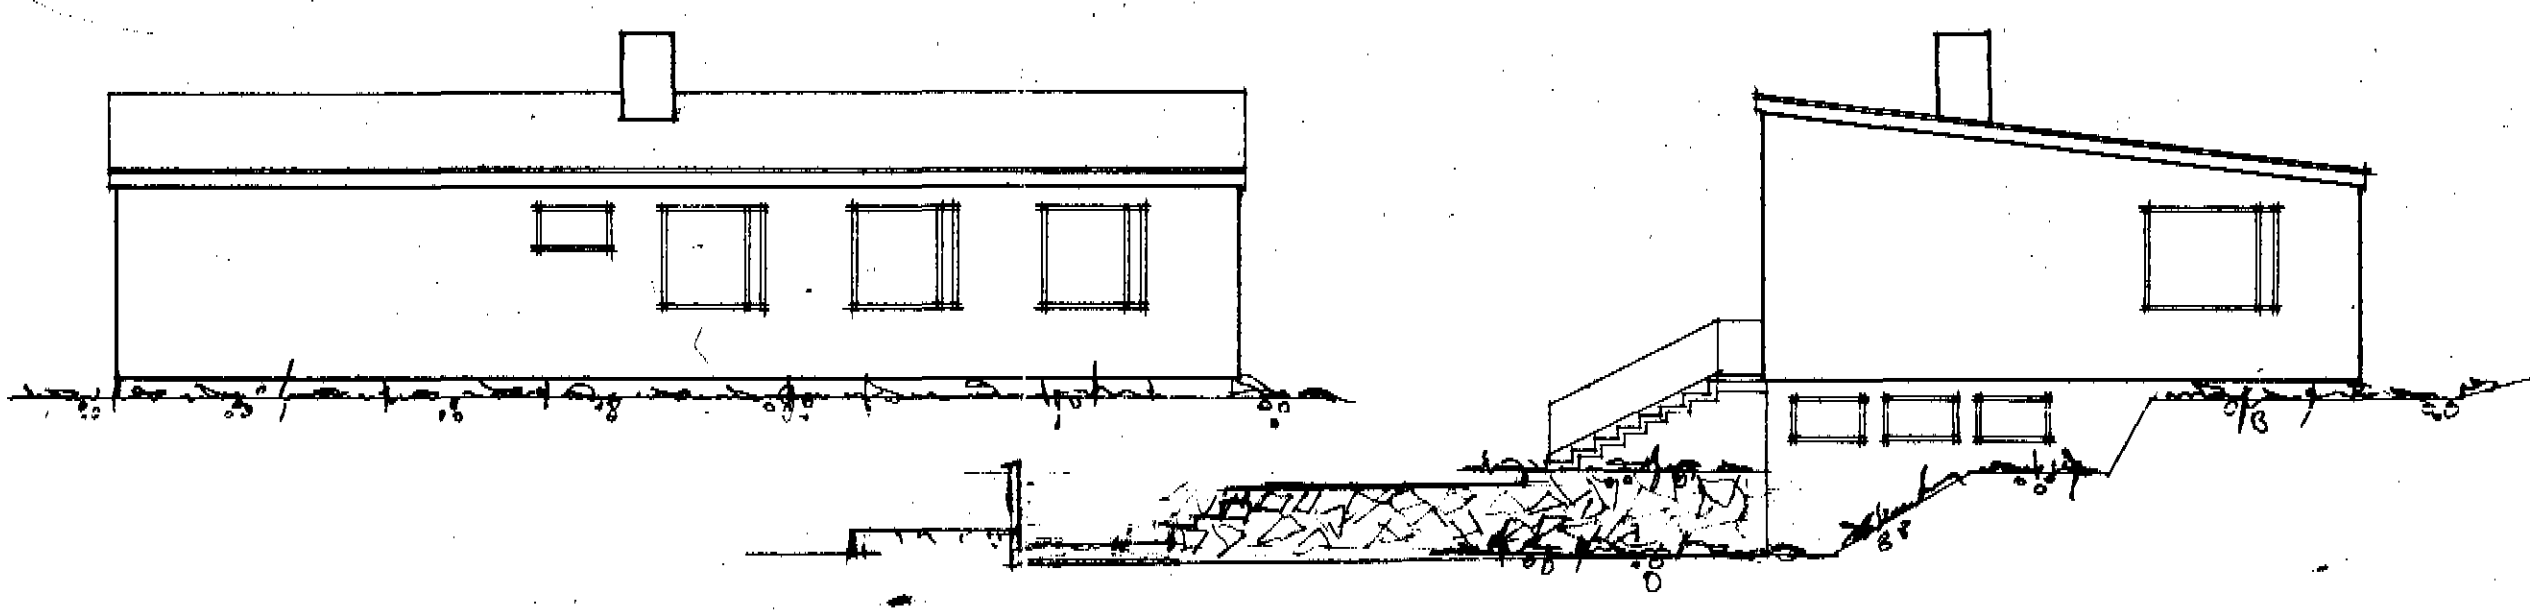

GRUNNMYND HÆÐAR

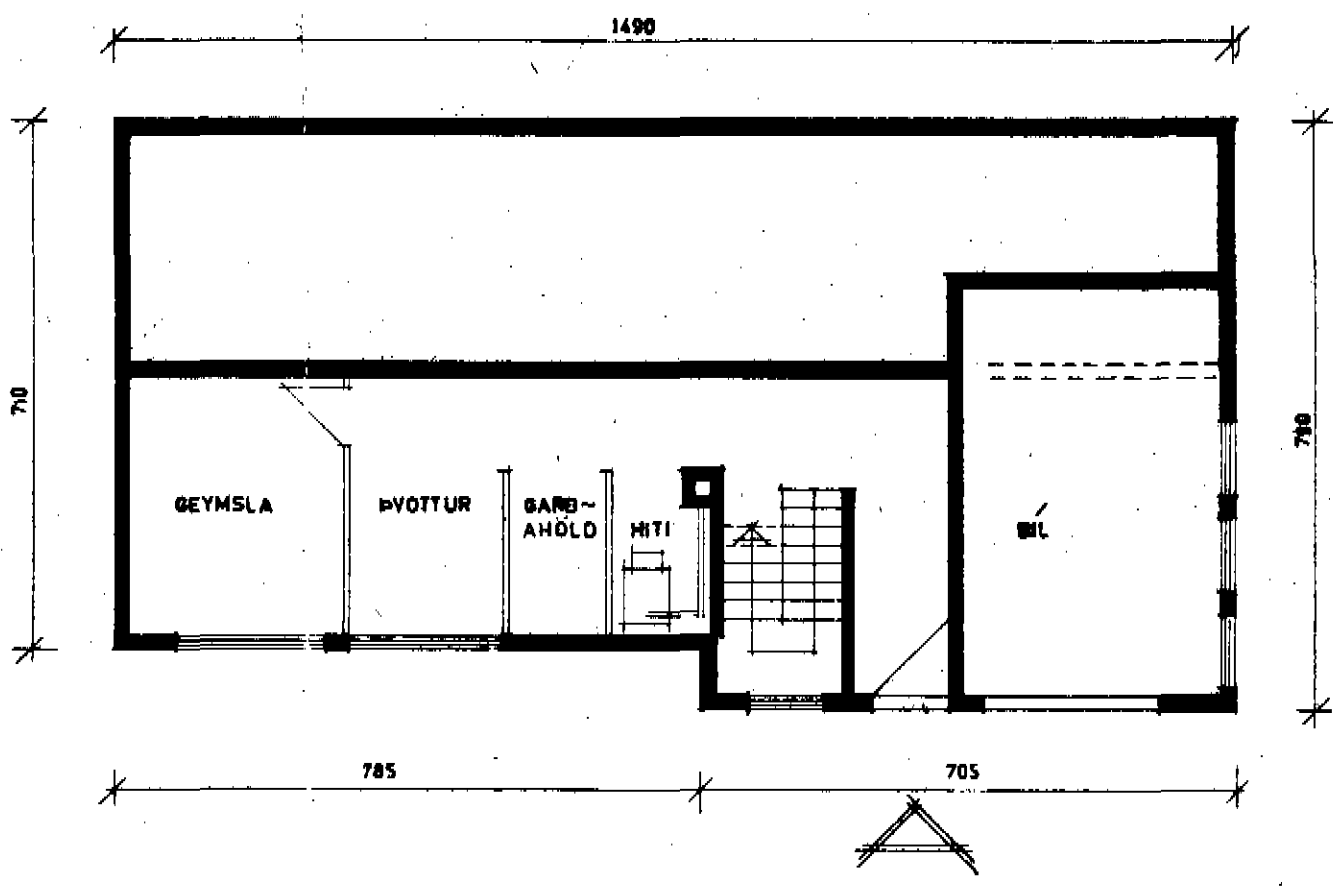

GRUNNMYND KJALLARA

**ASVEGUR**  
HÚSNÆBISMÁLASTOFNUN RÍKISINS  
GRUNNMYNÐIR, ÚTLIT OG VERK  
SNÍÐ MÁL 1:100

**61**

*Sigurður Lárusson*  
*Róaldur Róaldsson*