21 NÓV 1988

ÚRTÖK Í SÖKKULVEGGI
GRUNNMYND 1:50

ÚRTÖK Í JARÐPLÖTU OG VEGGI Á HÆÐ

ÚRTÖK Í LOFTPLÖTU

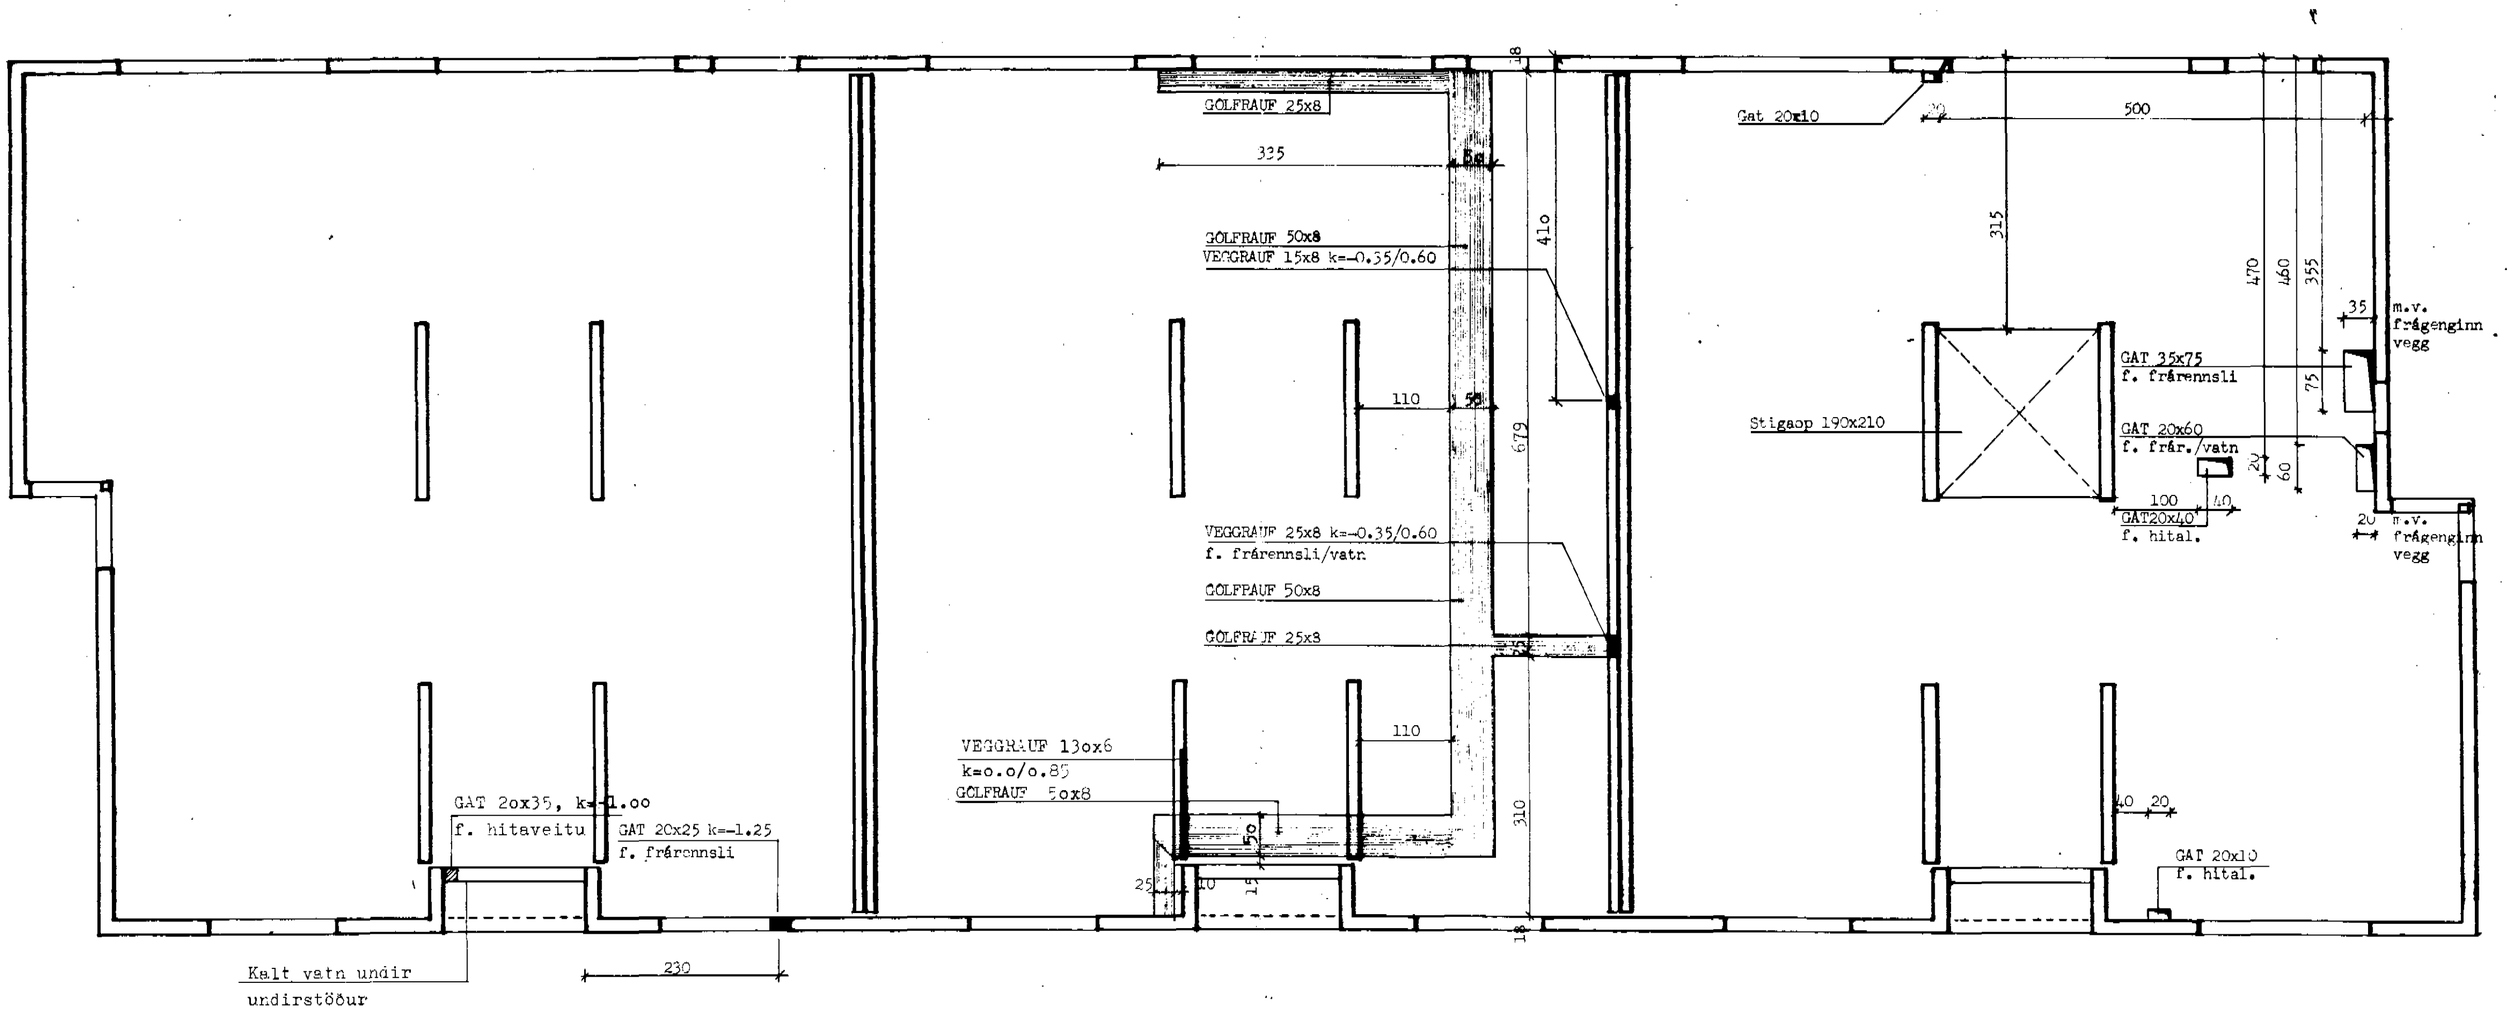

SKÝRINGAR:

- Táknar gat í vegg, k er kóti í nedri brún
- veggrauf, ker kóti í nedri brún / efri brún
- gólfrauf, dýpt er 8 sm.
- gat í plötu

BRIMNESBRAUT 17-19-21 DALVÍK.

HEITI Úrtök í Sökkulveggi, Grunnplötu og veggi, Loftplötu.	DAGS. nóv '88 MKV. 1:50 TEIKN. bj AB VERK	G 01
teiknistofa	HAUKS HARALDSSONAR SF. KAUPANGI AKUREYRI SÍMI 96 23202	