21 NOV 1988

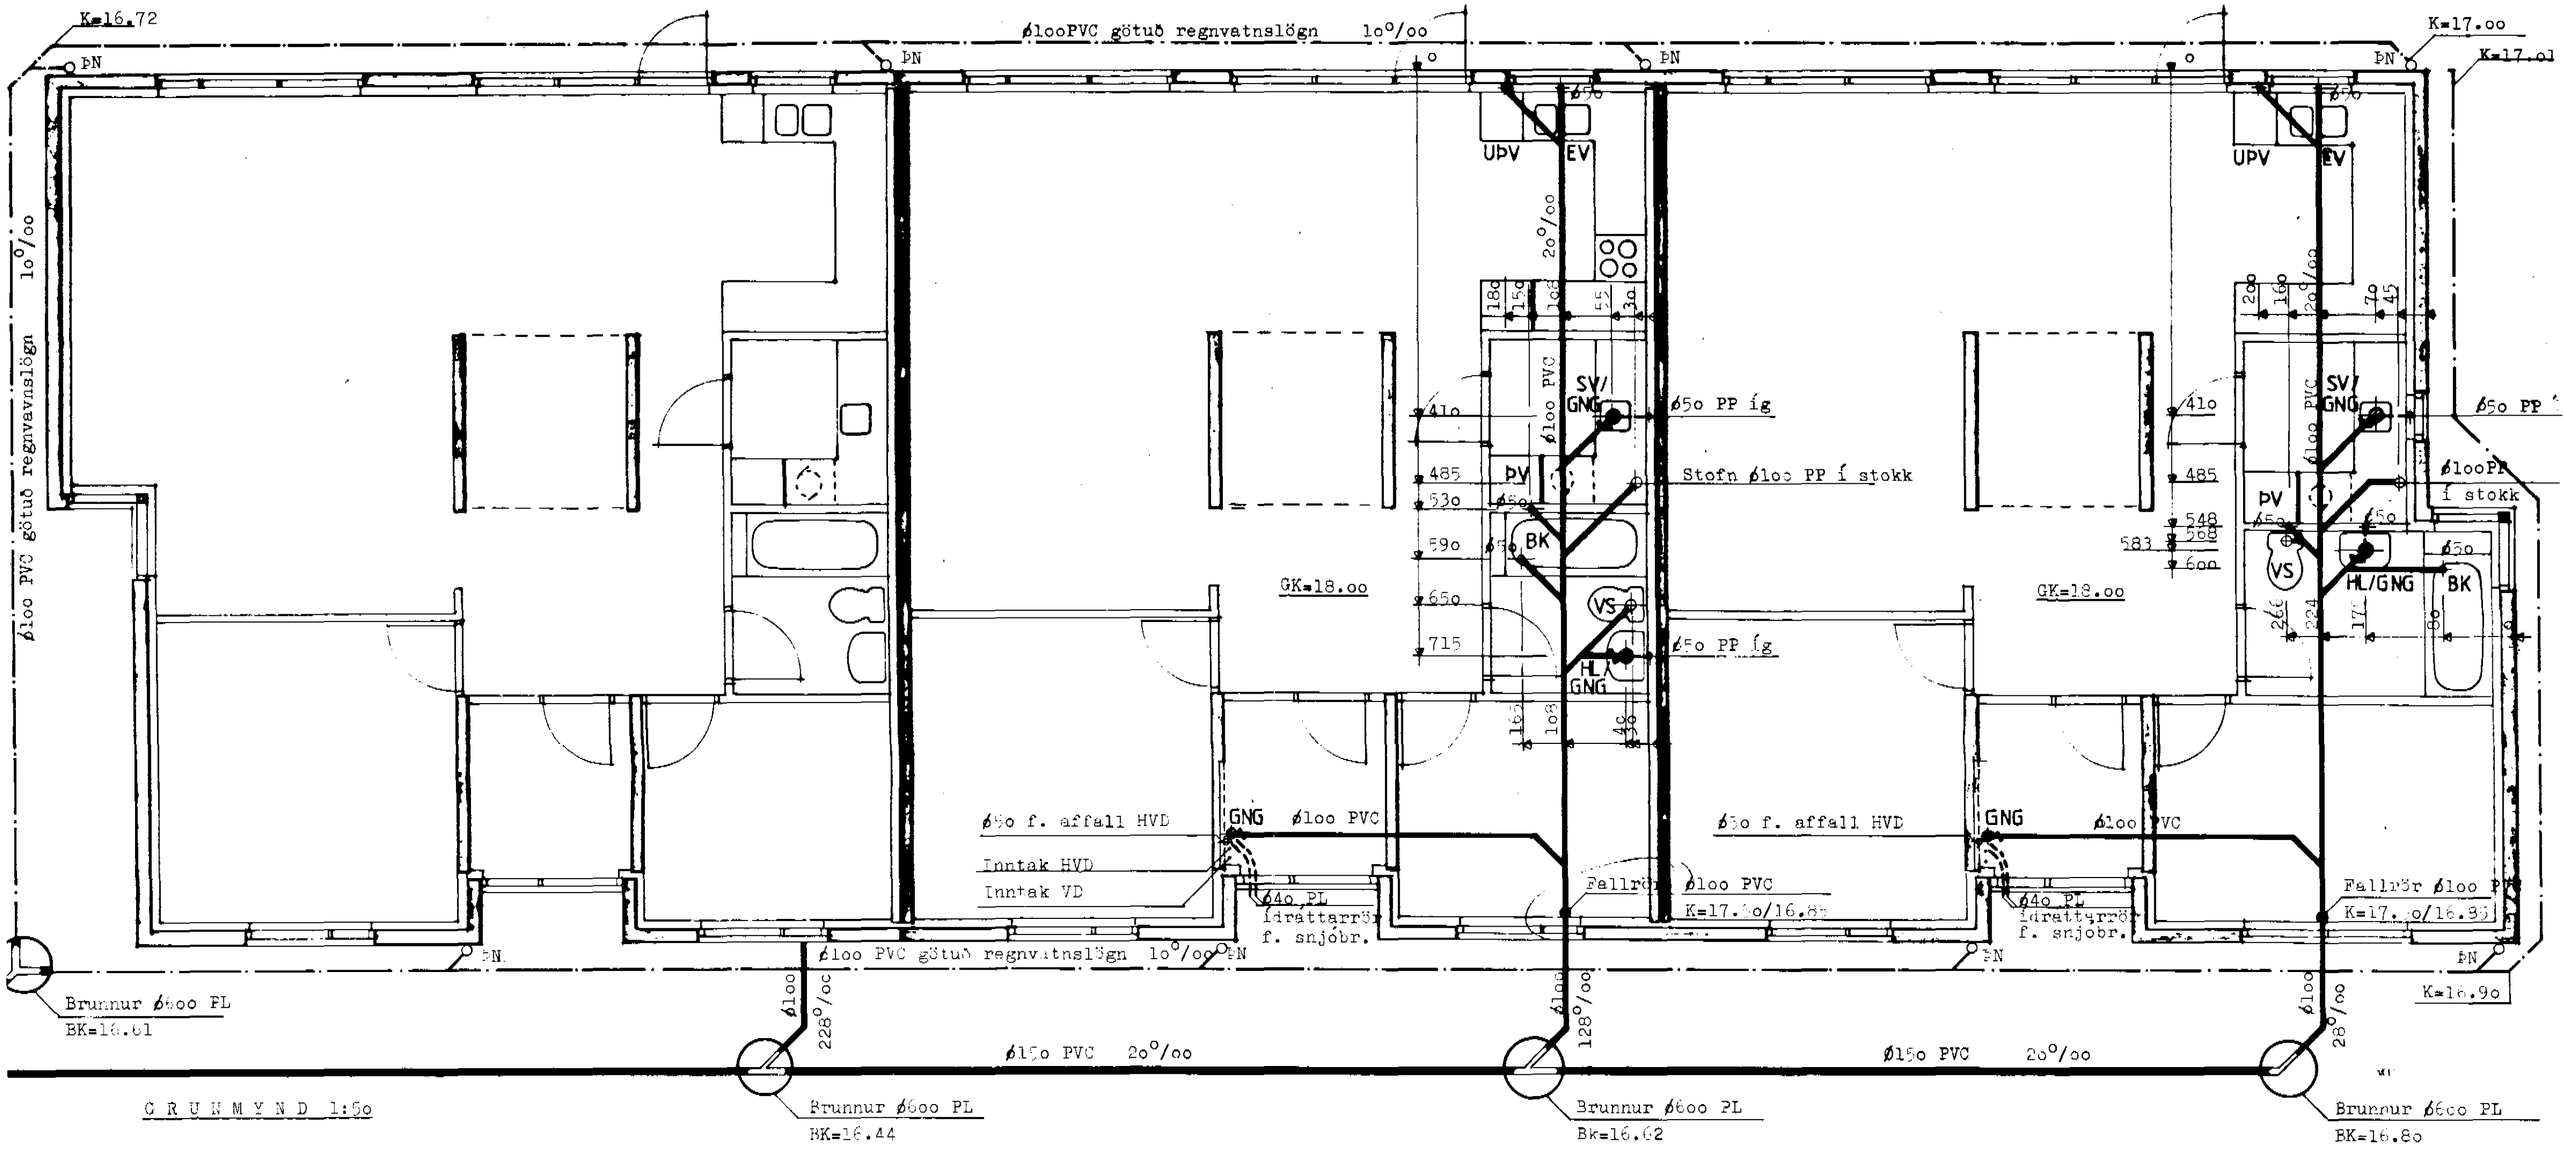

G R U N N M Y N D 1:50

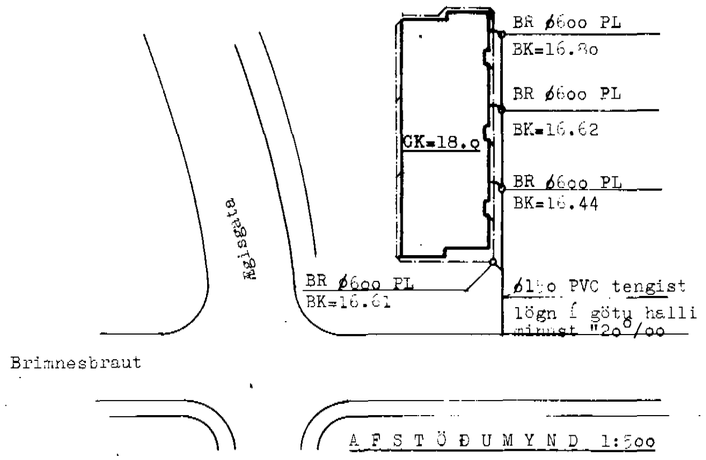

A F S T Ö Ð U M Y N D 1:500

alh. fallrør
lagmark 45° beygja

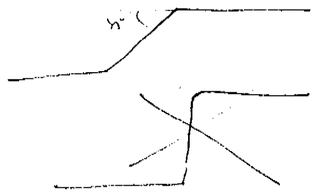

S K Ý R I N G A R :

Almennar skýringar sjá teikningu nr. VO.
Sjá einnig teikningu nr. VO2 grunnmynd efri hæðar.

BRIMNESBRAUT 17-19-21 DALVÍK.

HEITI Frárennislagnir neðri hæðar og utanhúss.

DAGS. nóv '88
MKV. 1:100, 1:50
TEIKN. A.B.
VERK

V01

teiknistofa HAUKS HARALDSSONAR SF.
KAUPANGI AKUREYRI SÍMI 96 23202