




BANDYKKT I BYGGINGALEFNI
 23 MAY 1989
 DALVIKUR

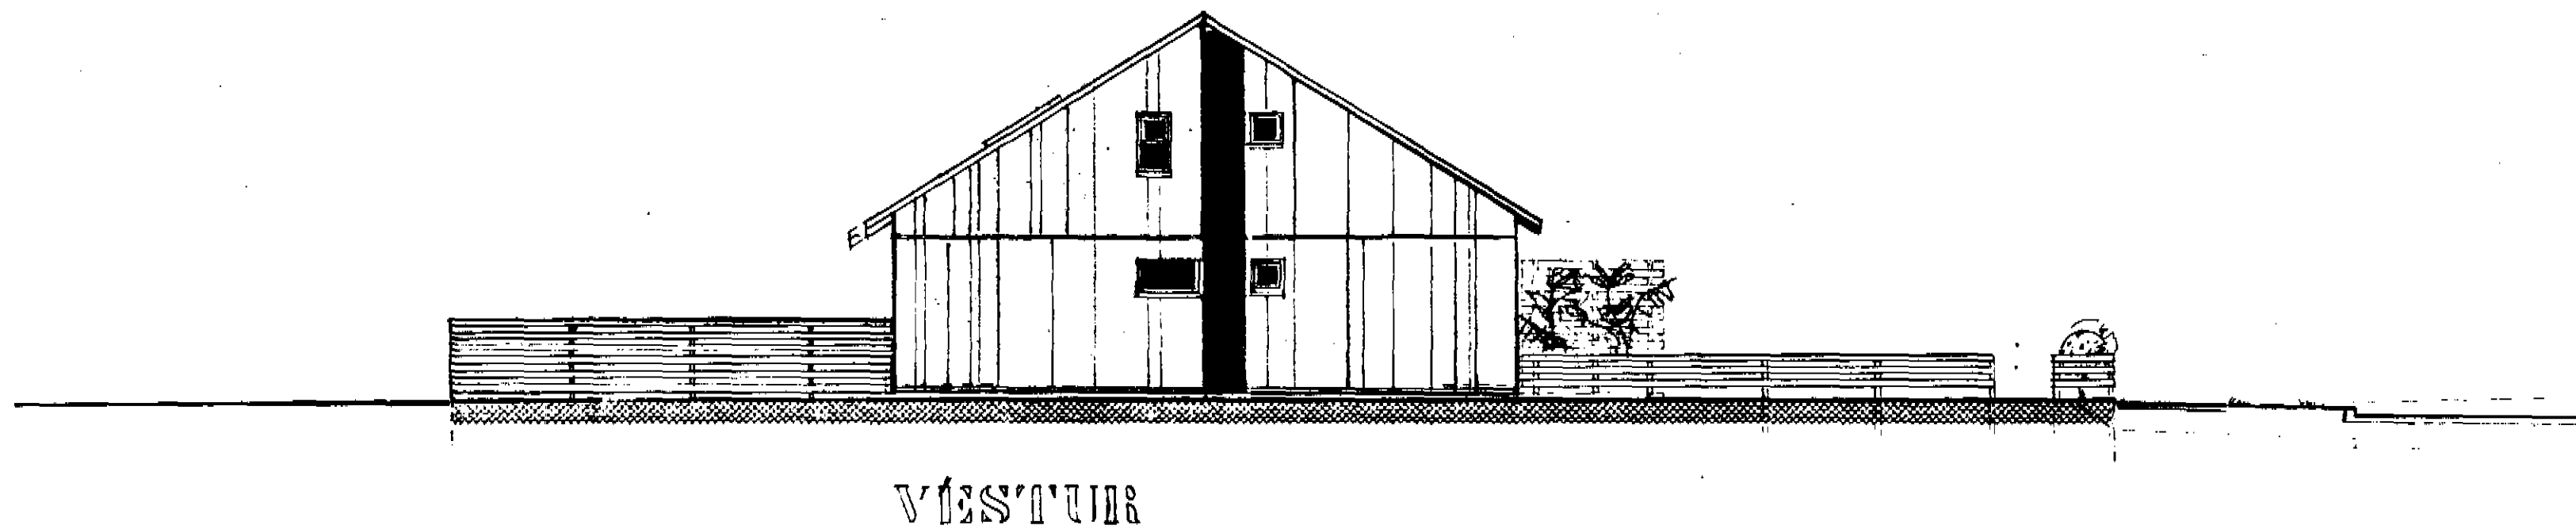

VESTUR

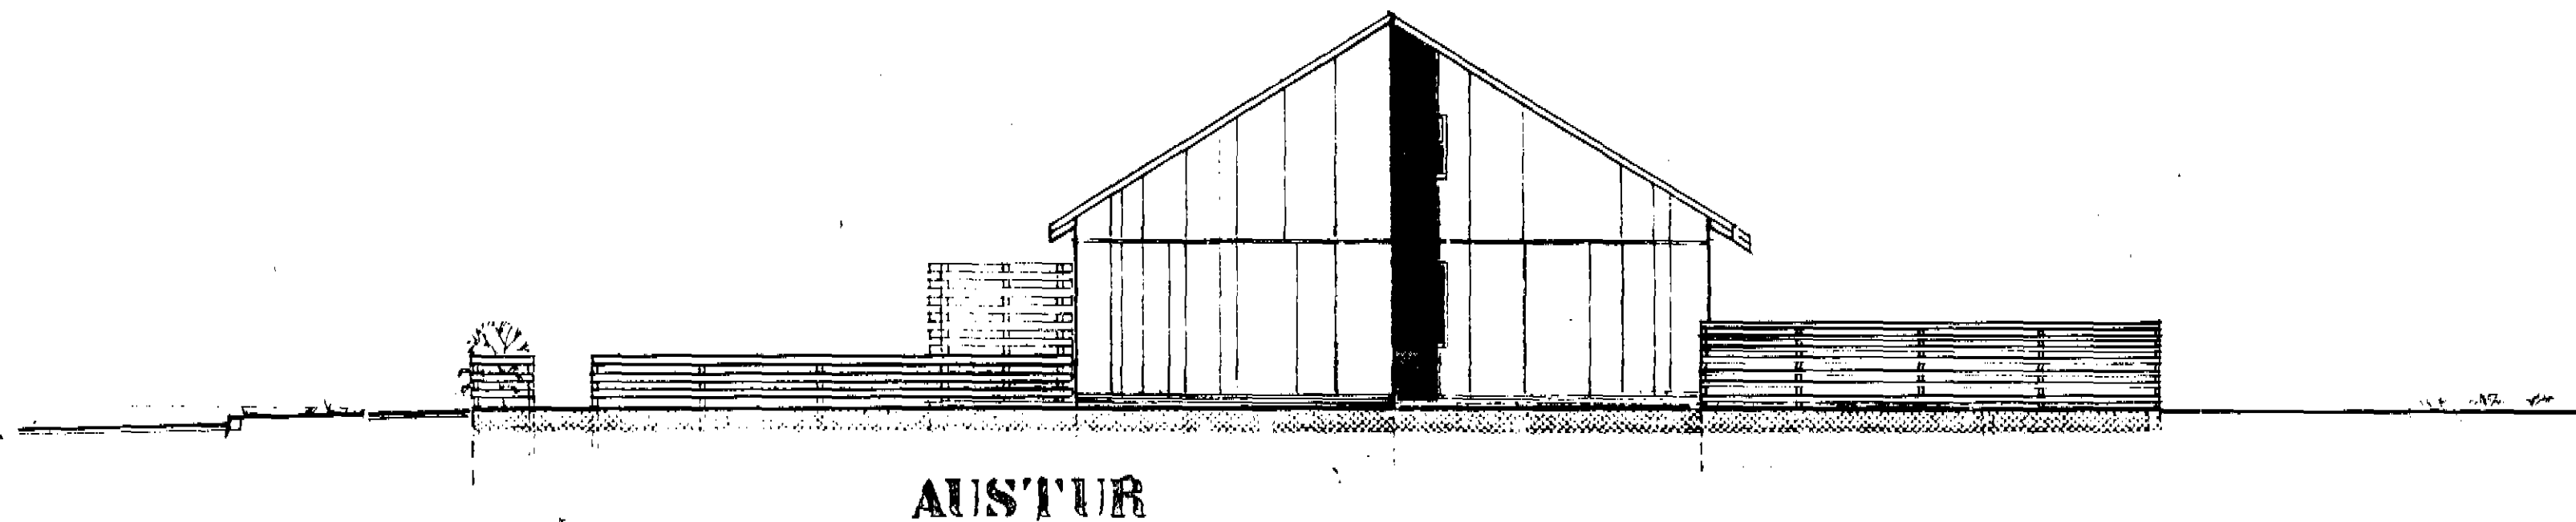

AUSTUR

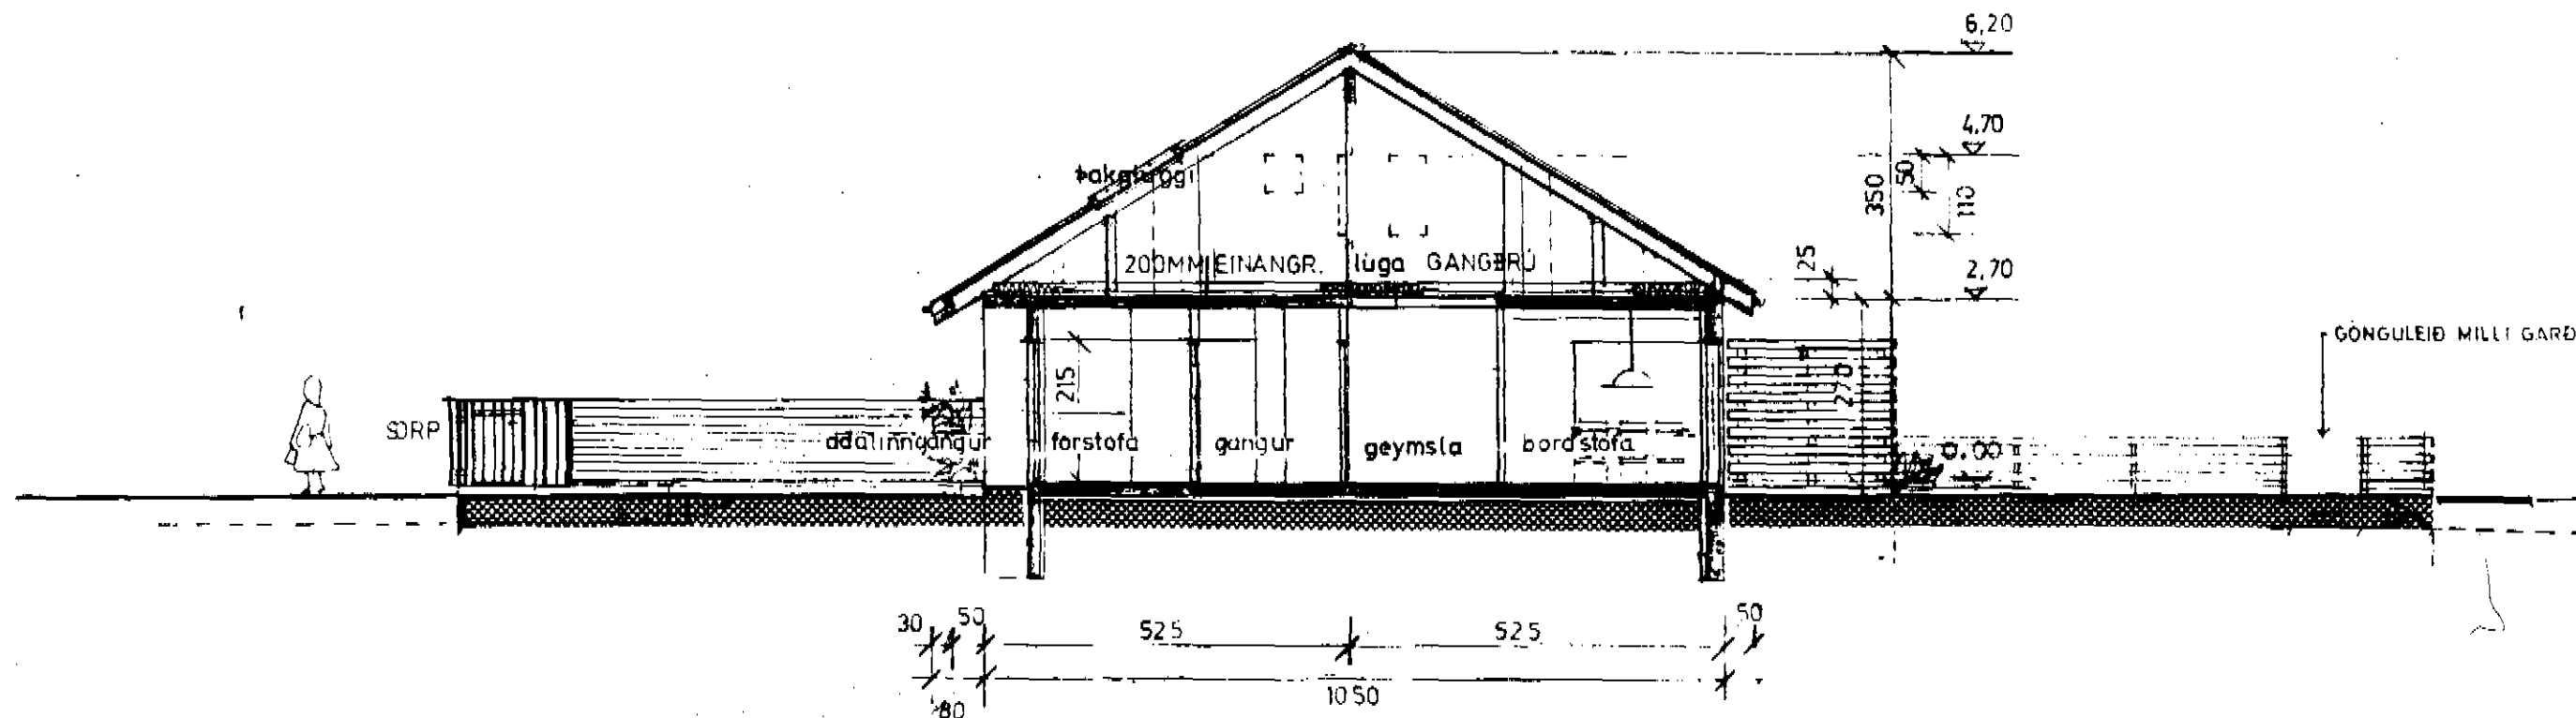

upplýgning hér: hár og sökkur í steintoppa,
 þak og þakleir í timri, klutt málur á veggjum,
 einangrað úrvegrja : 100 mm þlest,
 - gólf og sökkle : 50 -
 - þak : 200 - flórull, VINDPAPPÍ, GANGLI 170 MM BR 120 CM

RÁÐHÚS ^{BRUNNVEIÐ} 17. 19. 21 DALVIK

ÚTLIT-GAFLAR ÞVERSNI A-A M. 1:100

SVANUR EIRIKSSON ARKITEKT FAI BJARMASTIG 5 AKUREYRI SIMI 96 24510
 REYNIR ADAMSSON ARKITEKT FAI SUÐURGÖTU 8 REYKJAVÍK SIMI 91 24911

Svanur Eiríksson
 SVANUR EIRIKSSON ARKITEKT
 AKUREYRI S. 24510 nmr. 8634-8218

10.11.1989
 vinnuleikfangi