




EFRI HÆÐ

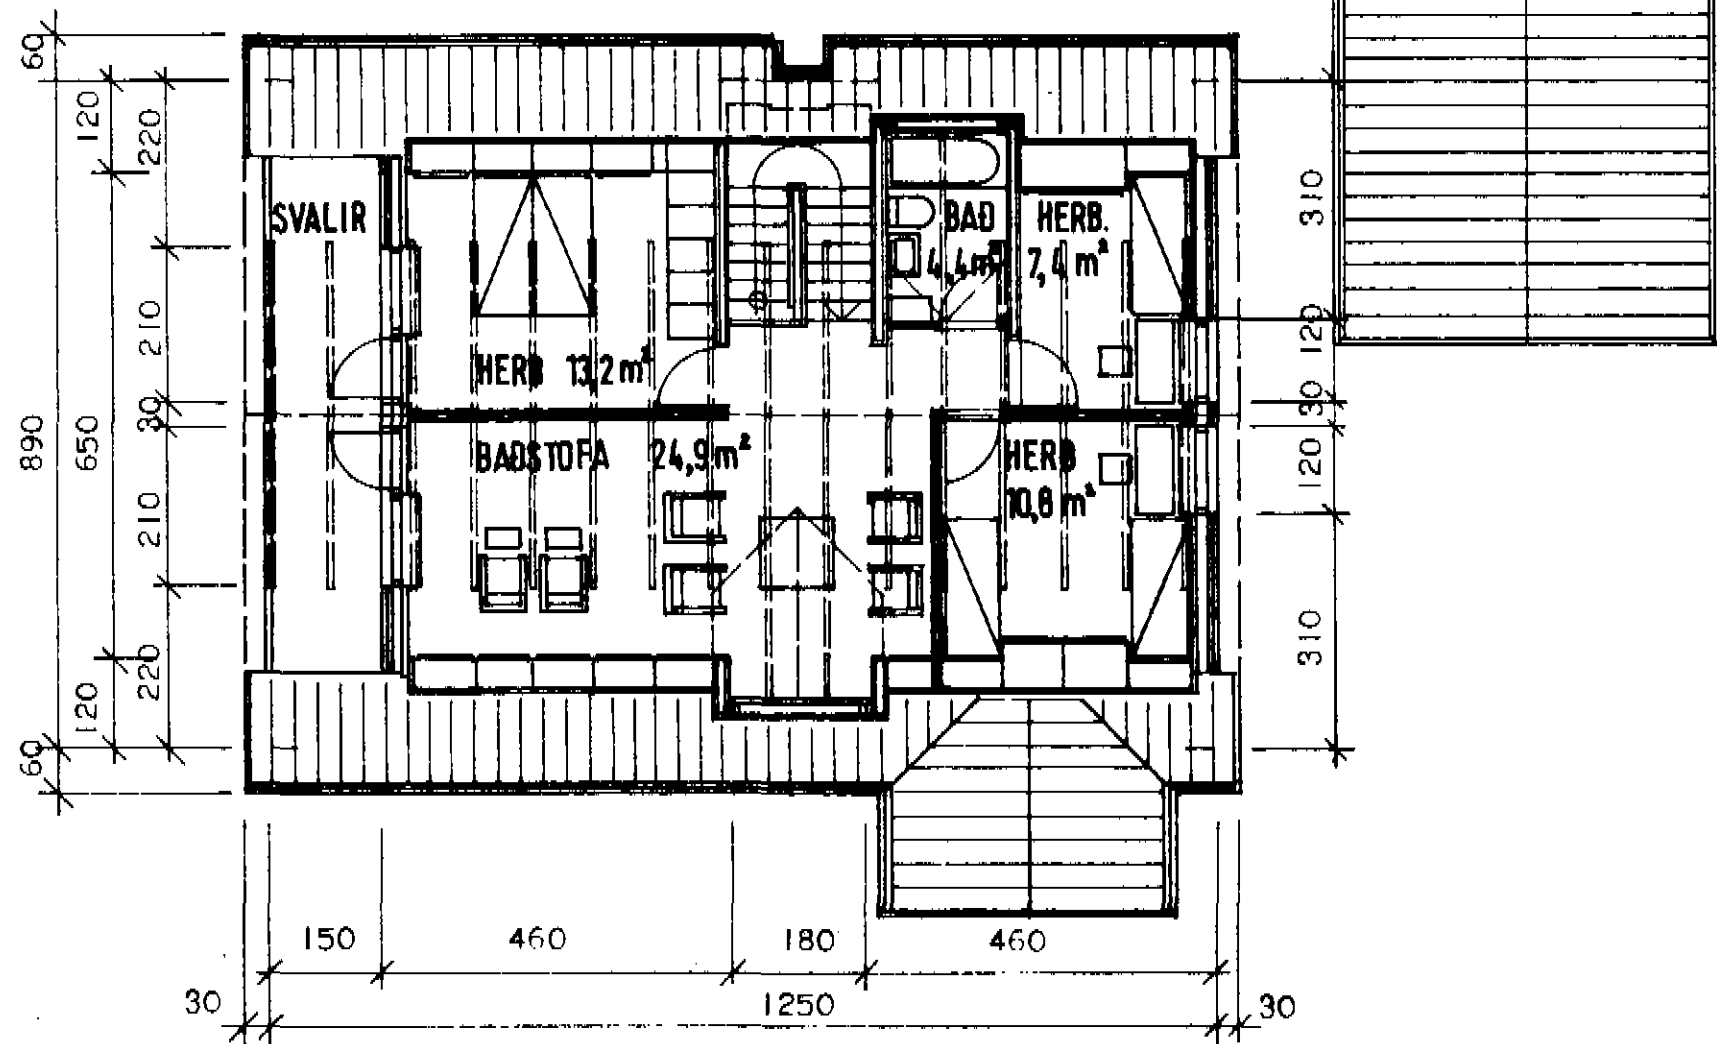


SNEIÐING A-A.

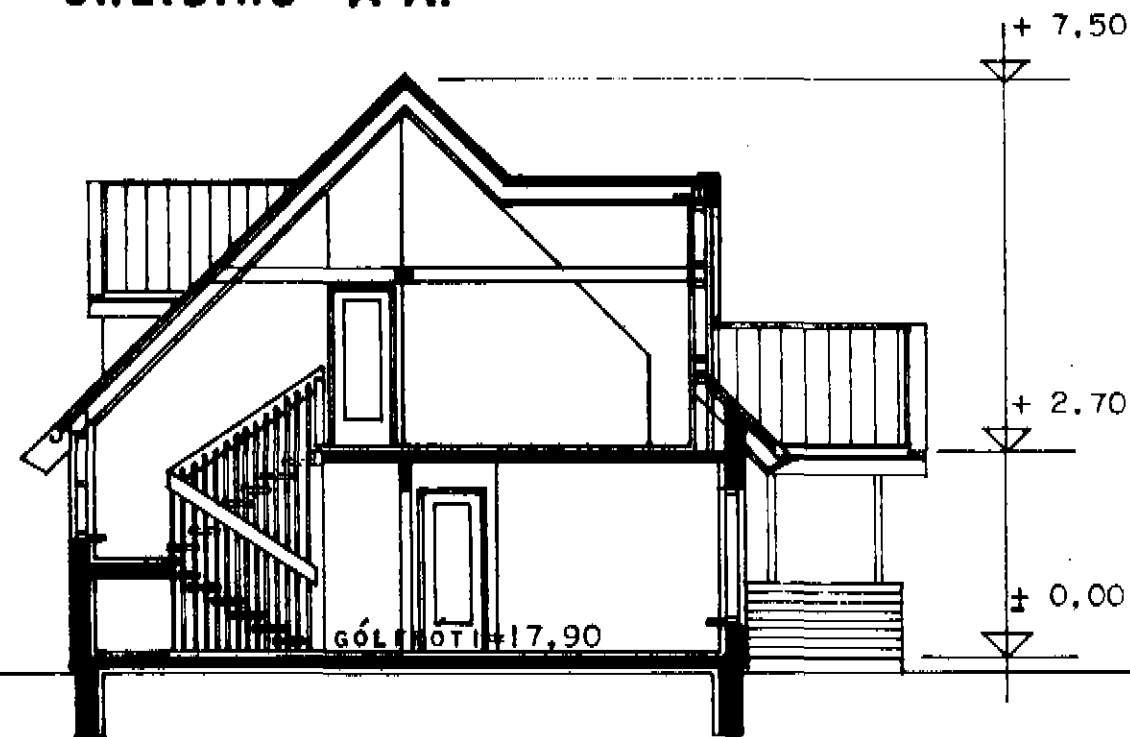


SNEIÐING B-B.

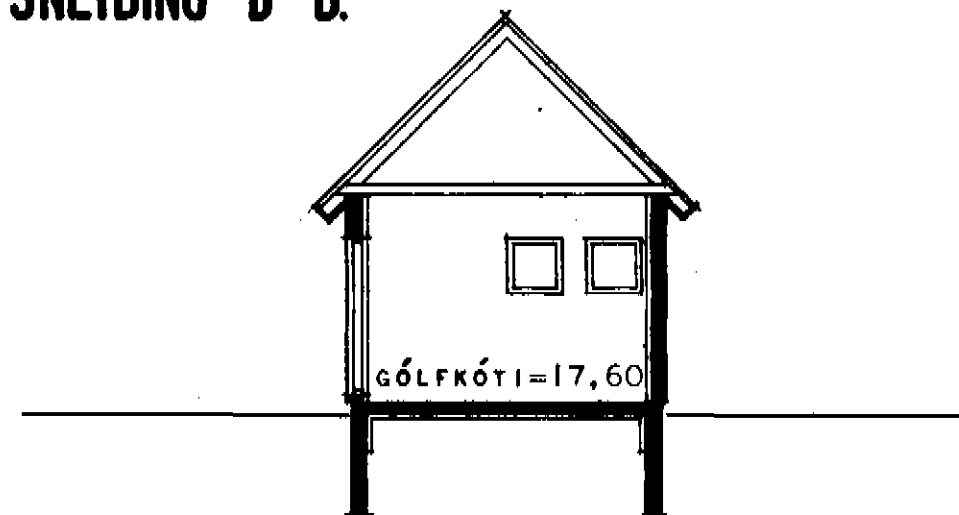

NEÐRI HÆÐ

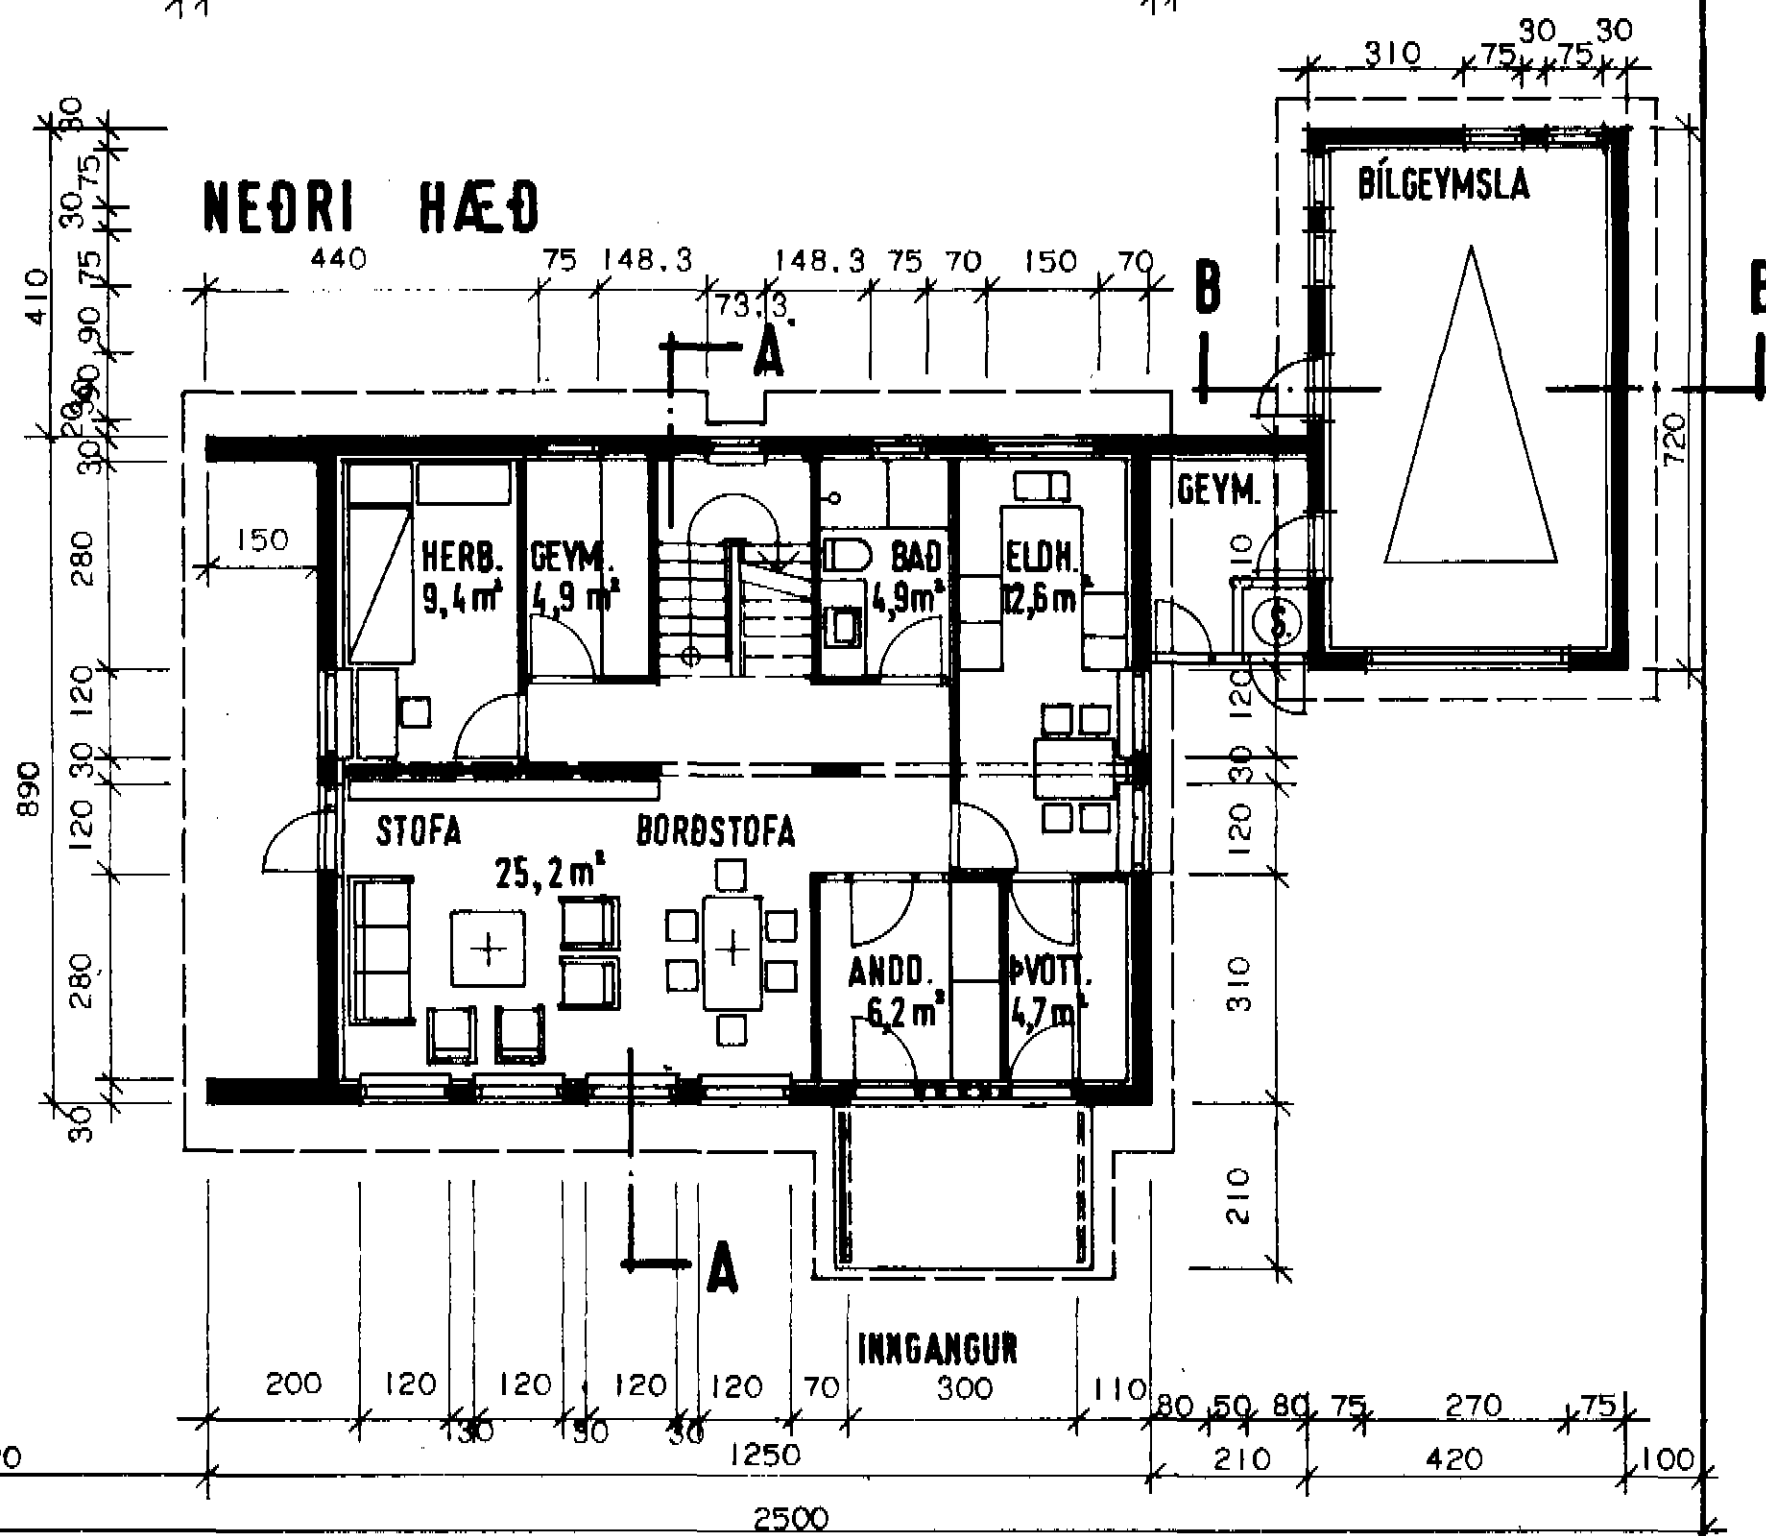

AFSTÖÐUMYND.

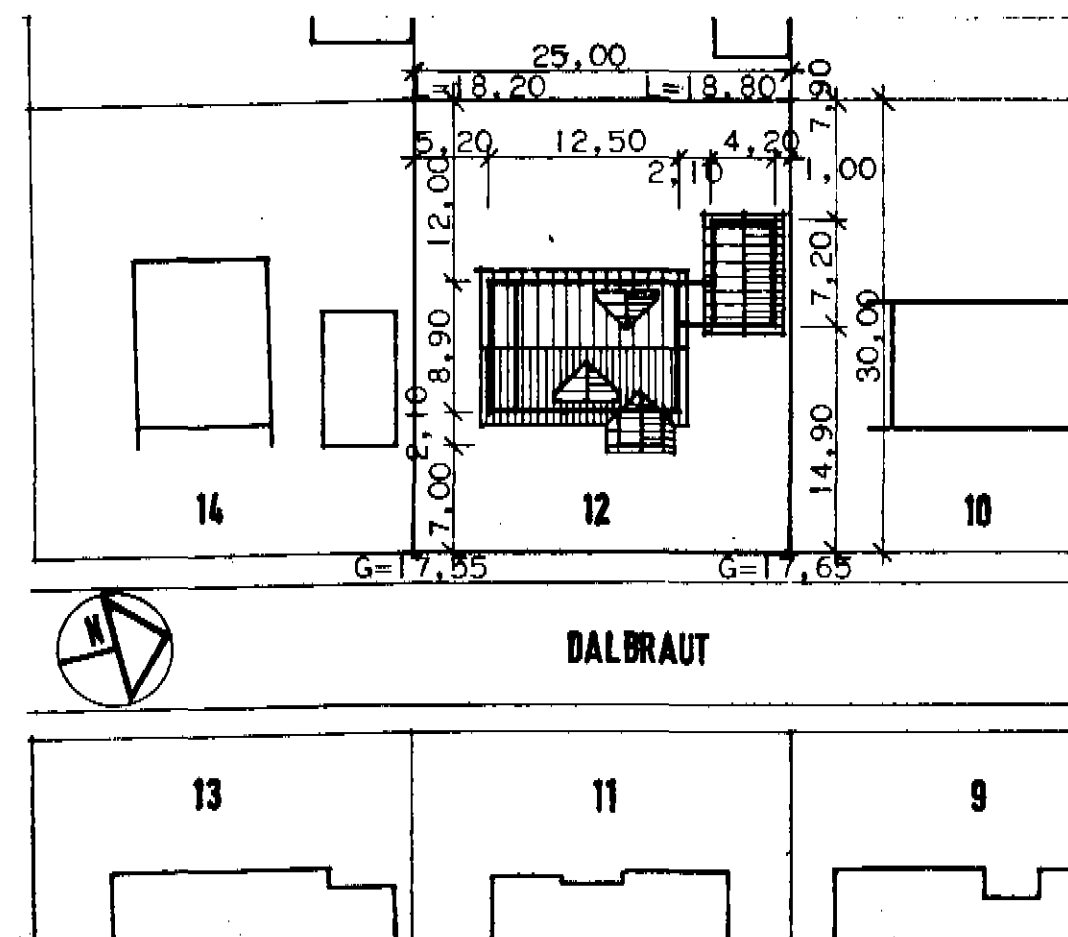

HÚSNÆÐISSTOFNUN
RIKISINS LAUGAVEGI 77, REYKJAVÍK
 SÍMI 20500

VERK NR. **B. 07. 01.** TEIKN. NR. **1. 101**

DALBRAUT 12, DALVÍK.

GRUNNMYNDIR, SNEIÐING
 OG AFSTÖÐUMYND

HANNAÐ	AL	STADFERT
REIKNAD		VFIRFARID
TEIKNAD	AL	
KVARDI	I : 100	

Blas
 Þorgerður R. Helmann