




EFRI HÆÐ

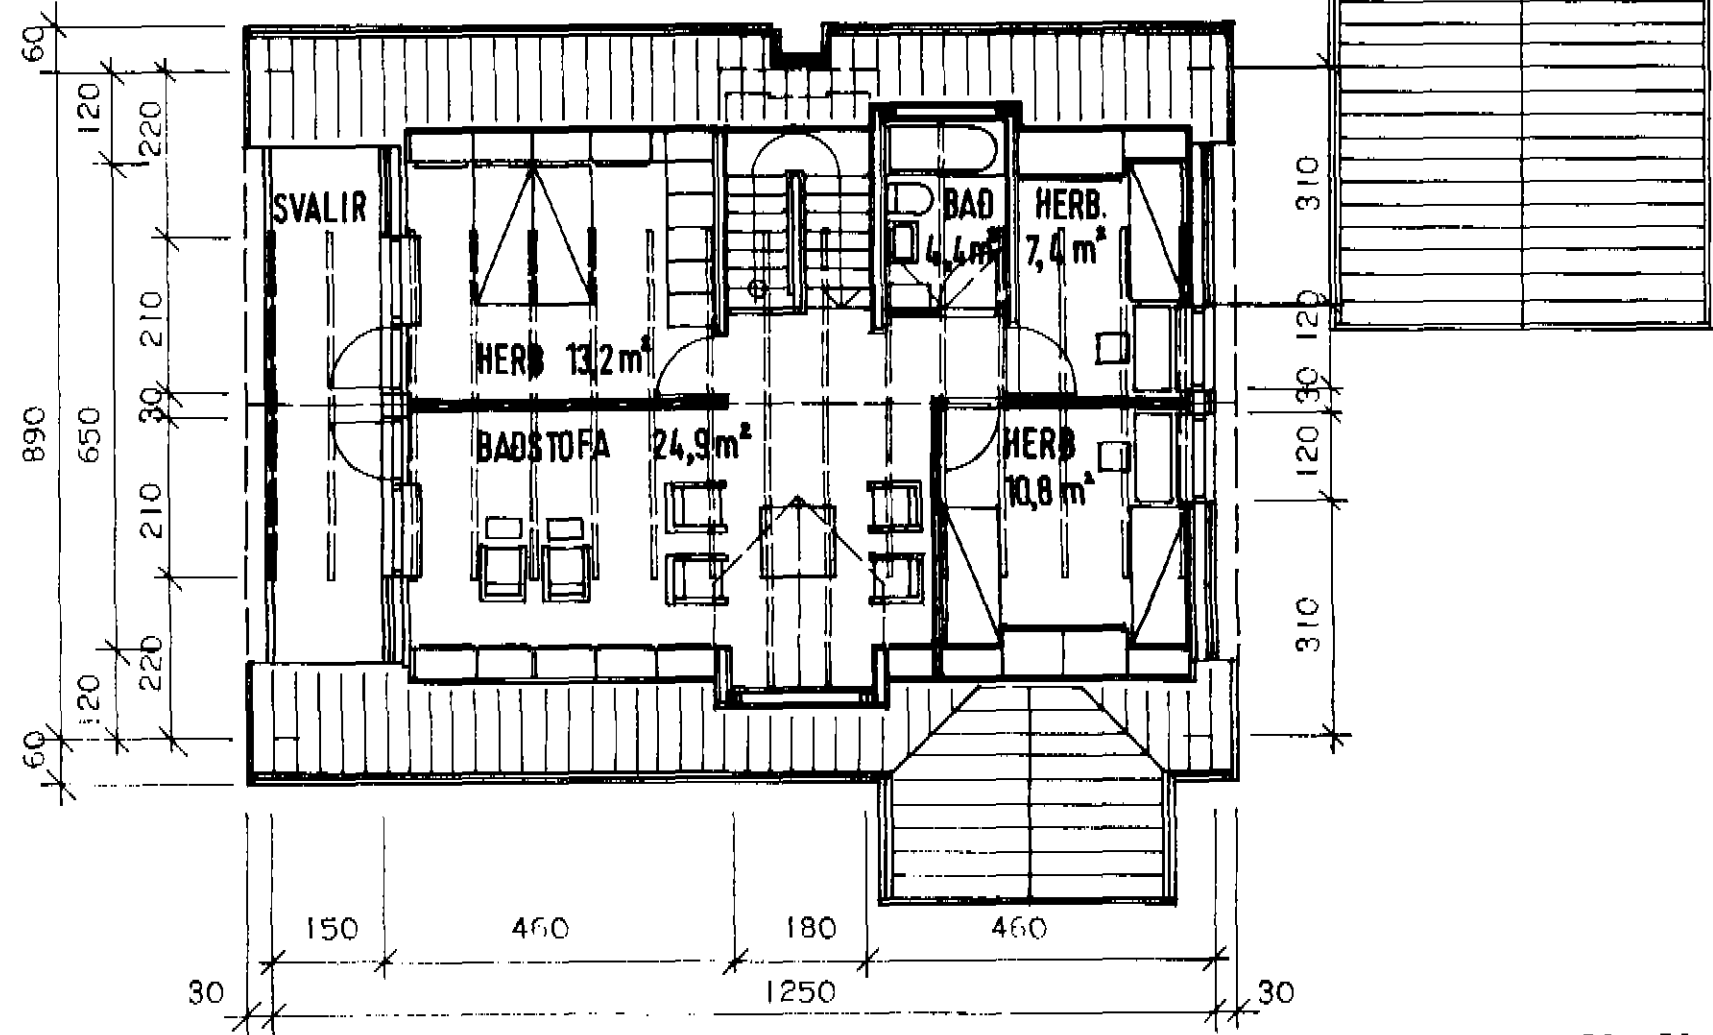


SNEIÐING A-A.

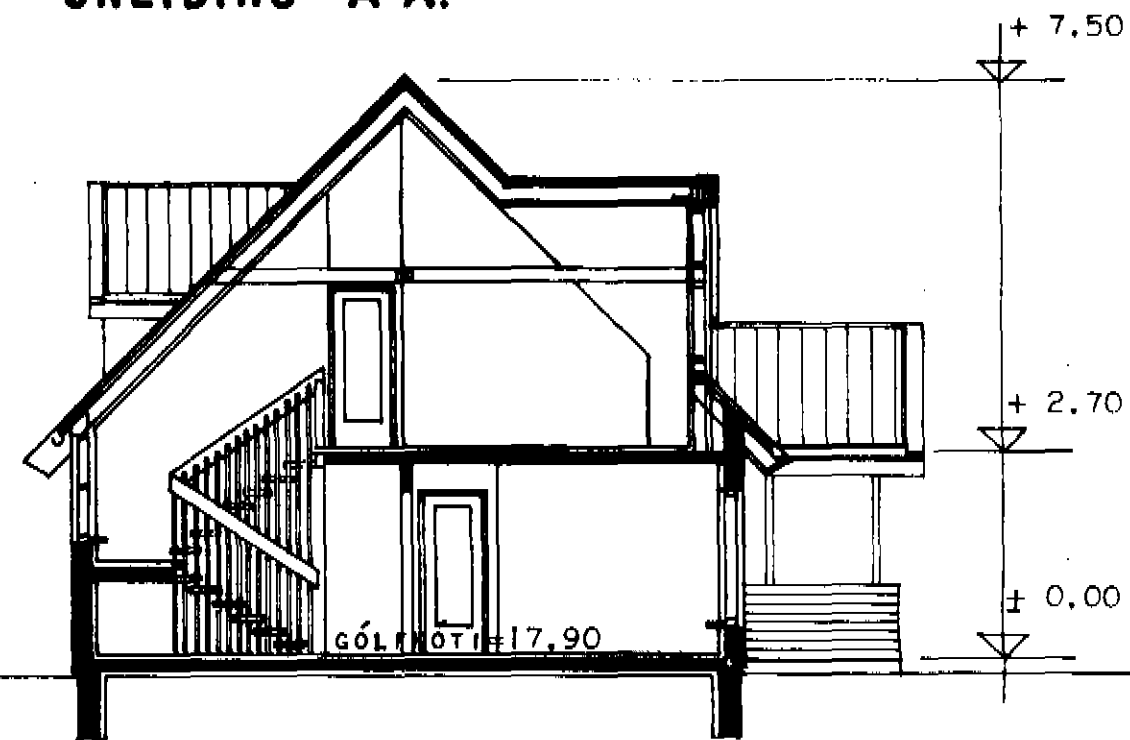


NEÐRI HÆÐ

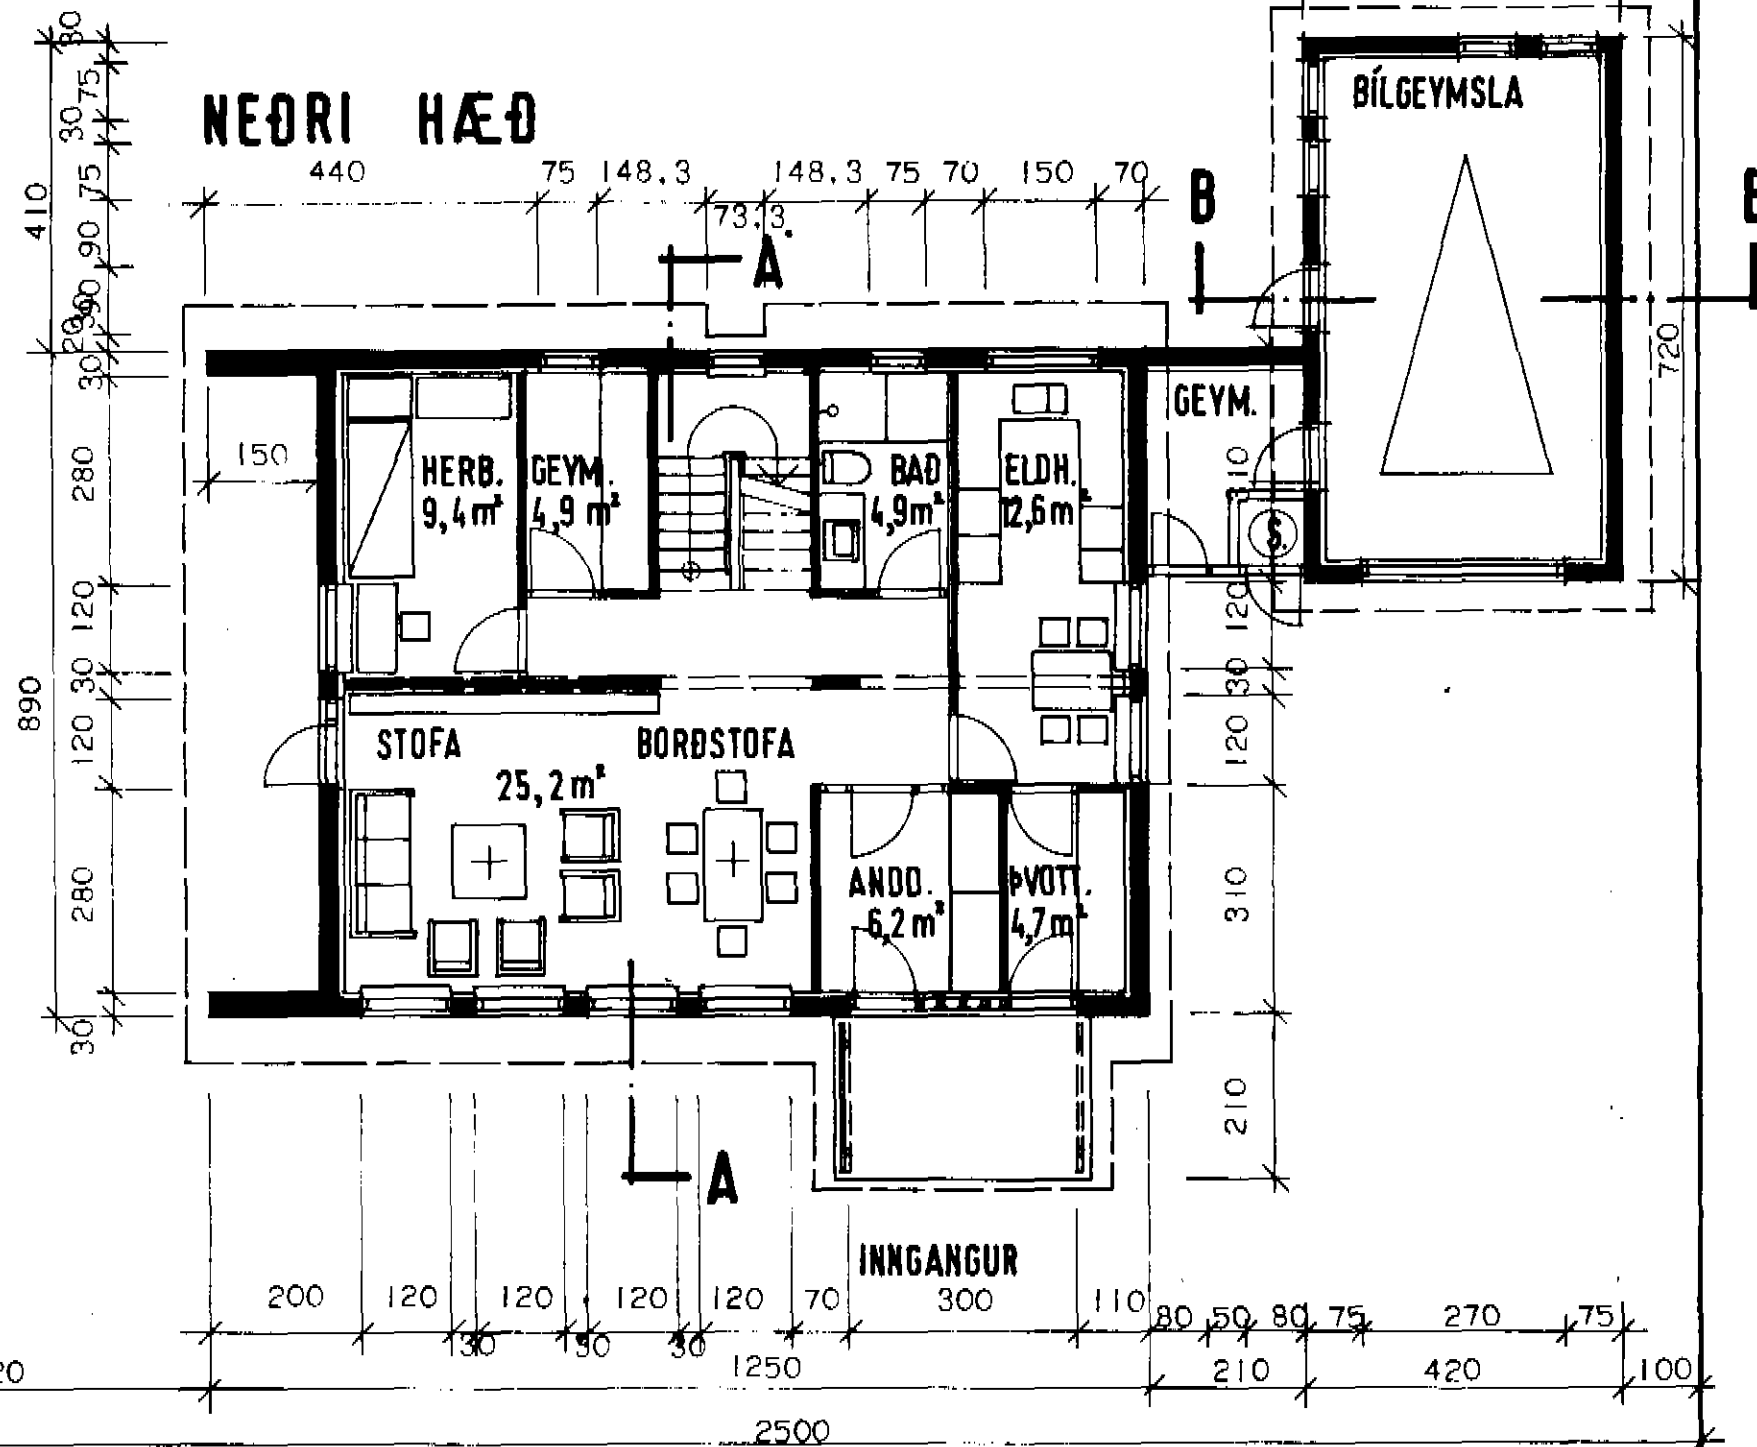

SNEIÐING B-B.

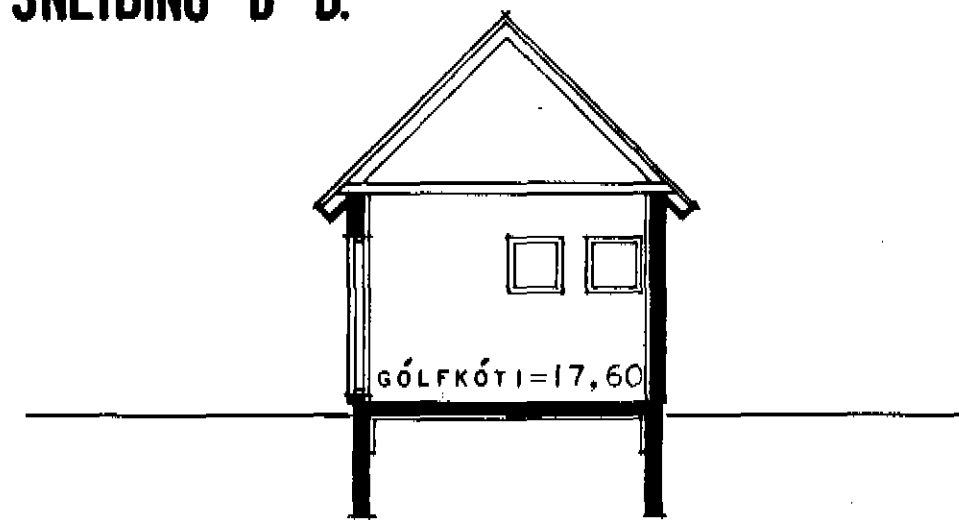

AFSTÖÐUMYND.

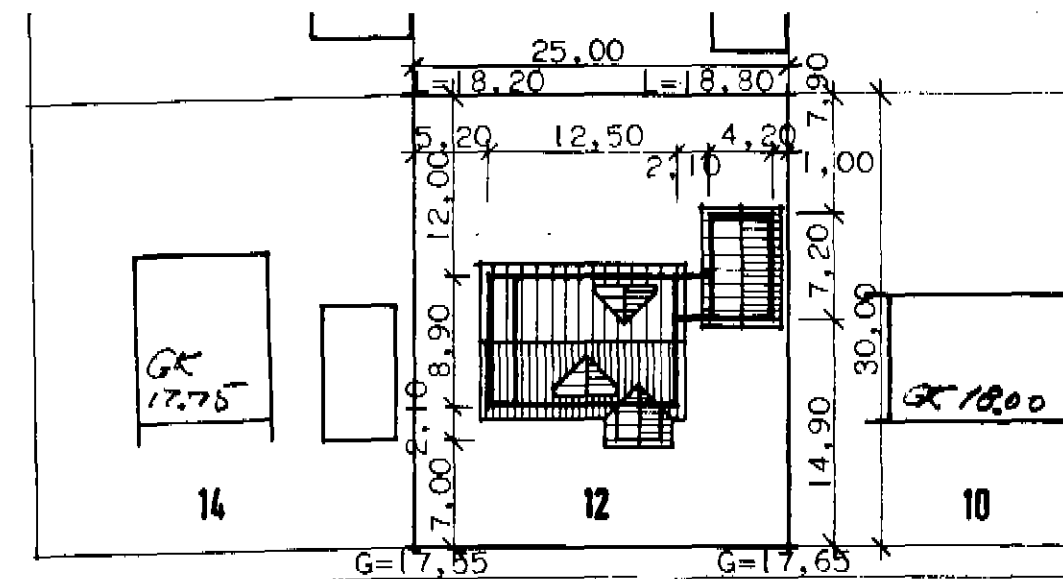

HÚSNÆÐISSTOFNUN
RIKISINS LAUGAVEGI 77, REYKJAVÍK
 SIMI 26500

VERK NR. **B. 07. 01.** TEIKN. NR. **1. 101**

DALBRAUT 12, DALVÍK.
 GRUNNMYNDIR, SNEIÐING
 OG AFSTÖÐUMYND

HANNAÐ	AL	STAÐFERT
REIKNAD		YFIRFARID
TEIKNAD	AL	
KVARDI	1 : 100	

Alma Þudor
Þorgerður R. Hjelmarsson