



SUÐUR



AUSTUR

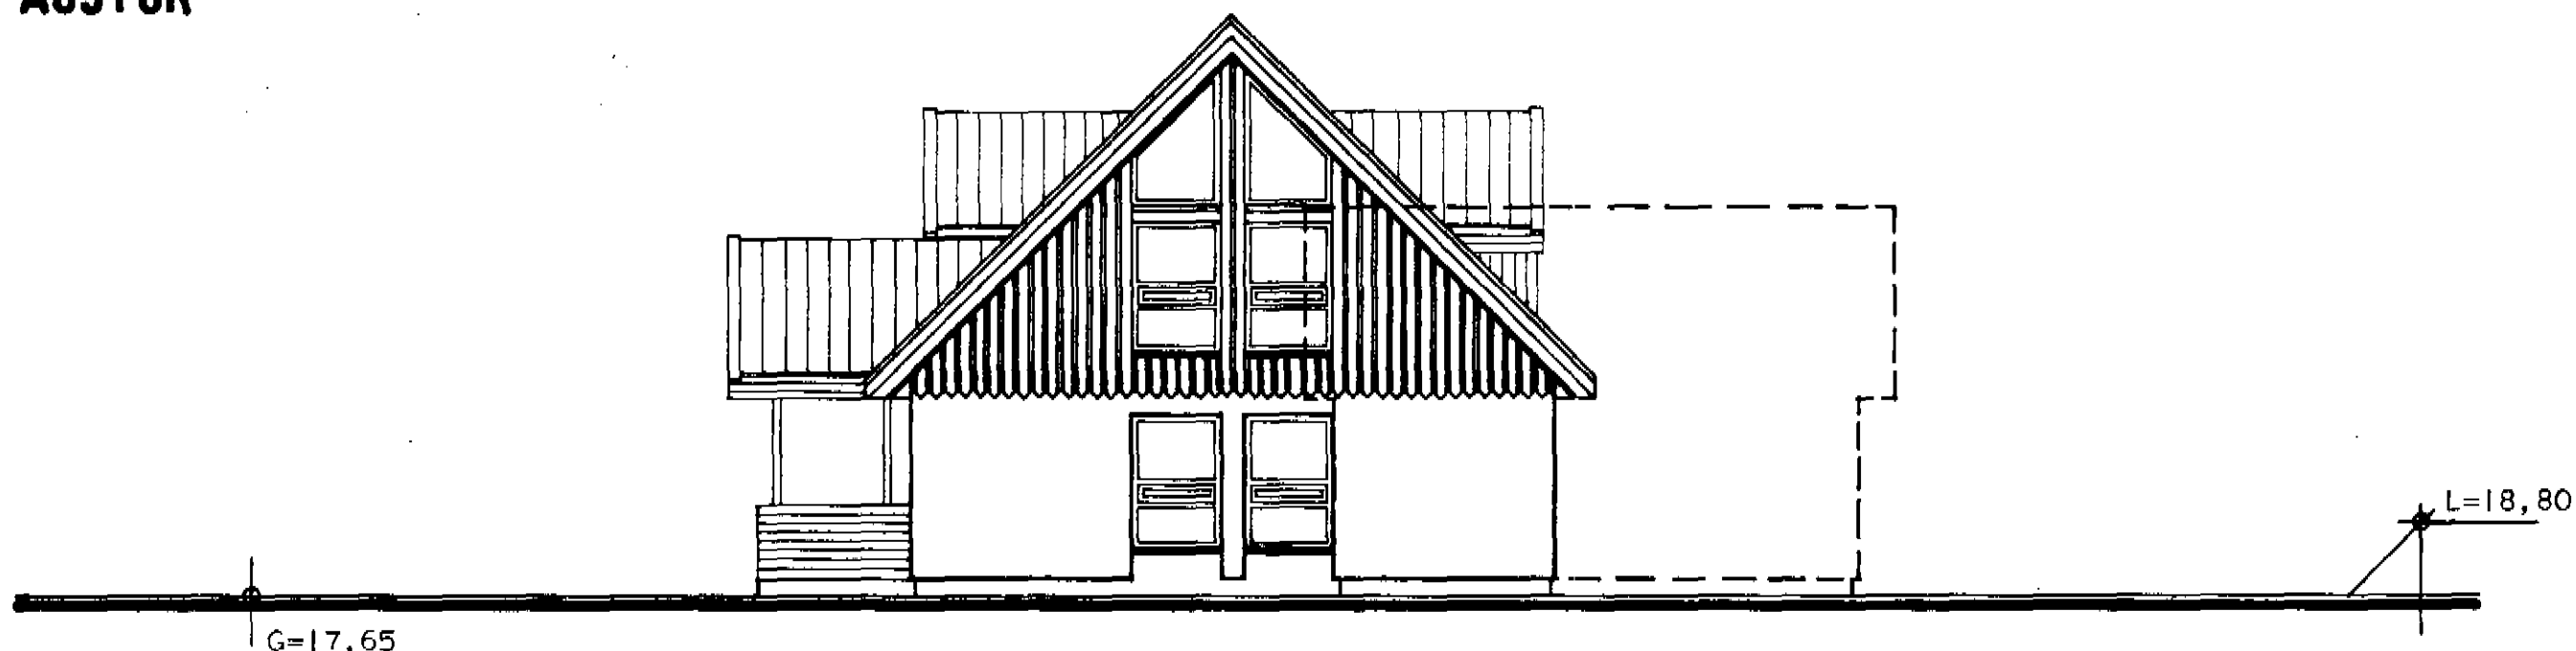

NORÐUR

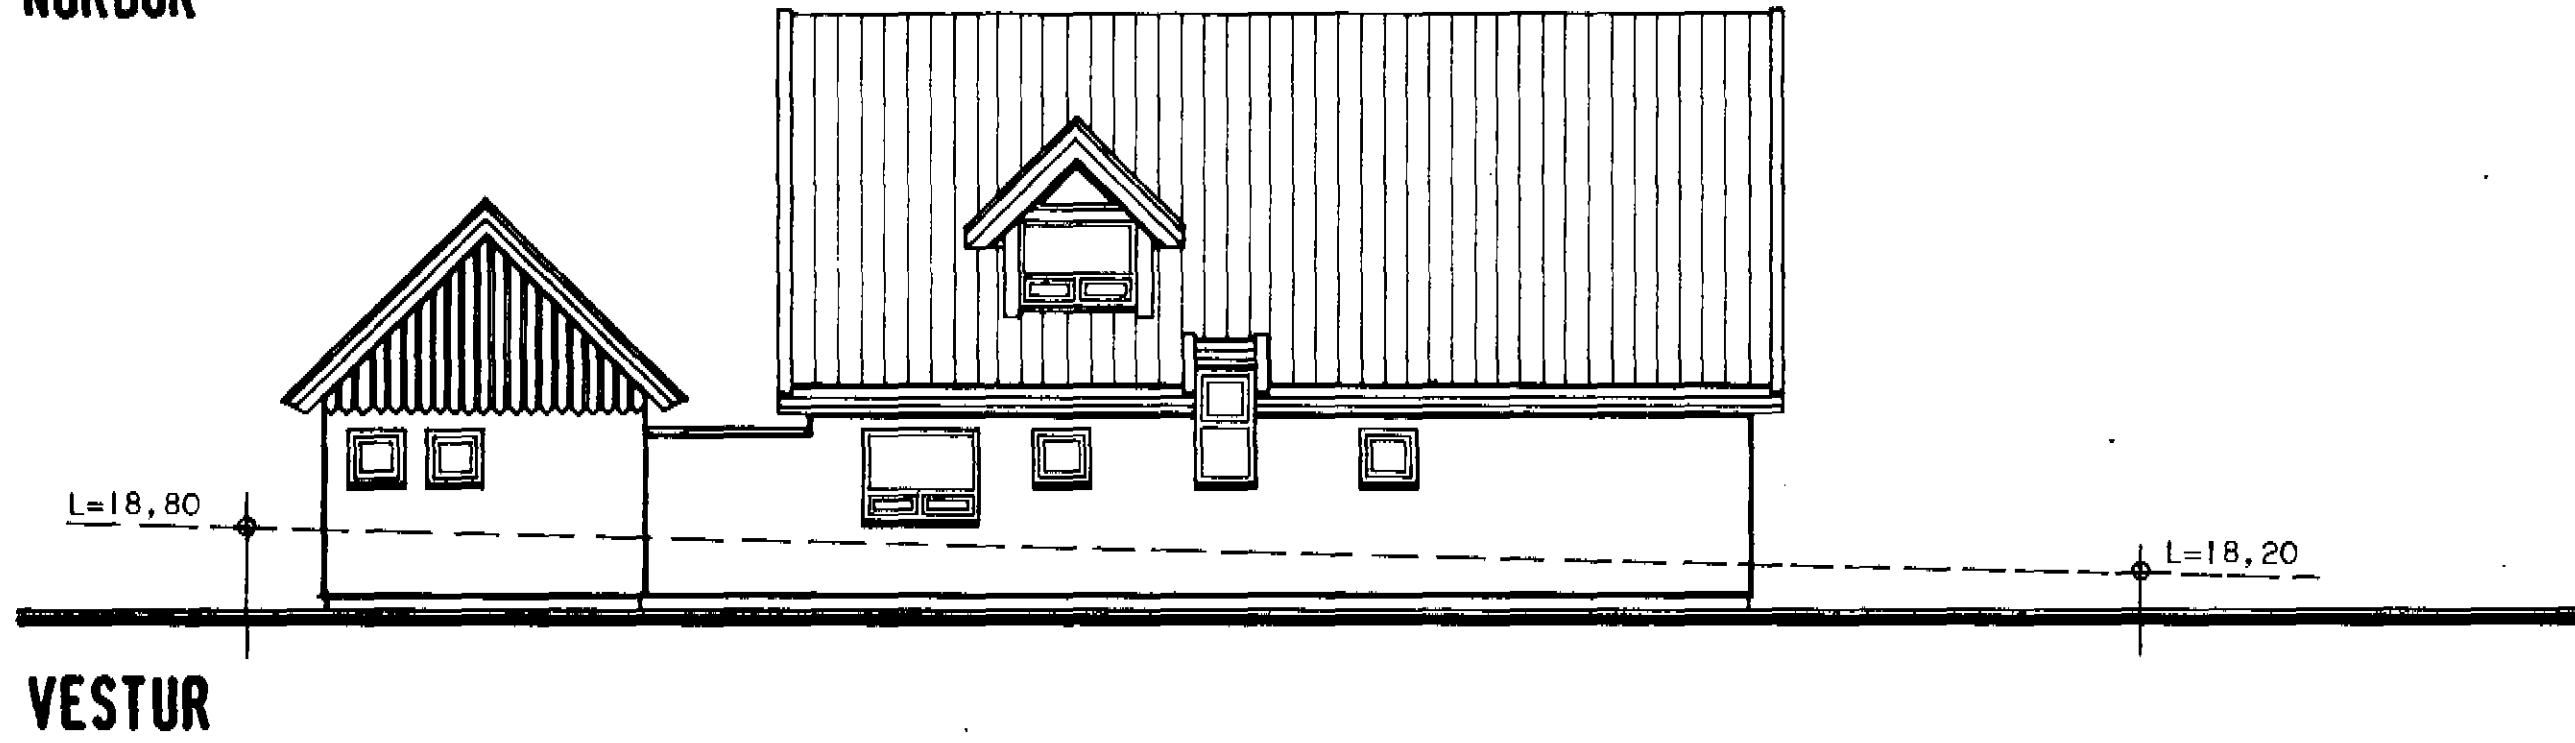

VESTUR

STUTT LÝSING:

- ÞAK..... ÁL EÐA STÁL EÐA BÁRUJÁRN
ÞAKPAPPI
SPERRUR
EIHANGRUN
PANELL EÐA SPÓNAPLATA
- ÚTVEGGIR.... STEINSTEYPA OG TIMBUR-
GRIND MEÐ KLÆNING
EIHANGRUN
MÚRHÚÐUN EÐA SPÓNAPLATA
EÐA PANELL
- GÓLF..... STEINSTEYPA
EIHANGRUN
- UNDIRSTÖUR. STEINSTEYPA
EIHANGRUN
- INNVEGGIR... STEINSTEYPA OG LÉTTIR
VEGGIR

BRÚTTÓGRUNNFLATARMÁL HÚS
8,90 x 11,00..... 97,90 m²
NETTÓFLATARMÁL HÚS
Á 2 HÆÐUM.....135,16 m²
BRÚTTÓRÚMMÁL HÚS.....522,4 m³
BRÚTTÓFLATARMÁL BÍLGEYMSLU
..... 30,24 m²
BRÚTTÓRÚMMÁL BÍLGEYMSLU...115,00 m³
FLATARMÁL LÓÐAR.....750,00 m²

HÚSNÆÐISSTOFNUN
RÍKISINS LAUGAVEGI 77, REYKJAVÍK
SÍMI 20500

VERK NR. **8.07.01.** TEIKN. NR. **1.102.**

DALBRAUT 12, DALVÍK.

ÚTLITSMYNDIR.

HANNAÐ	AL.	STADFERT	MAI '82
REIKNAB		YFIRFARIÐ	
TEIKNAB	S.H.		
KVARÐI	1:100		

Blasur
Þorgeir P. Halvarsson