




NEDRI HÆÐ

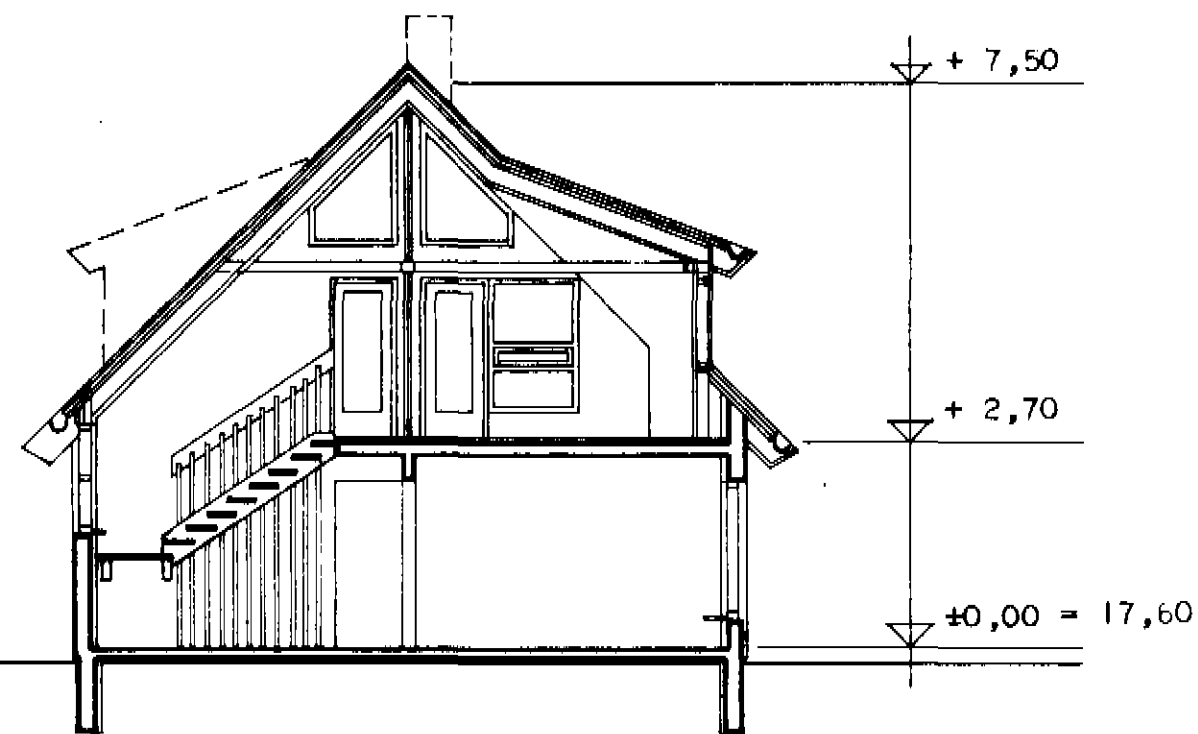


SNEIÐING

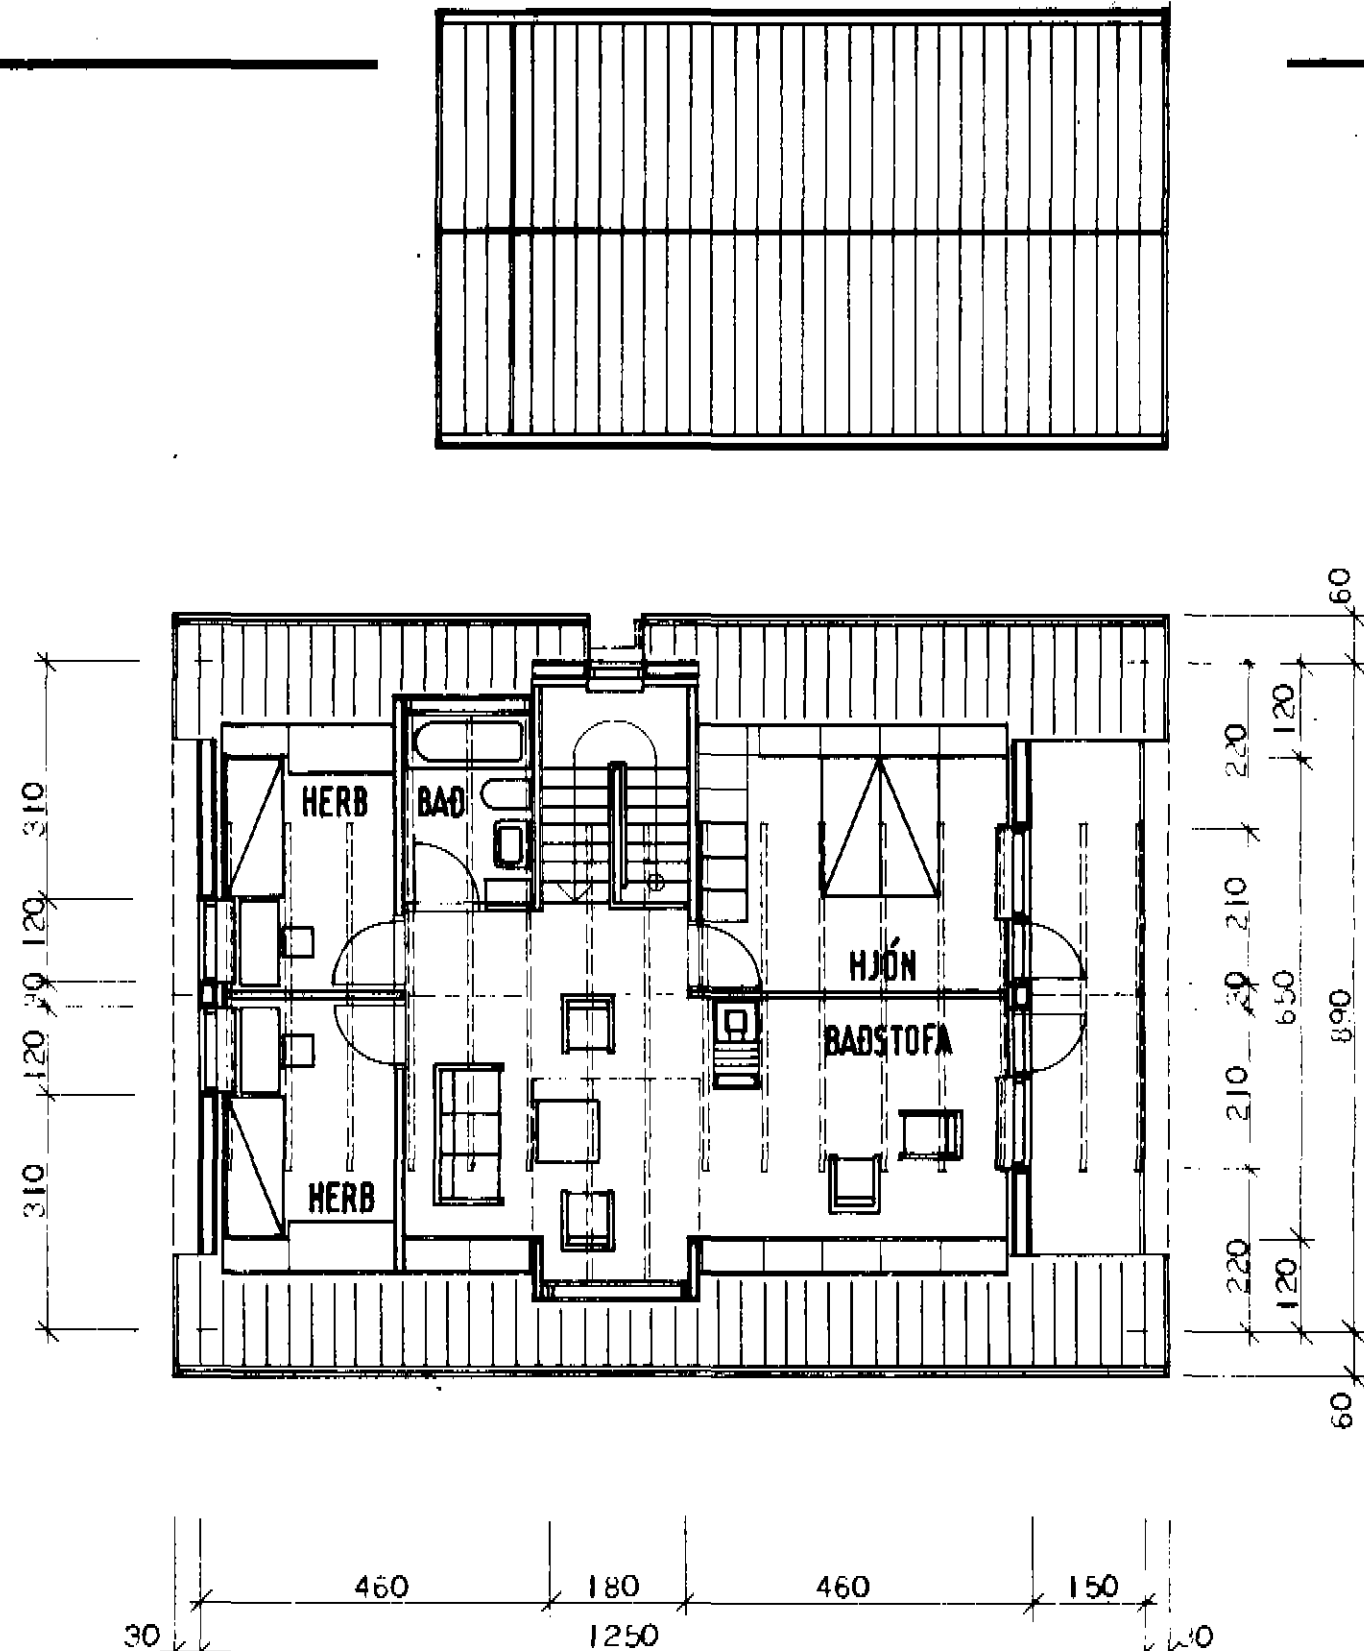

EFRI HÆÐ

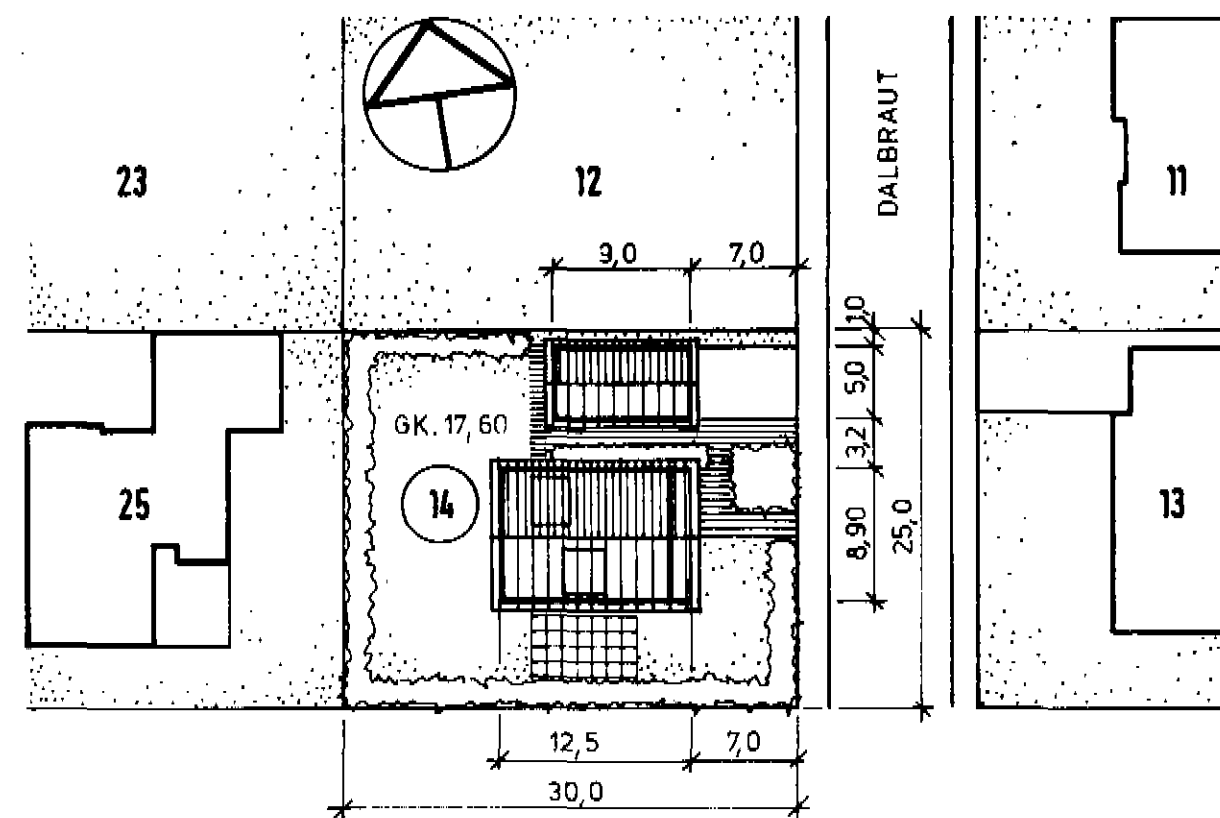

AFSTÖÐUMYND

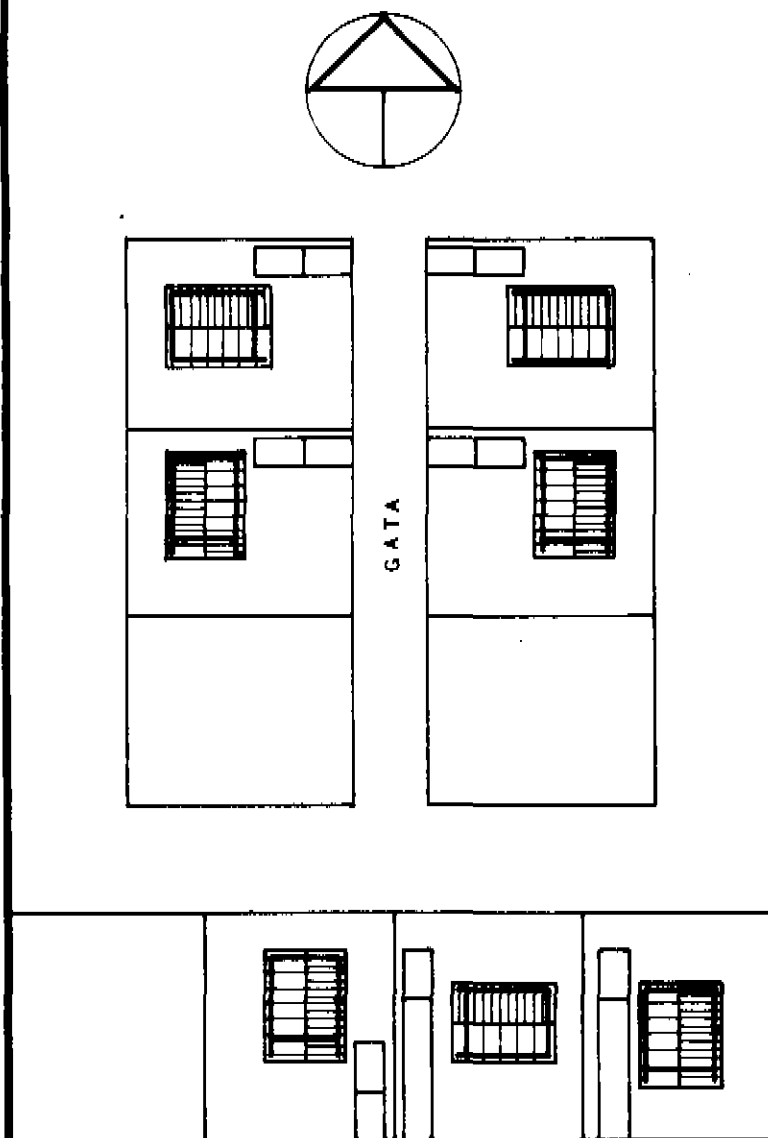

**HÚSNÆÐISMÁLASTOFNUN**  
**RÍKISINS**  
 LAUGAVEGI 77 REYKJAVÍK  
 Sími 28500

VERKNR. **21021** BLAÐNR. **1.101**

DALBRAUT 14, DALVÍK

GRUNNMYNDIR

SNEIÐING

HANNAÐ	AL.	STAÐFERT	9.5.79 AL
REIKNAD		VFIRFARID	11/5 77 AL
TEIKNAD	S.H.,AL	BREYTT	
KVARÐI	1 : 100, 1 : 500		

*Alva Þudlón*  
*Gudni Gunnarsson*