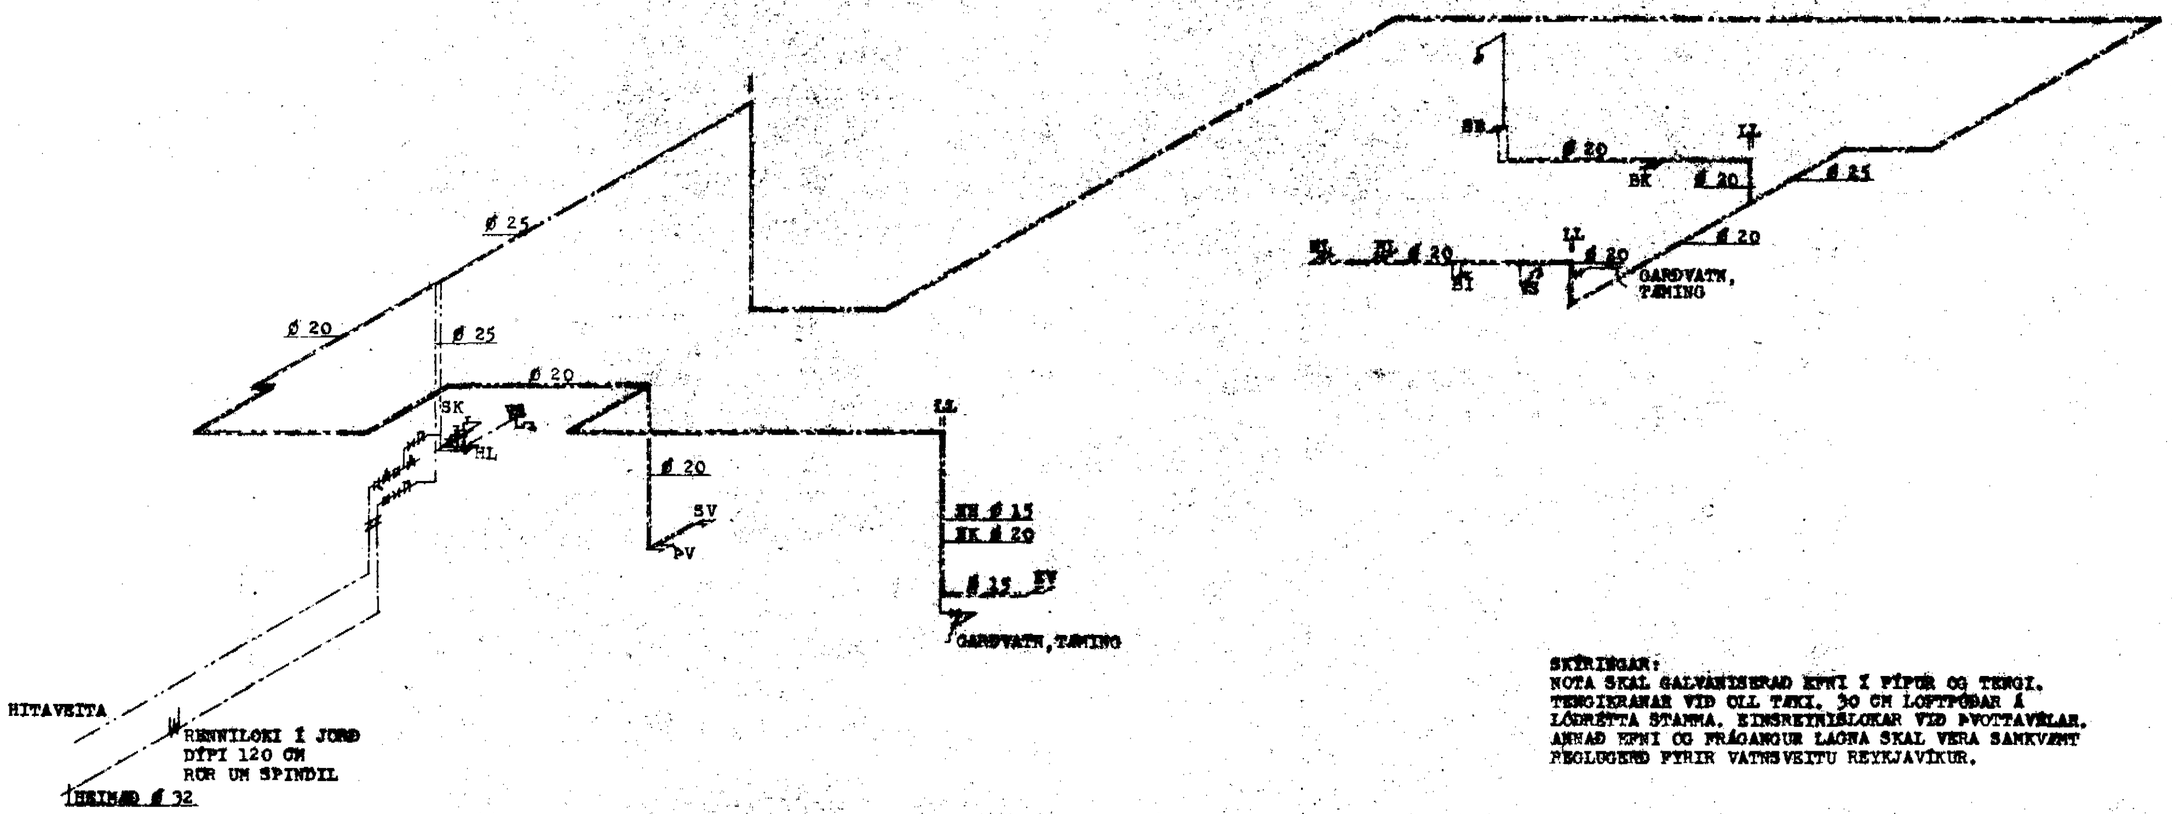

SKÝRINGAR:
NOTA SKAL GALVANISERAÐ KÖFNI Í PÍPUR OG TENGI.
TENGIKRANAR VIÐ ÖLL TÆKI. 30 CM LOFTPÚÐAR Á LÓÐRÉTTA STAMMA. EINSREYNISLOKAR VIÐ ÞVOTTAVÉLAR.
ANNAÐ EFNI OG FRÁGANGUR LAGNA SKAL VERA SAMKVÆMT REGLUGERÐ FYRIR VATNSVEITU REYKJAVÍKUR.

HERMANN ÍSBERGS HTFÍ		
DALBRAUT NR.13, DALVÍK		
MÁL	1:50	VATNSLAGNIR TENGIMYND
DAGS.	JÚNÍ 1978	
BLAÐ	4	Hermann Ísberg