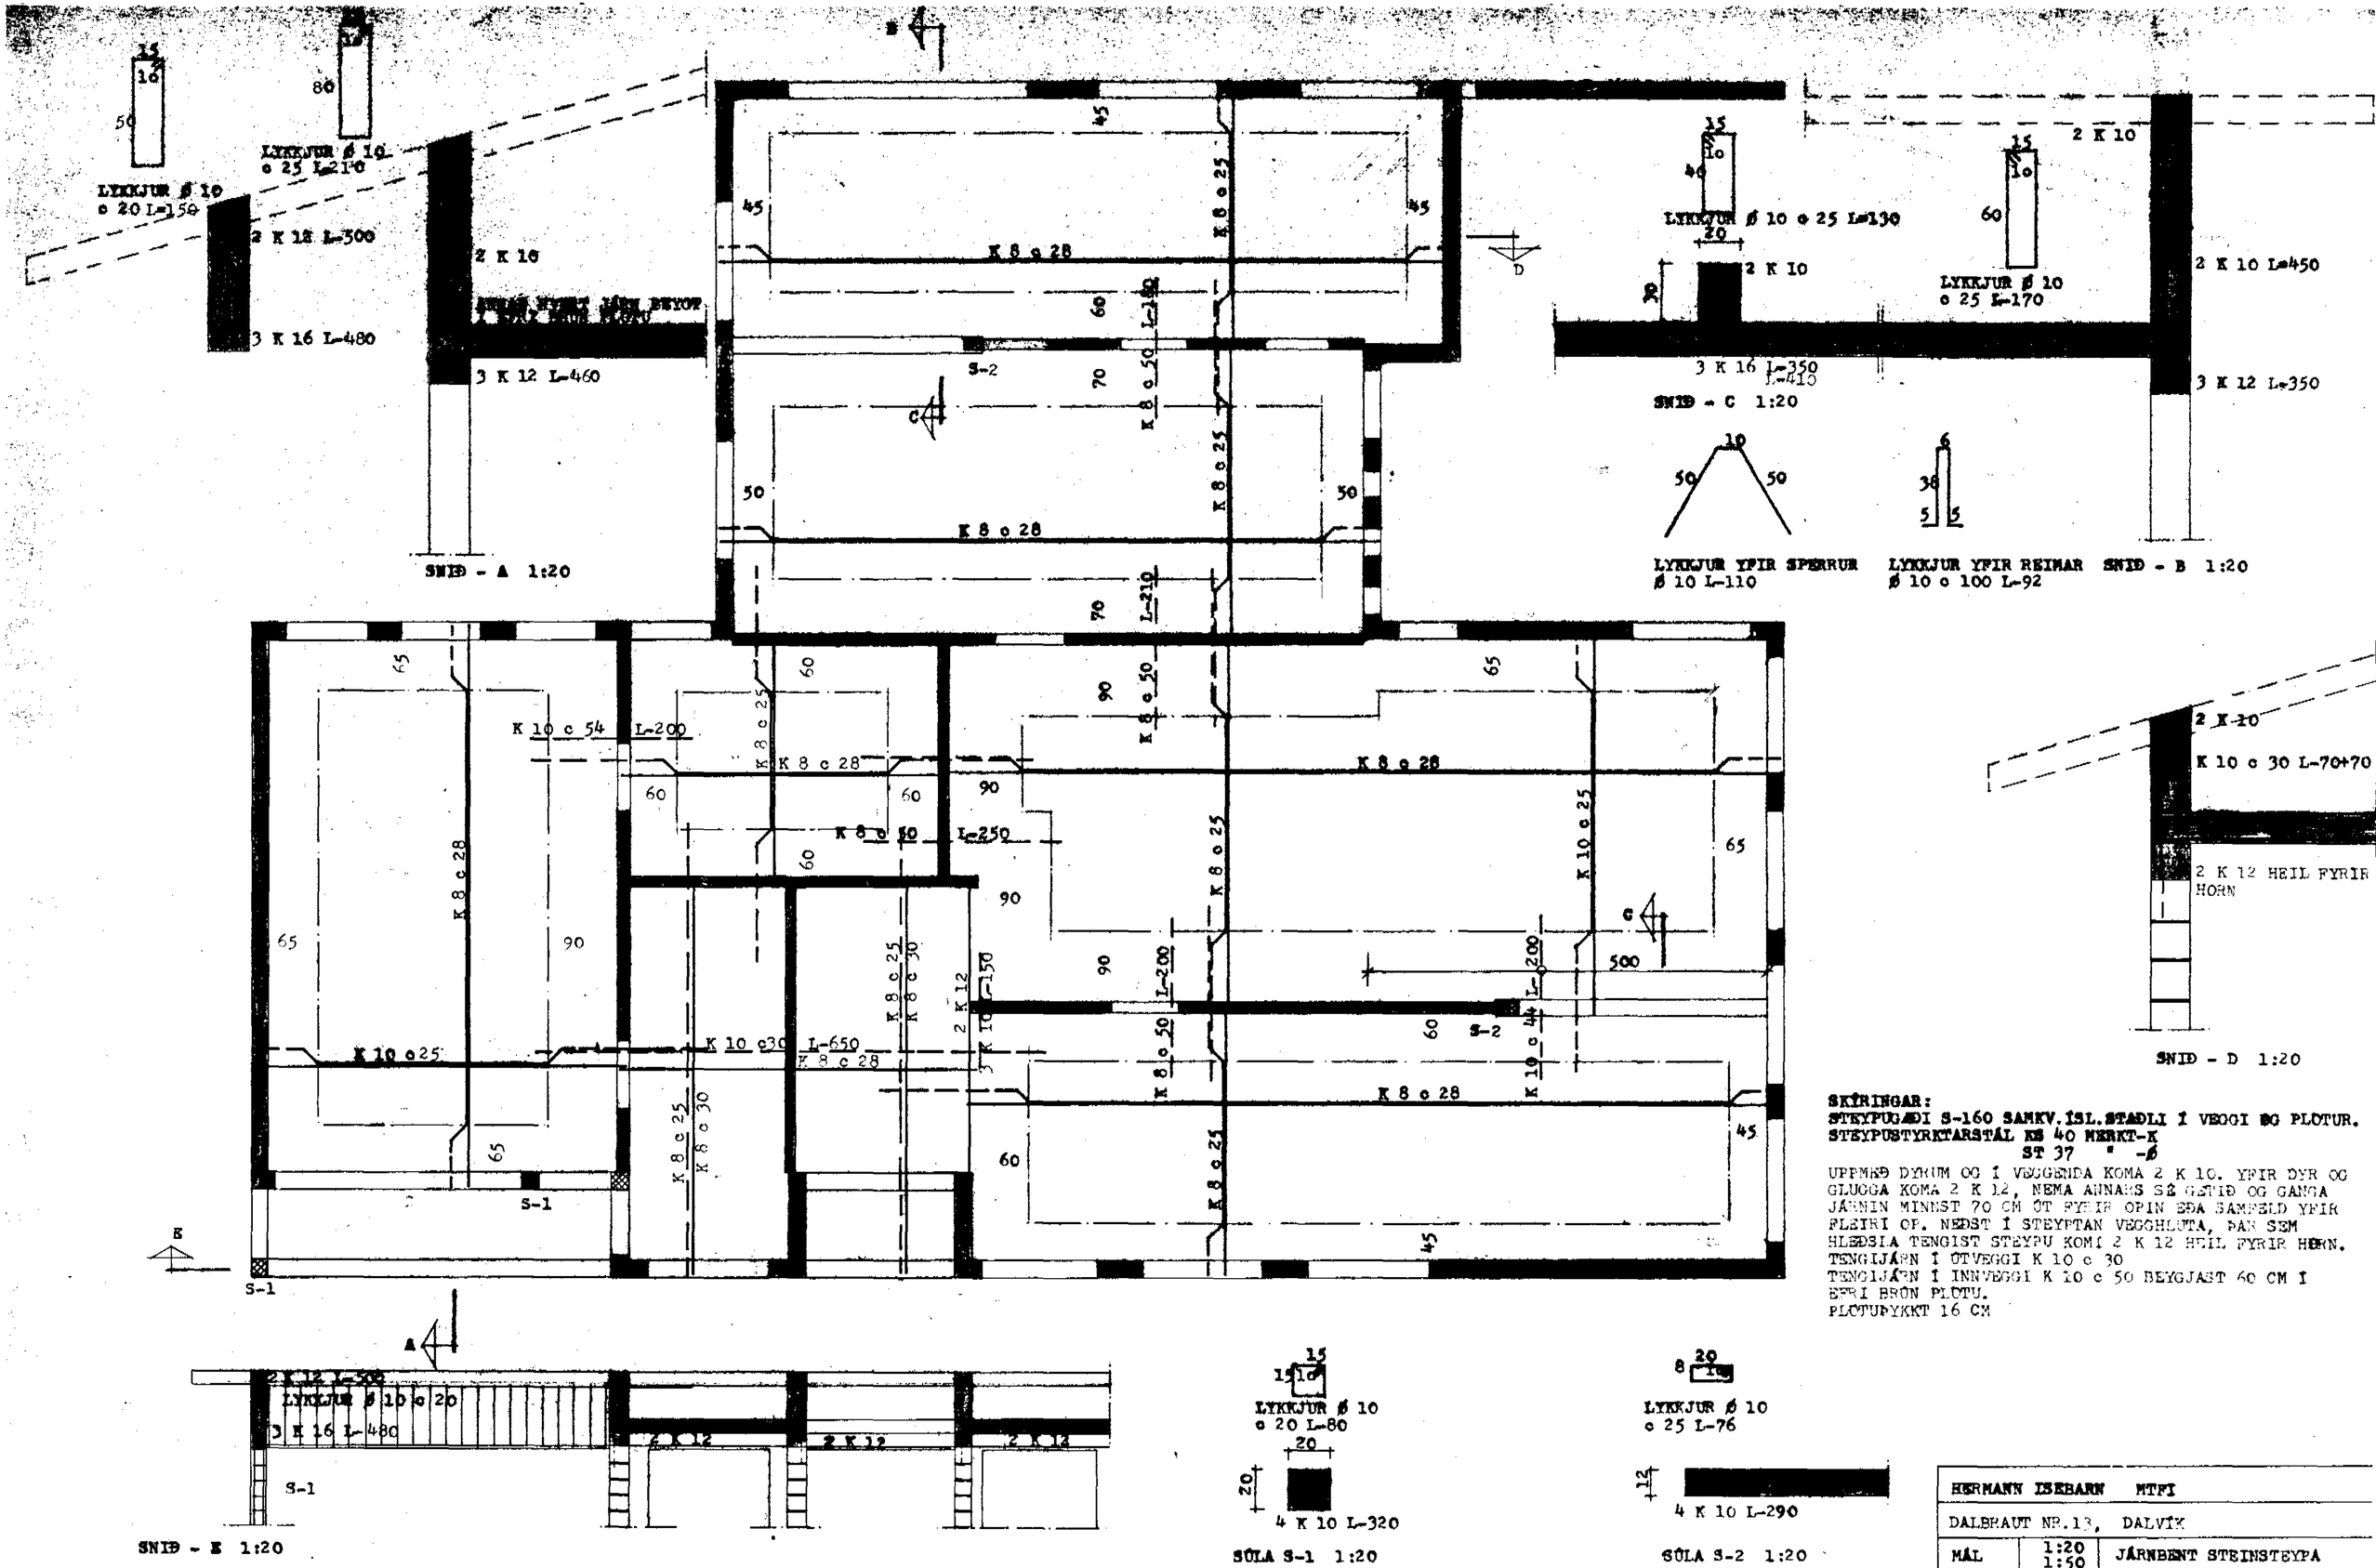

SKÍRINGAR:
STEYPUGÆÐI S-160 SAMKV. ÍSL. STAÐLI Í VEGGI OG PLÖTUR.
STEYPUSTYRKTARSTÁL KS 40 MERKT-K
ST 37 " -Ø

UPPMEÐ DYRUM OG Í VEGGENDA KOMA 2 K 10. YFIR DYR OG GLUGGA KOMA 2 K 12, NEMA ANNARS SÉ GETIÐ OG GANGA JÁRNIN MINNST 70 CM ÚT FYRIR OPIN EÐA SAMFELD YFIR FLEIRI OP. NEÐST Í STEYPTAN VEGGHLUTA, ÞAR SEM HLEÐSLA TENGIST STEYPU KOMI 2 K 12 HEIL FYRIR HORN.
TENGIJÁRN Í ÚTVEGGI K 10 c 30
TENGIJÁRN Í INNVEGGI K 10 c 50 BEYGJAST 60 CM Í EFRI BRÚN PLÖTU.
PLÖTUÞYKKT 16 CM

HERMANN ISEBARN MTFI		
DALBRAUT NR.13, DALVÍK		
MÁL	1:20 1:50	JÁRNBENT STEINSTEYPA LOFTPLATA HÆÐAR. GRUNNMYND OG SNIÐ
DAGS.	JÚNÍ 1978	
BLAÐ	7	Hermann Isebarn