



SÉRMYND B 1:10

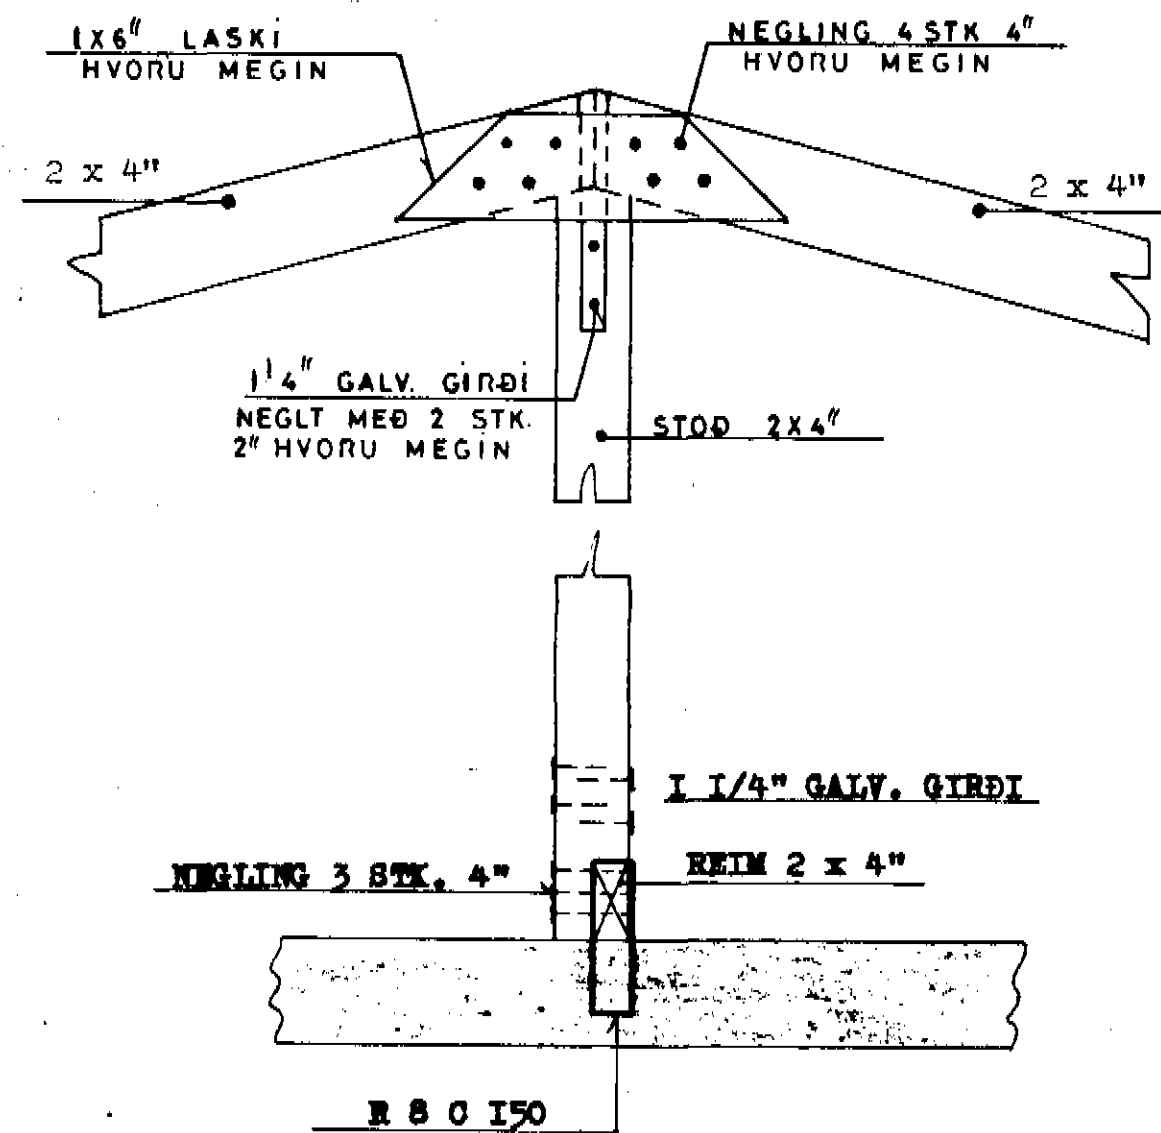

SÉRMYND A 1:10

SNIÐ B-B 1:10

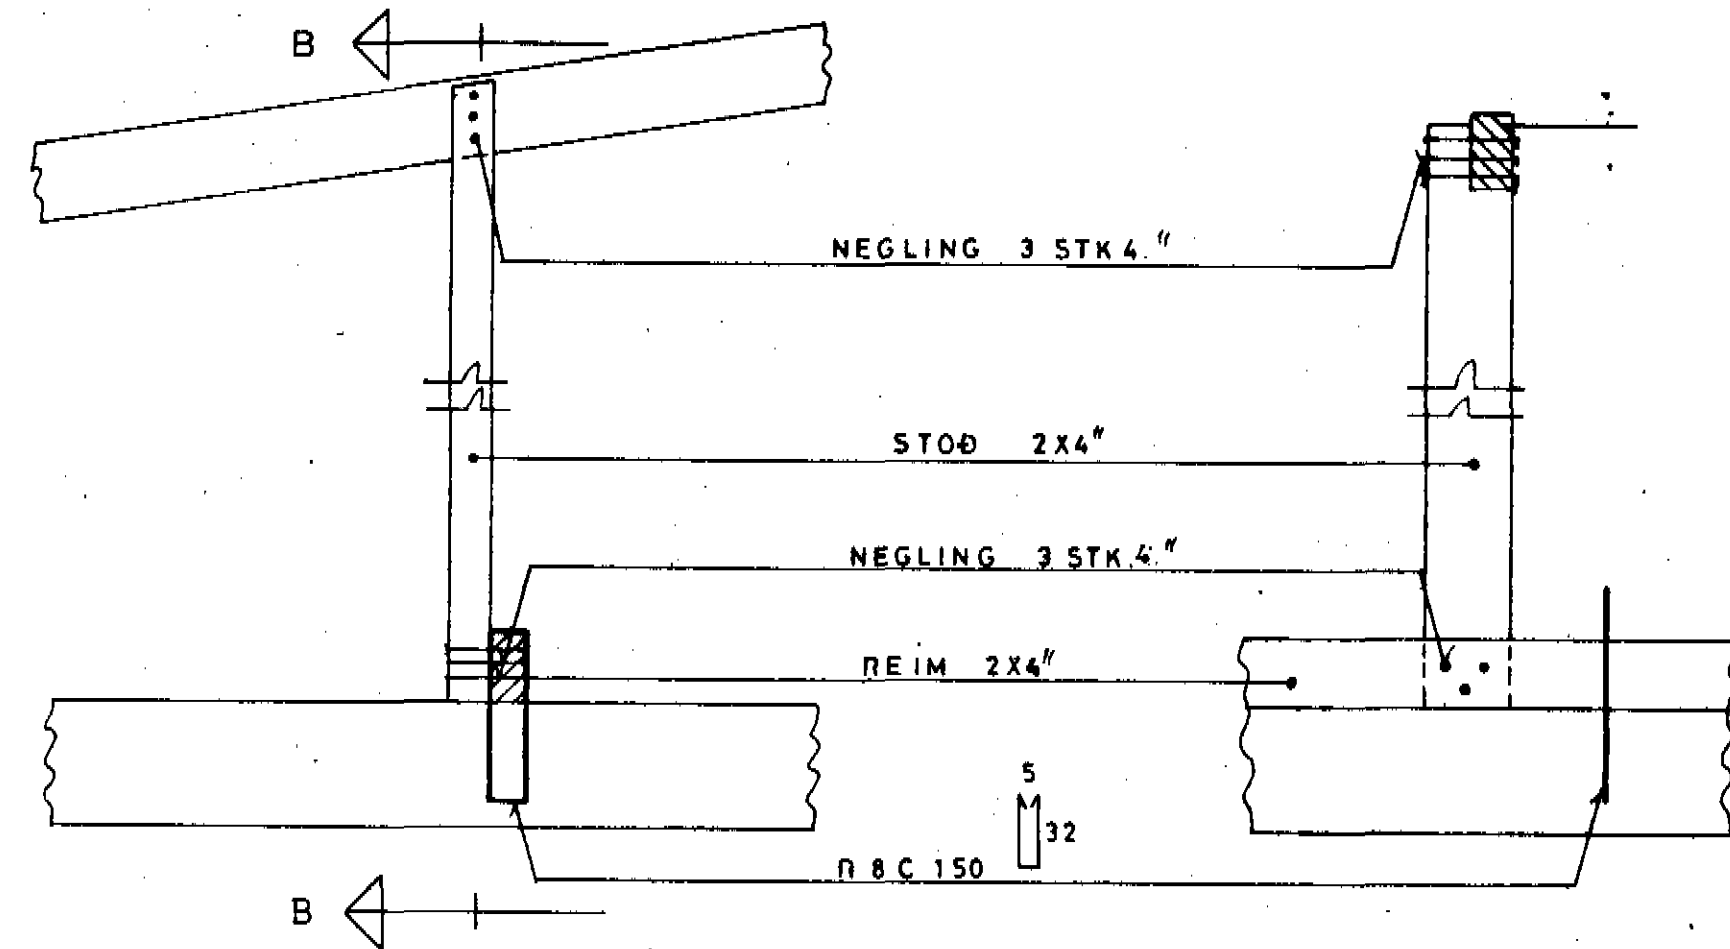

SKÝRINGAR

SPERRUEFNI SKAL VERA ÞURR FURA, ALLA INNSTEYPTA SPERRUHLUTA OG SPERRUR SEM LIGGJA AÐ STEYPU SKAL FÚAVERJA. ÞAKKLÆÐNING SKAL VERA 1x6" OG NEGLIST Í HVERJA SPERRU MEÐ 3 STK. 3" GALV. SAUM. ÞAKKLÆÐNINGU MÁ AÐEINS SKEYTA Á SPERRUM OG SKAL VERA MÍNNS TÖ HEIL BORD Á MILLI SKEYTA. OFAN Á ÞAKKLÆÐNINGU KEMUR EITT LAG AF ÞAKPAPPA OG OFAN Á HANN, BÄRUJÄRN BG 24. BÄRUJÄRNID SKAL SKARA UM MÍNNS 30 SM. OG NEGLIST MEÐ SNUNUM GALV. SAUM SEM HNIKKIST. SPERRUR SEM LIGGJA AÐ GÖFLUM SKAL BOLTA MEÐ 1/2" BORDABOLTUM C 100 SM.

VERKEFNI	MÁL	DAGB. AFRIL 79
DALBRAUT 8	1:10	BR.
	TEIKN.	VERK NR. 221
	G. P. / S. M.	TEIKN NR.
MAK SÉRMYNDIR	REIKN.	1,09
	DRAG.	
GUDNI ÞÓRÐARSON BORGARTÚNI 29		SÍMI 14185