


ÞVERSNEIÐING A - A

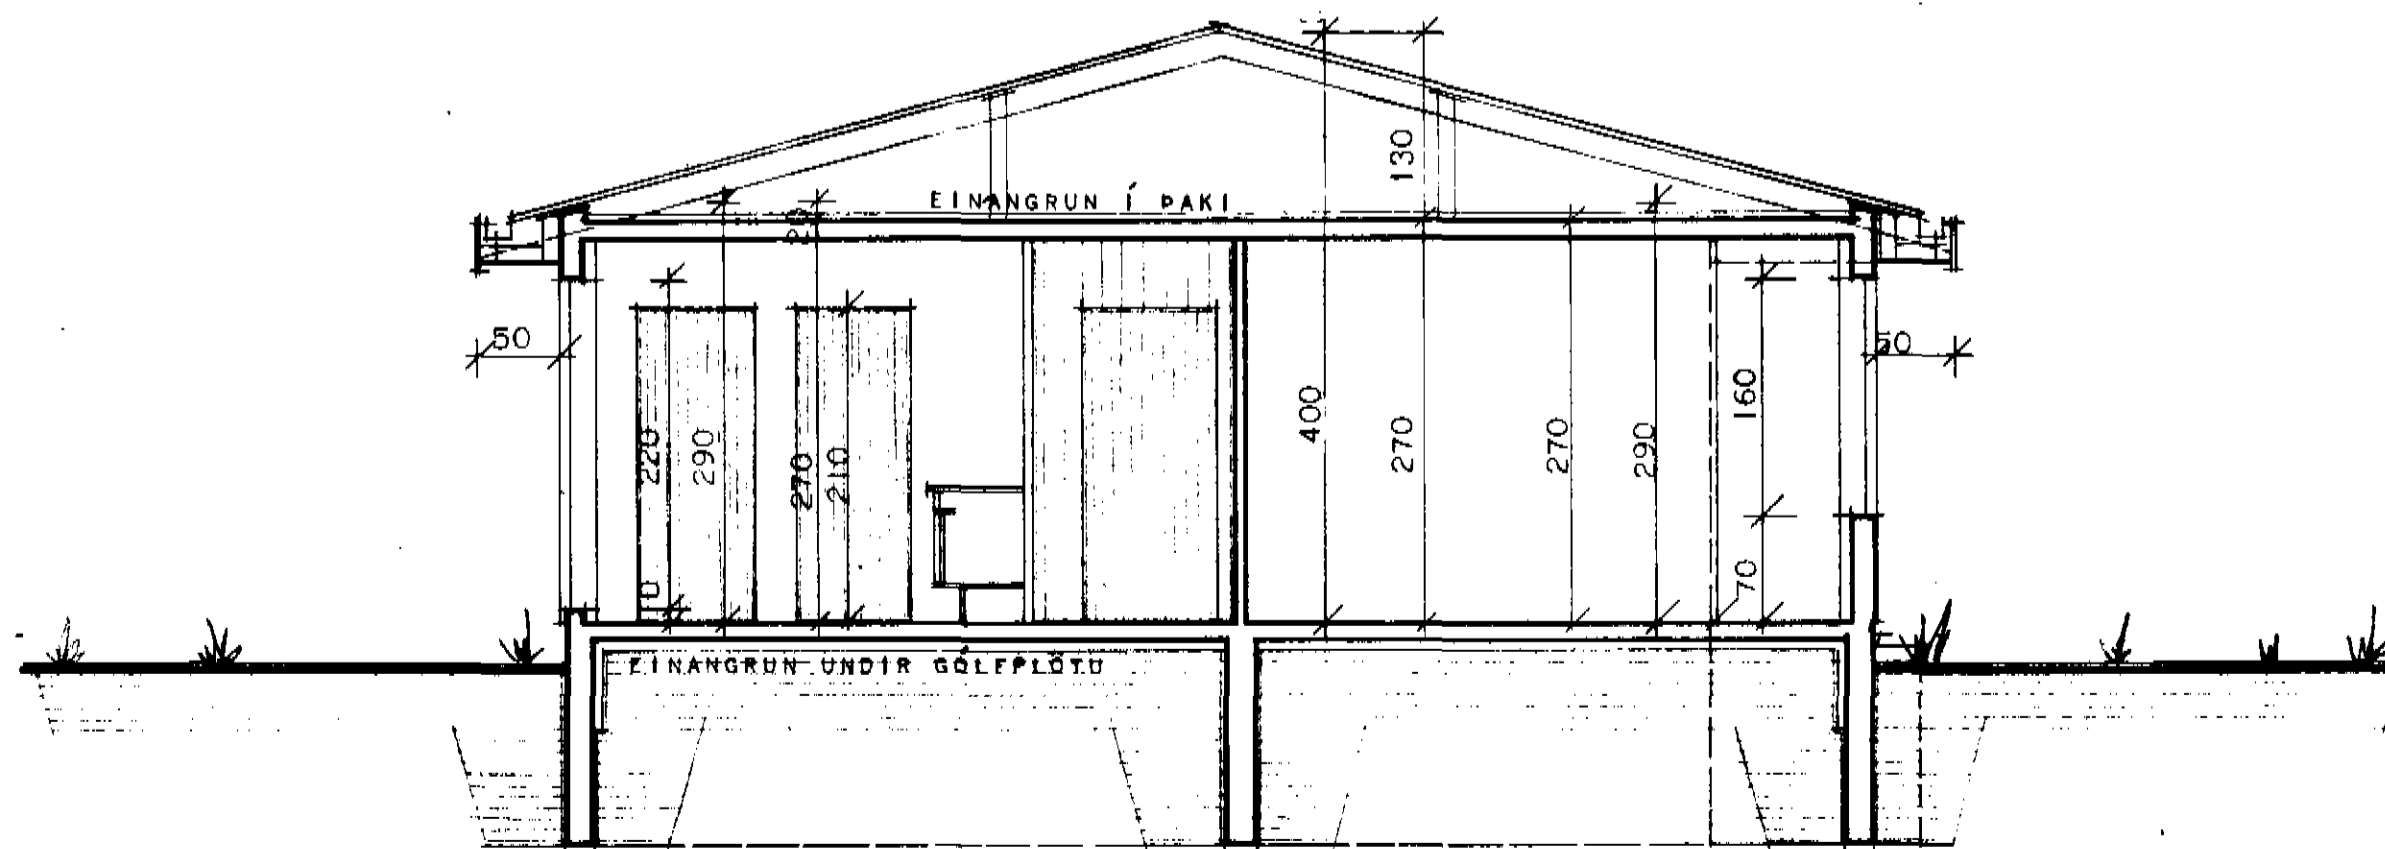

ÞVERSNEIÐING B - B

**HÚSNÆÐISMÁLASTOFNUN  
RIKISINS**  
LAUGAVEGI 77 REYKJAVÍK  
SÍMI 28500

VERKNR. **10702.** BLAÐNR. **1.2.02.**

DALBRAUT 5.. DALVÍK

HÚSTEIKNING

ÞVERSNEIÐINGAR A-A OG B-B

HANNAÐ	B.R.H.	YFIRFARIÐ	<i>þingum</i>
REIKNAD		STAÐFERT	MÁI 76 GH
TEIKNAD	G.H.	BREYTT	
KVARÐI	1:50		

*Maðurinn Stóri Stjórnun.*