


LÓÐRÉTT SNEIÐING Í ÞAKBRÚN VÍÐ LANGHLÍÐ

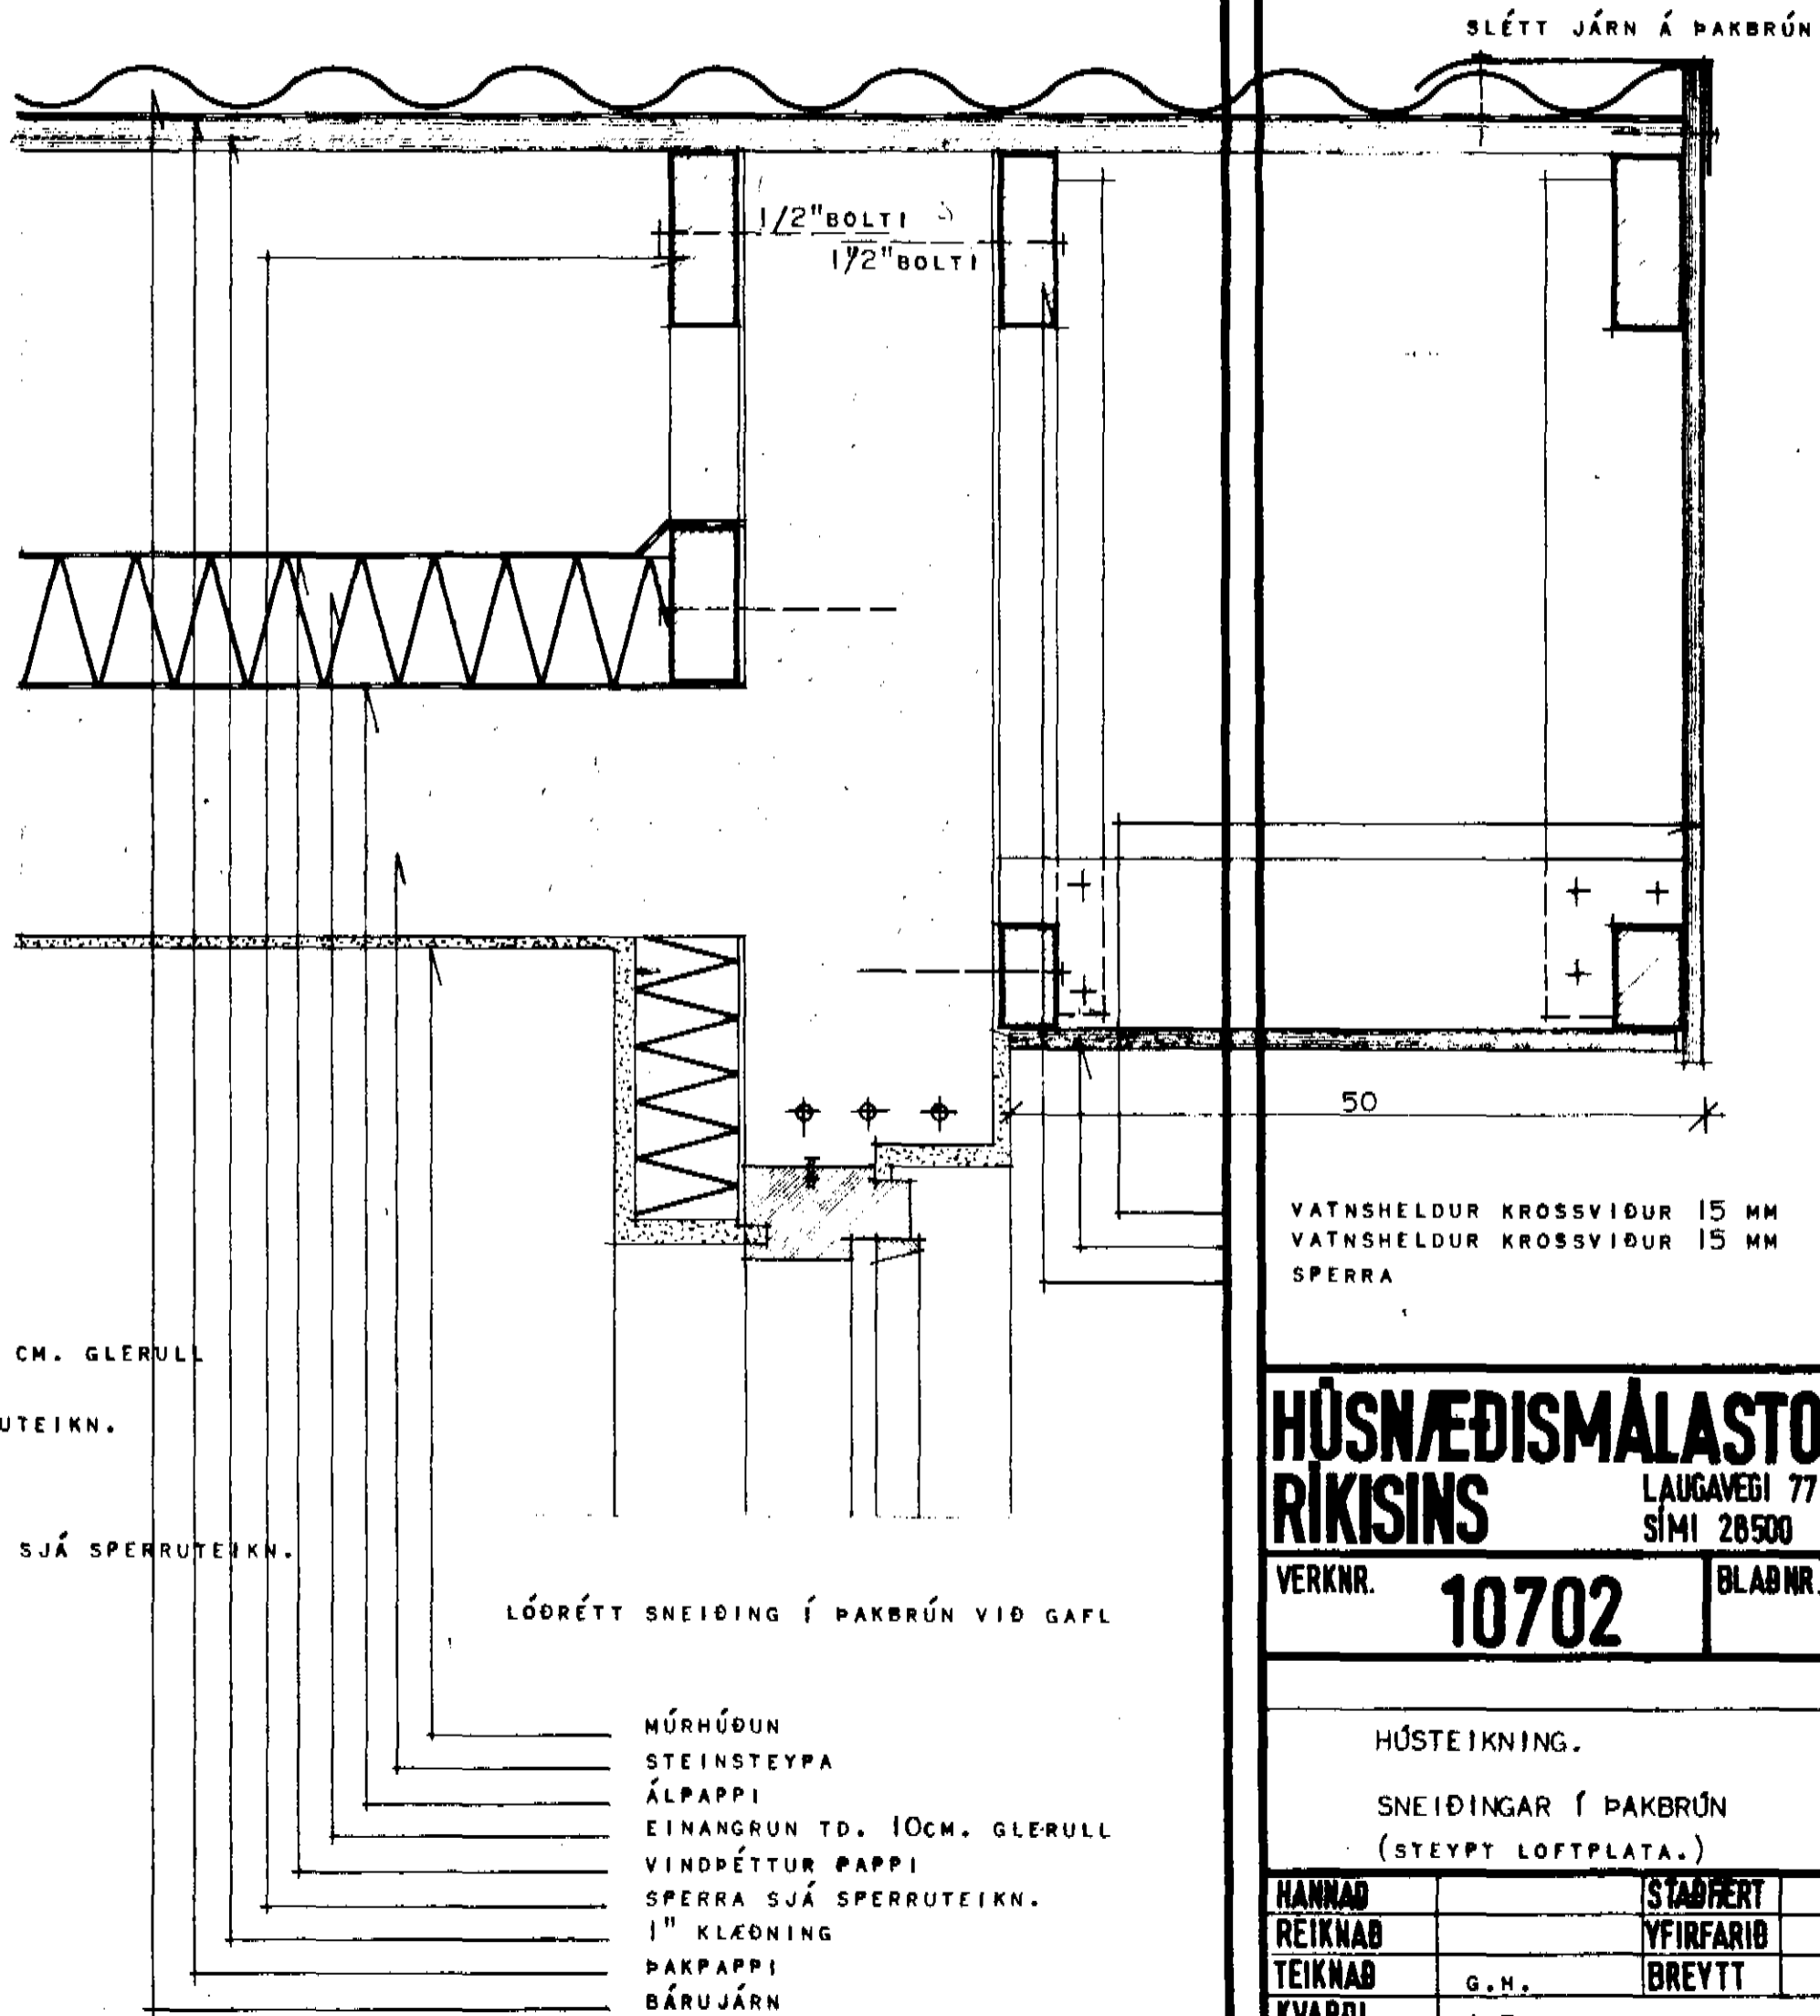

**HÚSNÆÐISMÁLASTOFNUN  
RIKISINS**  
LAUGAVEGI 77 REYKJAVÍK  
SÍMI 28500

VERKNR. **10702** BLAÐNR. **1-3-01.**

HÚSTEIKNING.

SNEIÐINGAR Í ÞAKBRÚN  
(STEYPT LOFTPLATA.)

HANNAÐ		STAÐFERT
REIKNAB		YFIRFARIÐ
TEIKNAB	G.M.	BREYTT
KVARÐI	1:5	

*Magnús Steinn Steinnsson*