



BÍLGEYMSLA
GK=-0,30
-1,39 GN

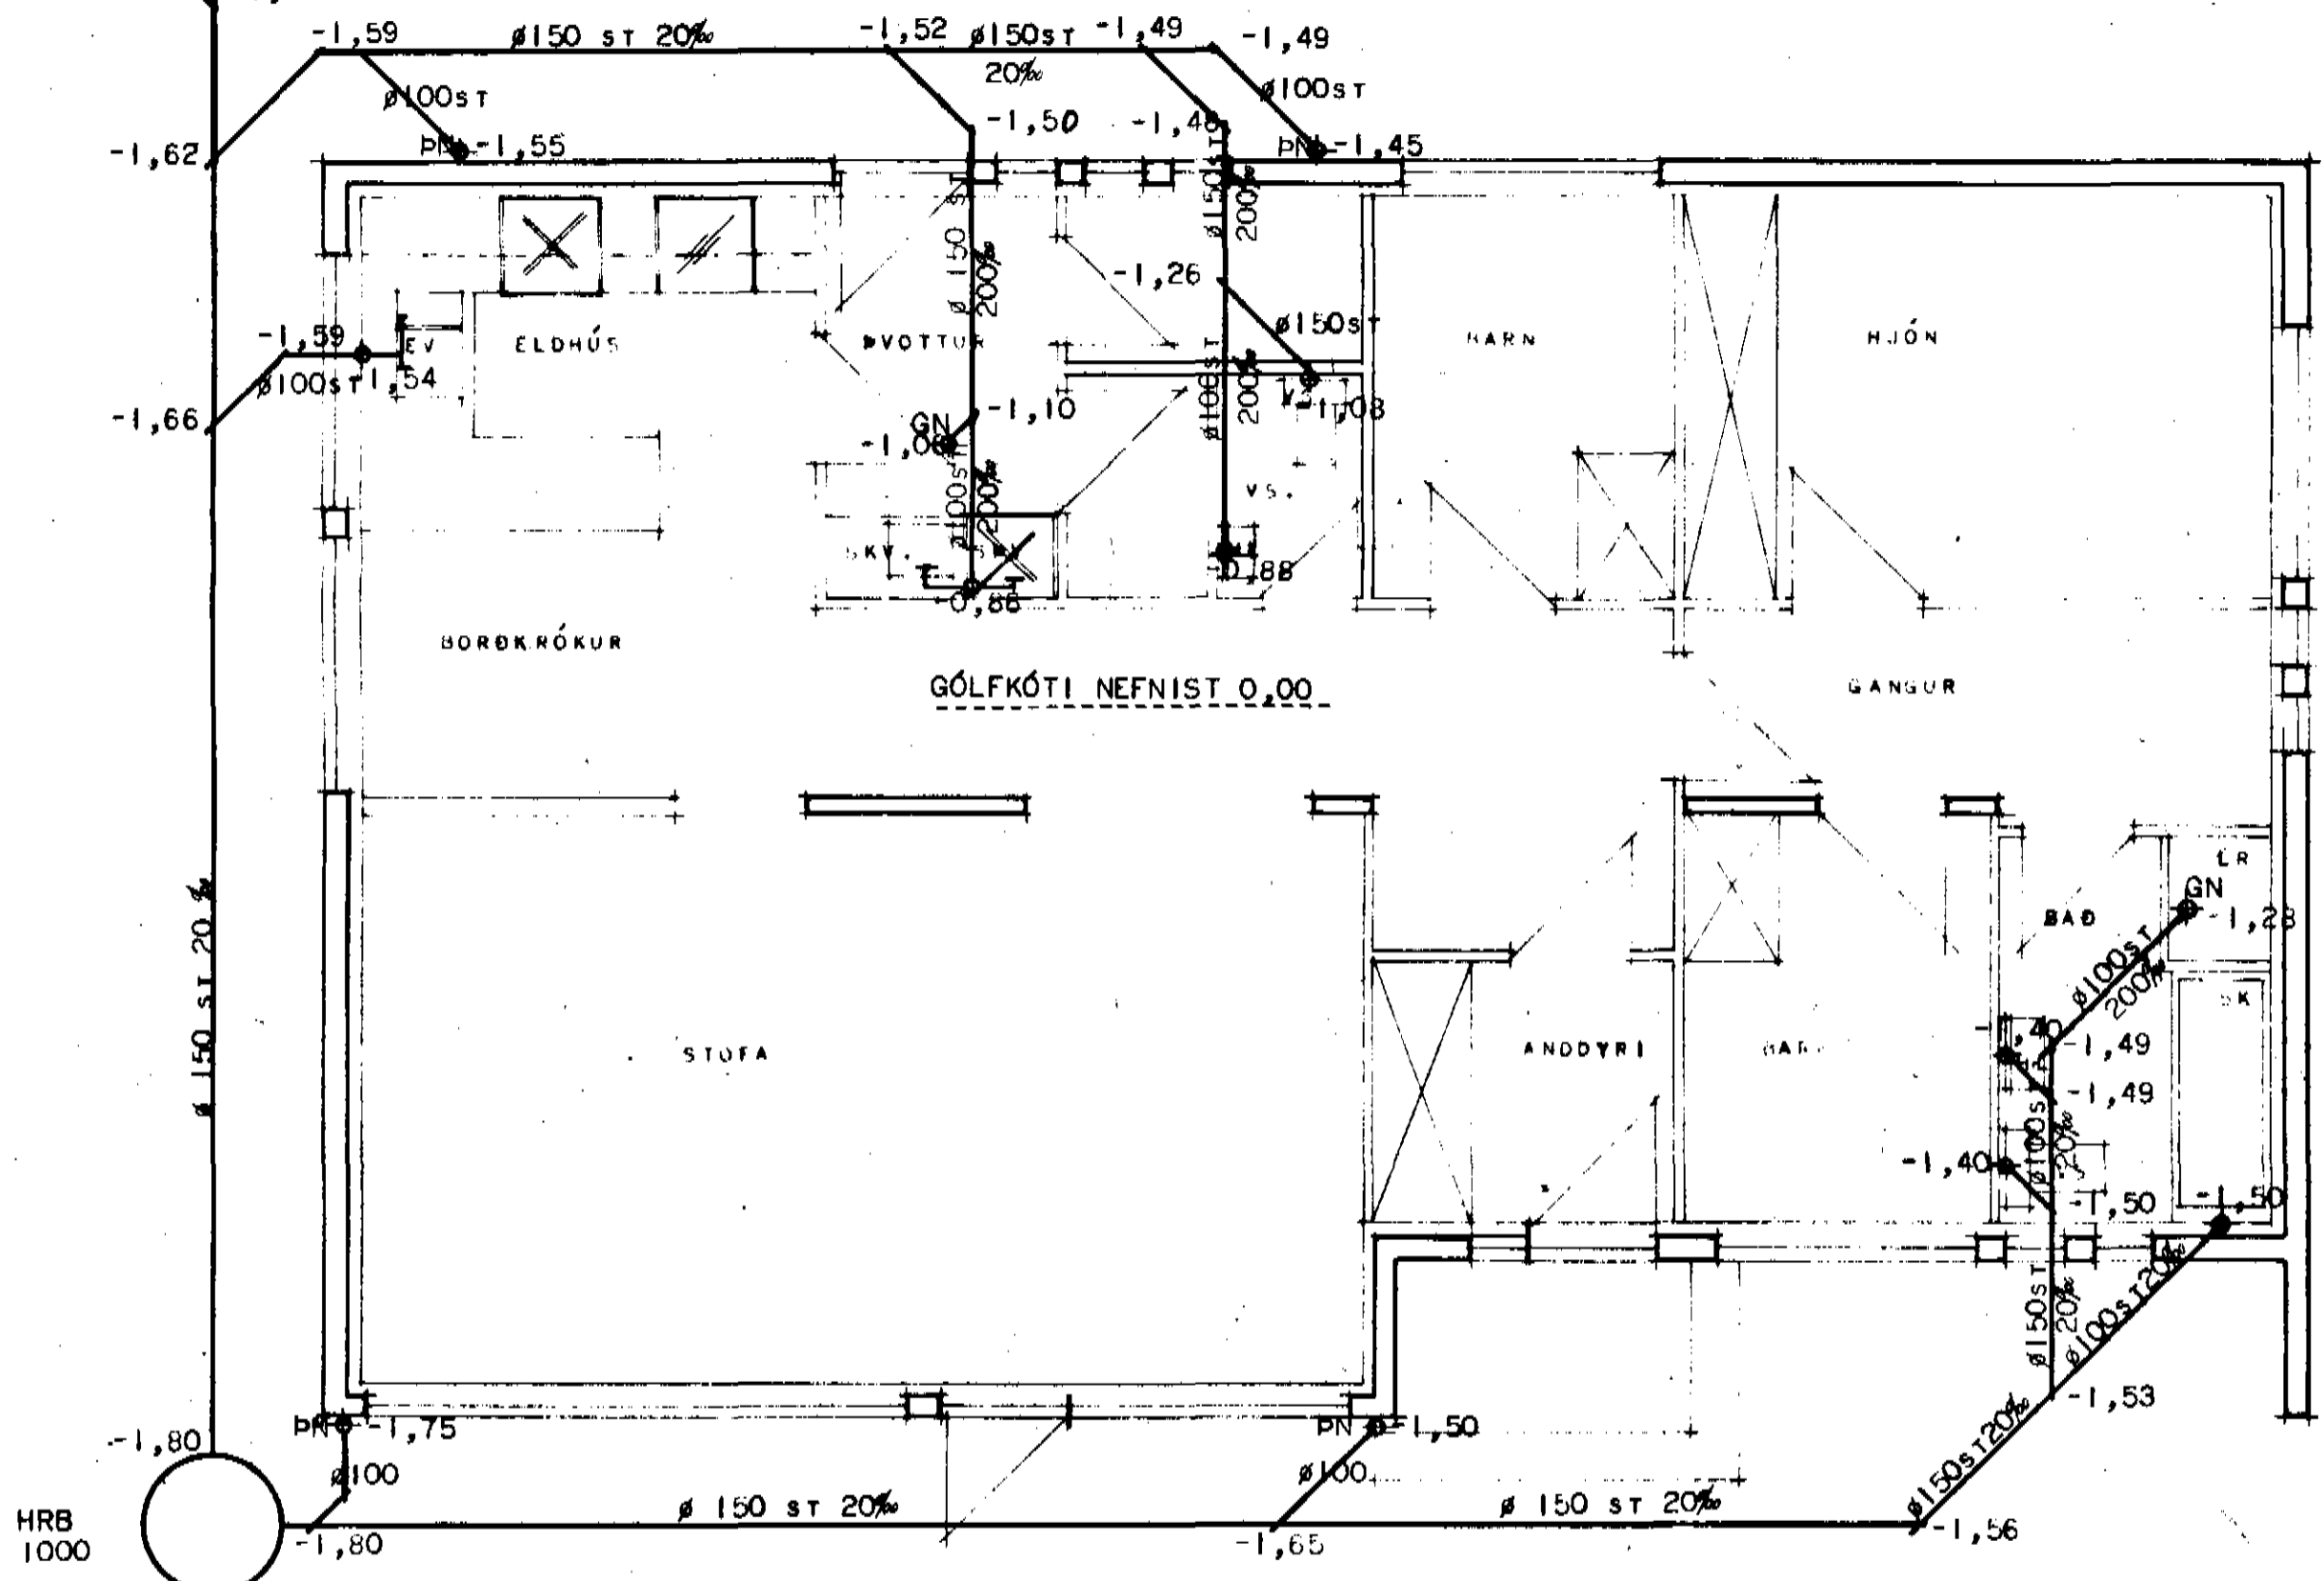

GÓLFKÓTI NEFNIST 0,00

ÓHEIMILT ER AÐ HEFJA VINNU VIÐ LÖGNIÐA FYRR EN FULLVÍST ER AÐ NAGUR HALLI NAÍST Á LÖGN.FRÁ HREINSIBRUNNI OG ÚT Í GÖTULÖGN (MINNST 20 ‰, MEST 300 ‰).

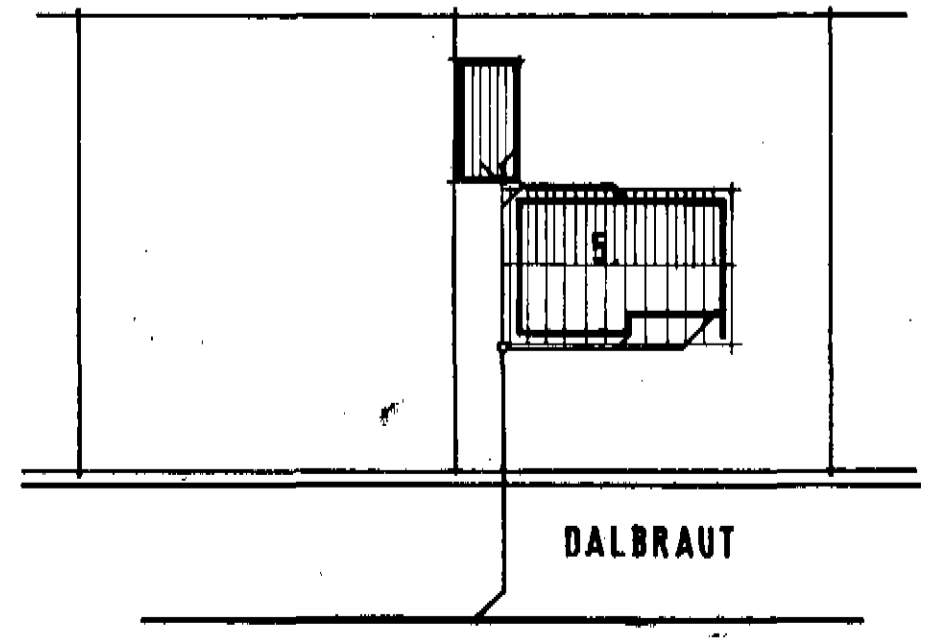

AFSTÖBUMYND M. 1:500

SKÝRINGAR:
GRUNNLAGNIÐ SÉU ÚR STEYPTUM PÍPUM OG ERU INNRI NYERMÁL DEIRRA GEFIN UPP Í MM. Á GRUNNMÝND.
ÞÉTTINGAR Á SAMSKYPTUM SKAL GERA MED TJÖRUHAMPI OG STEYPUASFALTI EÐA TJÖRUHAMPI OG SEMENTSLÖGUN.
BEYGGJUR Á LÖGN SKAL FRAMKVÉMA MED ÞAR TIL GERÐUM BEYGGJUSTYKKJUM EN MILLI BEYGGJUPUNKTA SÉ LÖGNIÐ BEIN.
HÉÐIR SÉU MIÐADAR YÐI BÖTN Á PÍPUM LÖÐRÉTTIR STOFNAR SÉU ÚR STEYPUJÁRNS- EÐA PLASTPÍPUM OG ER TEGUND PLAST- PÍPNA HÁÐ SAMÞYKKI BYGGINGAFULLTRUA.
Á ÖLLUM HREINLETISTÆKJUM OG NIDUR- FÖLLUM SVO OG TENGINGU FYRIR SJÁLFRIRKA ÞVOTTAVÉL SÉ VATNSLÁS. EFNI OG VINNA SÉ Í SAHRAMI VIÐ HOLNÆSAREGLUGERÐ Í REYKJAVÍK.

- MERKINGAR:**
- HRB MEKKIR HREINSIBRUNNUR.
 - SPV SJÁLFRIRKA ÞVOTTAVÉL.
 - GN GÓLFNIDURFALL.
 - EV ELDHÚSVASKUR.
 - PN ÞAKNIDURFALL.
 - BK ÞAKKER.
 - HL HANDLAUG.
 - VS VATNSSALERNI.
 - JK JARÐRÓTI.
 - GK GÓLFKÓTI.

ATH. GÓLFKÓTI NEFNIST 0,00 OG ERU ALLIR AÐRIR KÓTAR MIÐADIR VIÐ ÞANN KÓTA.

HÚSNÆÐISMÁLASTOFNUM RÍKISINS
LAUGAVEGI 77 REYKJAVÍK
SÍMI 28500

VERKNR **10702** | BLAÐNR

DALBRAUT 5, DALVÍK

FRÁRENSLISLÖGN

HAMMAB	BJ.G.	YFIRFARI	16.11.1975
REIKNAB	BJ.G.	STABFERT	GFG/MZ 9.6.76
TEIKNAB	BJ.G.	BREYTTI	
KVARBI	I:50		

Magnús Þorsteinsson