
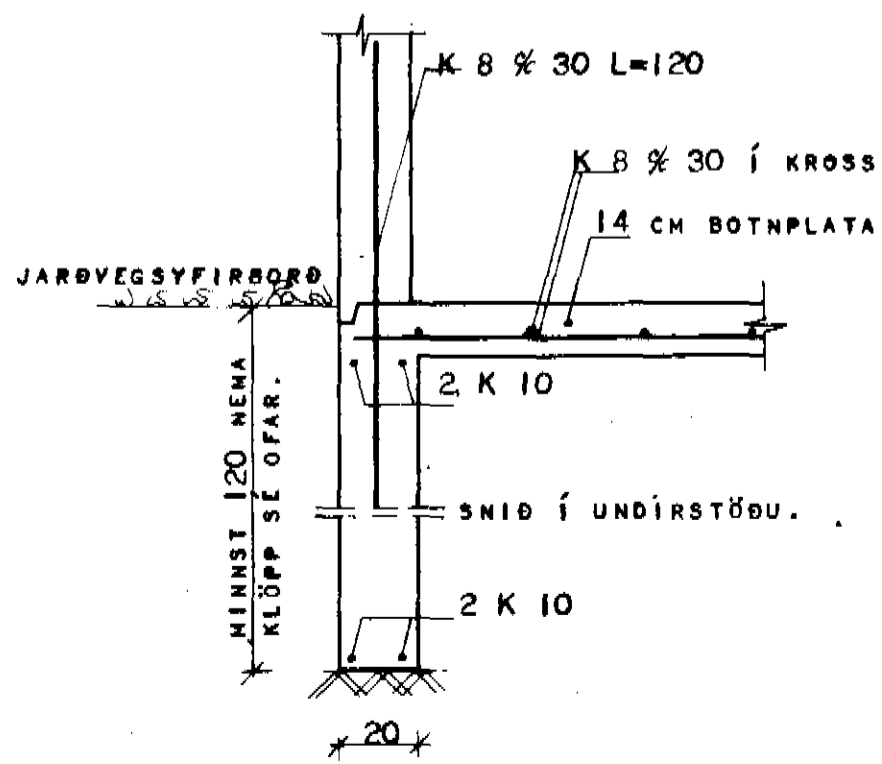
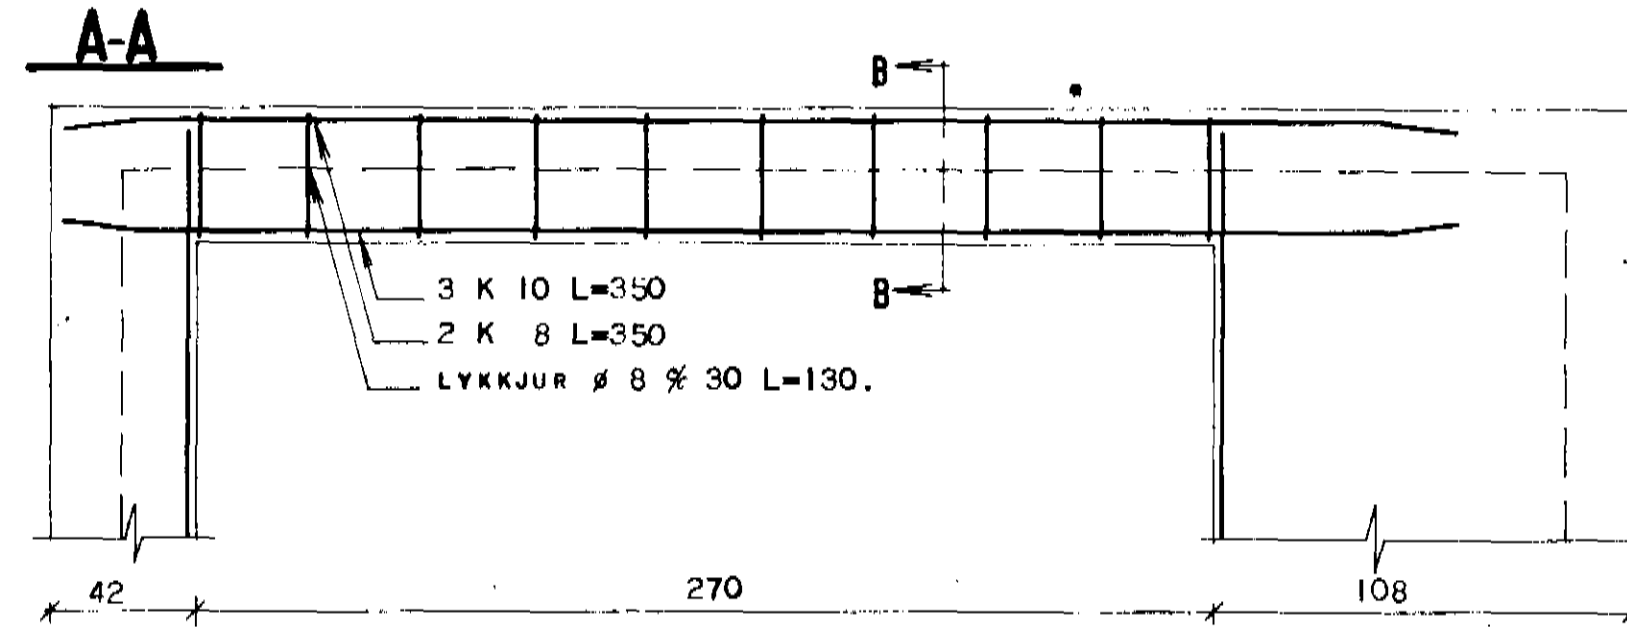


3 K 10 ER NÁI FRÁ BOTNI Á UNDIRSTÖÐU AÐ EFRI BRÚN LOFTPLÖTU VÍXLAGT UM 50 CM Á STEYPUKILUM.

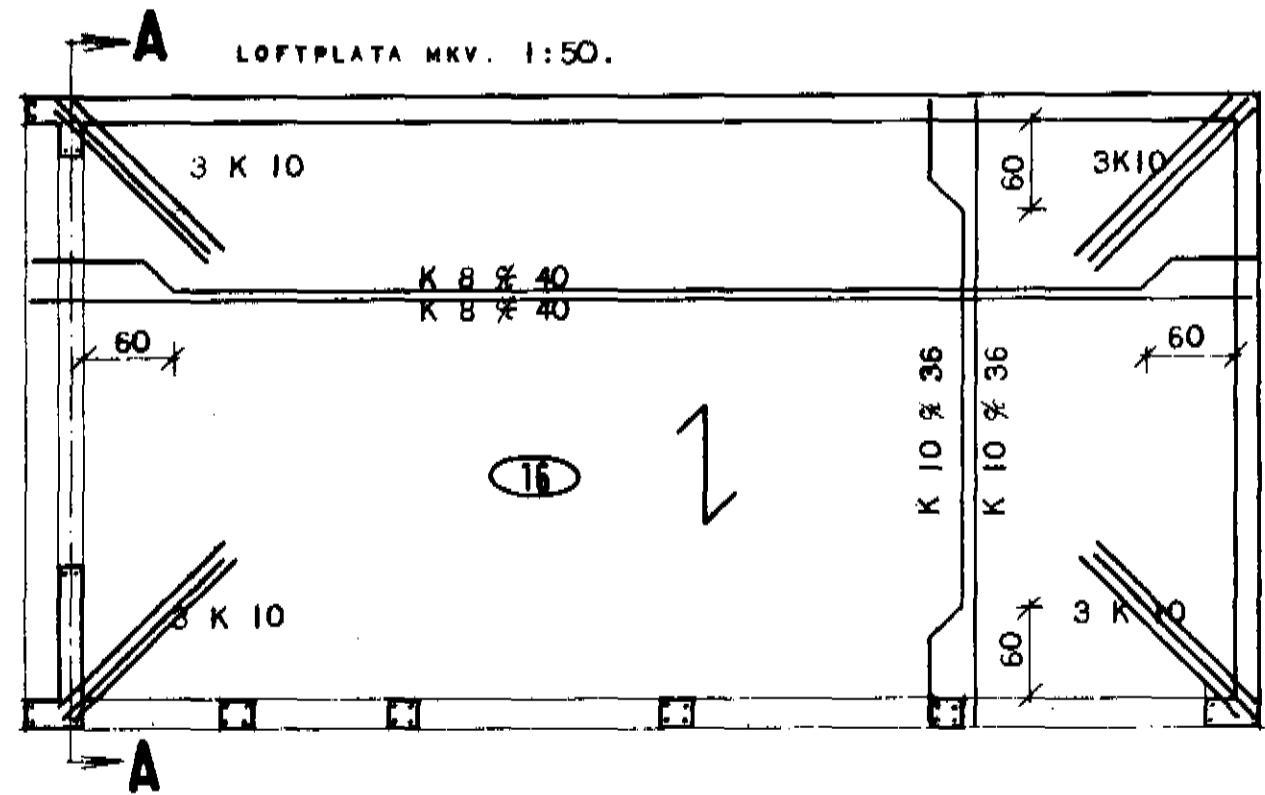

SKÝRINGAR.

JÁRN: NOTA SKAL KAMBSTÁL K 40 MEÐ $R_j=2000 \text{ kg/cm}^2$ Í LYKKJUM SÉ RÚN- JÁRN ÚR ST 37 (β) $R_j=1300 \text{ kg/cm}^2$ UPP MEÐ OG UNDIR GLUGGA OG HURÐAR- ÖP KOMI 2 K 10, EN 3 K 10 YFIR ÖP NEMA ANNAÐ SÉ TEKIÐ FRAM. LÁRÉTTU JÁRNIN NÁI MINNST 50 CM ÚT FYRIR ÖP EÐA SÉU SAMFELLD UM FLEIRI ÖP.

STEYPUGÆÐI: STEYPA SÉ 3 160 SANHV. ÍST 10 NEMA STEYPA LOFTPLÖTU SEM SÉ S 200 SANHV. ÍST 10. NOTA SKAL LOFTBLENDI OG VÍÐRERA STEYFNA. SIGMÁL STEYFNU SÉ 6 + 8 CM.

- JÁRN Í EFRA BORDI PLÖTU.
- JÁRN Í NEDRA BORDI PLÖTU.
- NEDSTU JÁRN Í PLÖTU LEGGIST SAMSÍÐA MERKI.
- TALA Í HRING MERKIR PLÖTU- RYKKT Í CM.

HÚSNÆÐISMÁLASTOFNUN RÍKISINS LAUGAVEGI 77 REYKJAVÍK SM 20500

VERKNR.	BLAÐNR.
DALBRAUT 5, DALVÍK	
BÍLGEYMSLA.	

HAMNAD	BJ.G.	YFIRFARN	0,5 % 76
REIKNAD	BJ.G.	STADFERT	GFG/MZ 8.6
TEIKNAD	A.G.	BREYTT	
KVARNI	1:20	1:50.	

Magnus Sveinsson