




SNID Í SÖKKUL UNDIR ÚTVEGG MKV. 1:20

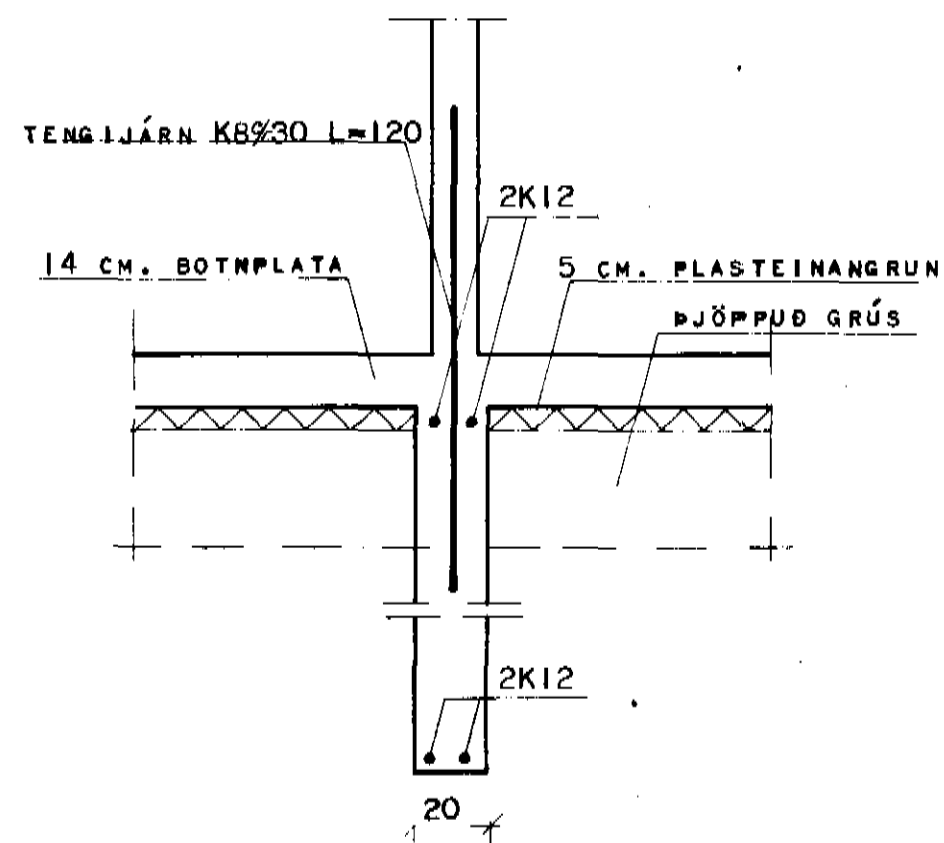

SNID Í SÖKKUL UNDIR INNVEGG MKV. 1:20

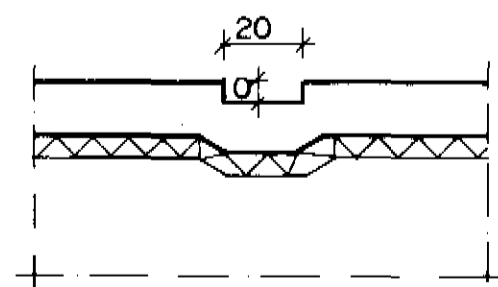

SNID Í GÓLFRAUF MKV. 1:20

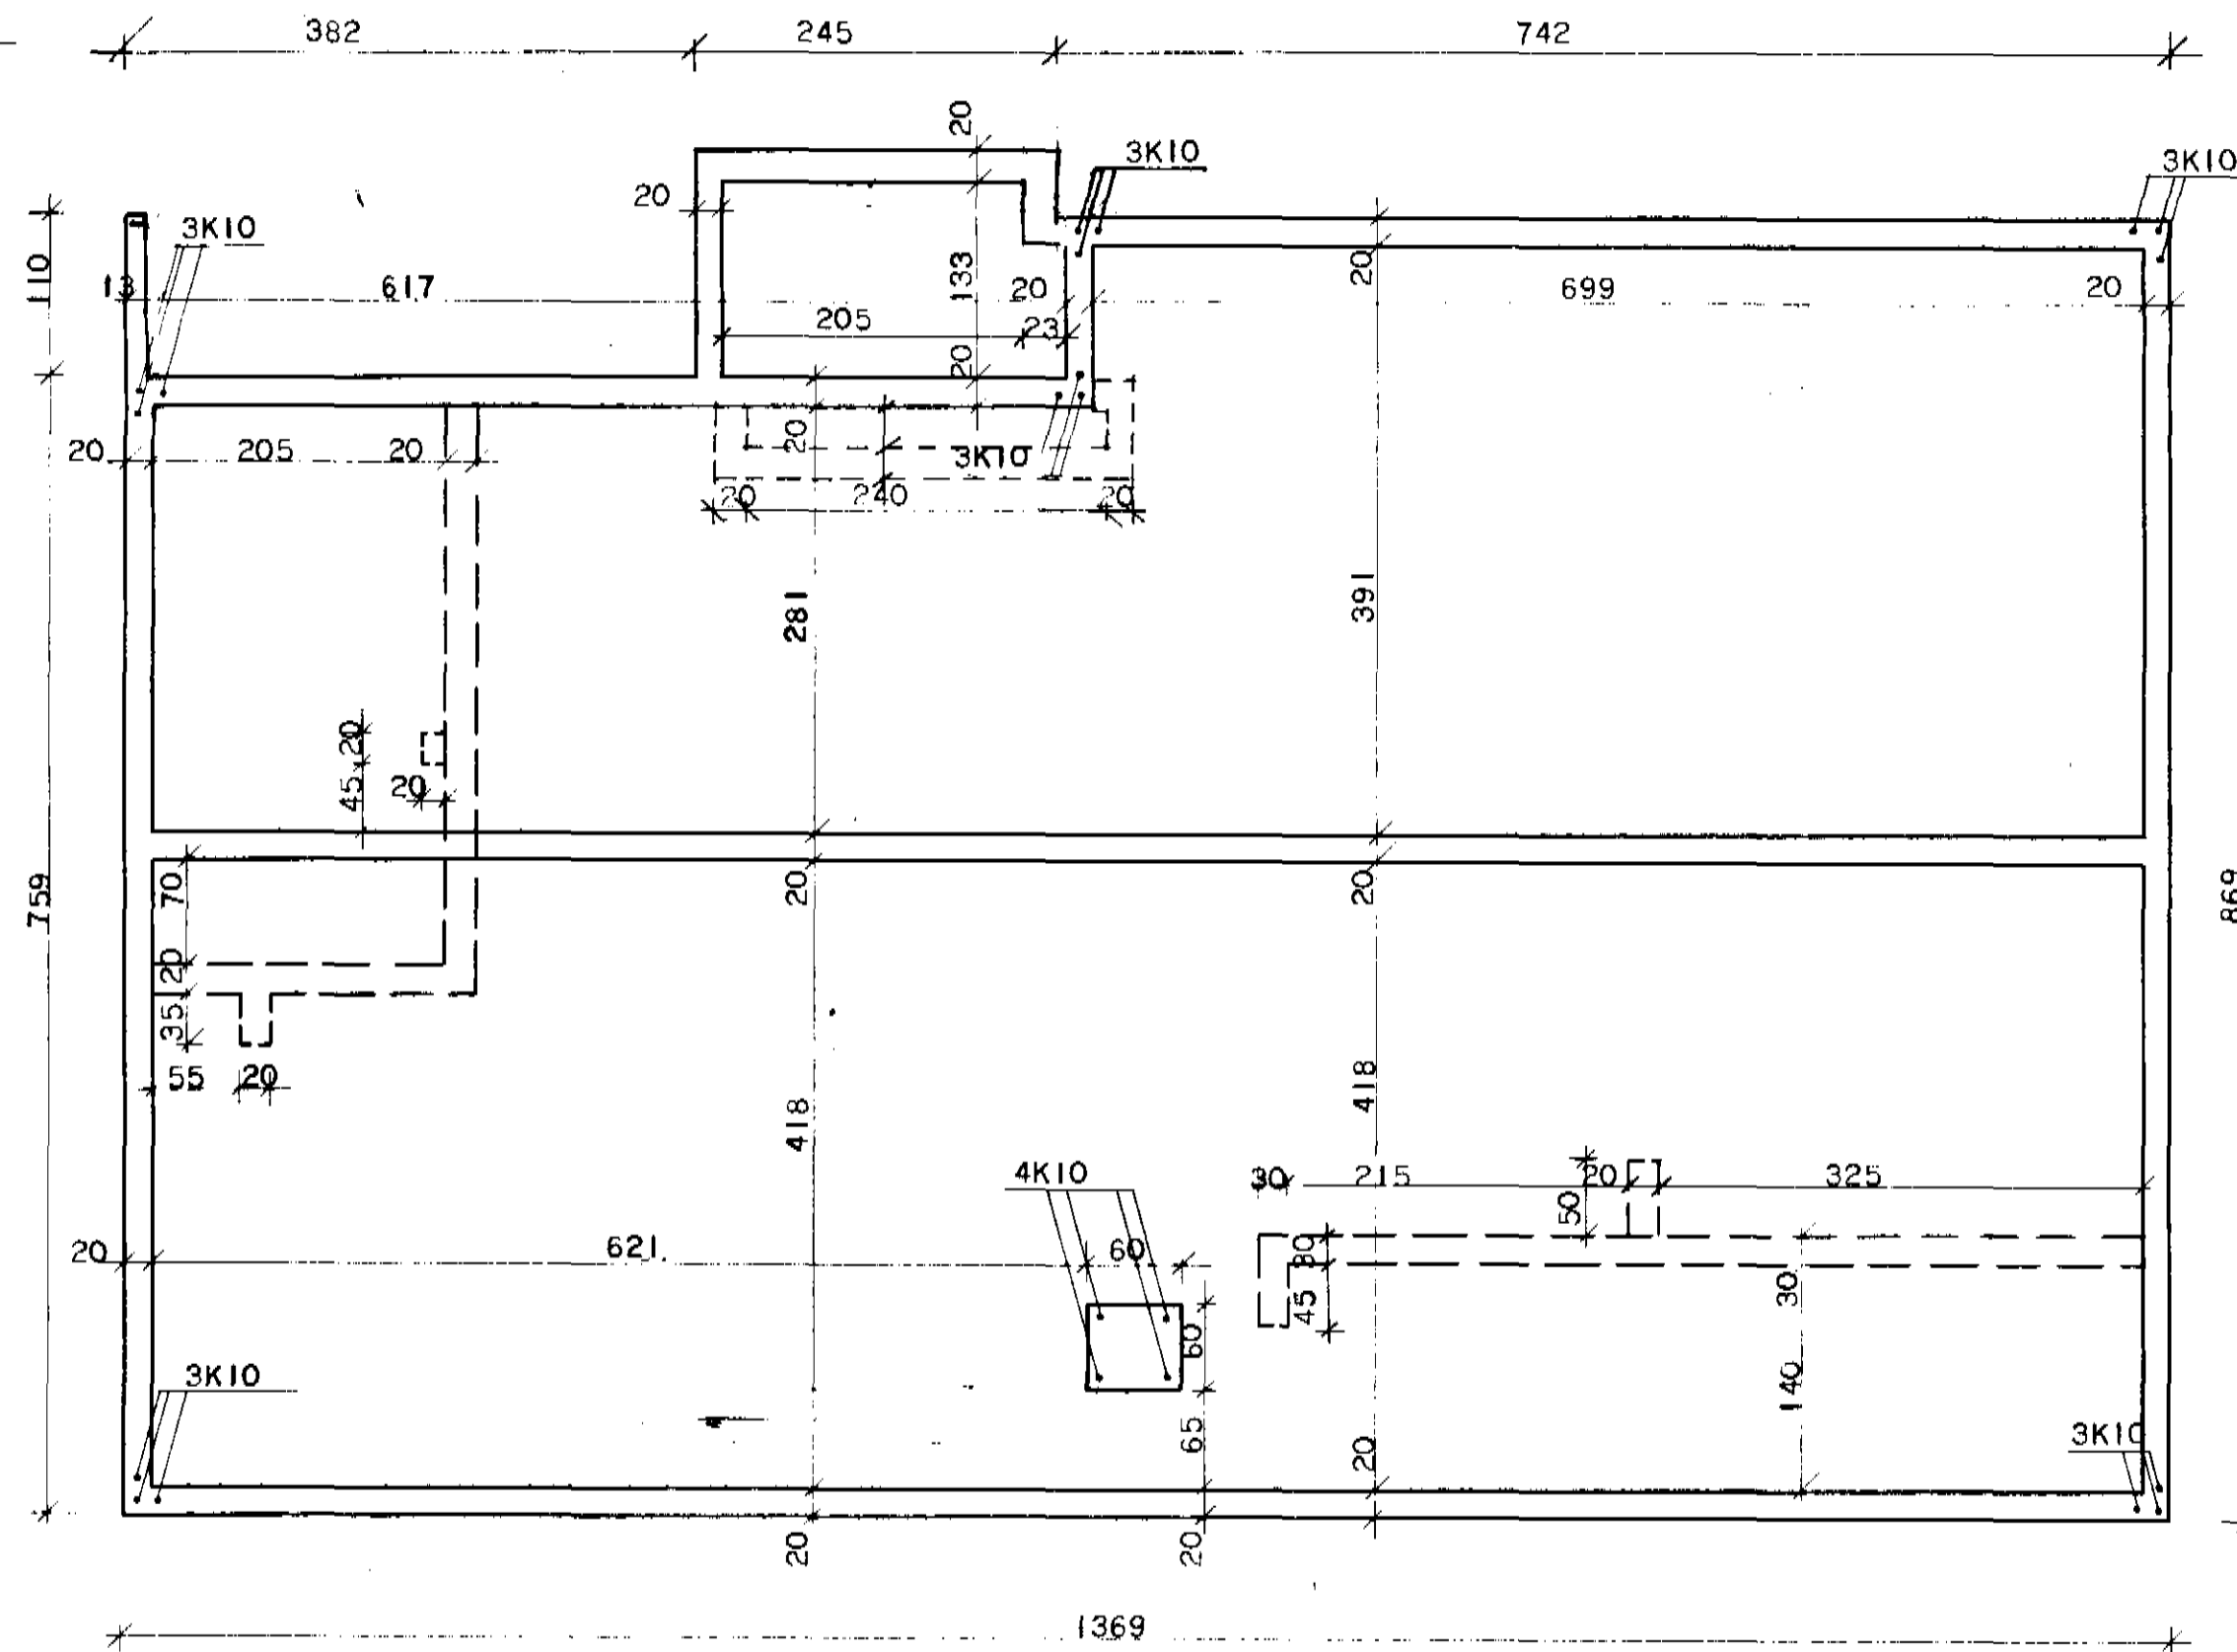

SKÝRINGAR:
BREIDD UNDIRSTÖÐU SKAL VERA 20 CM. EF Í GRUNNINUM ER KLÖPP Eða MÓHELLA. SÉ UM JARÐVEG AD REDA Í GRUNNI SKAL HAFT SAMRÁÐ VÍÐ TÆKNIEILD H.M.S.R.
DÝPT Á UNDIRSTÖÐUM SÉ MINNST 120 CM. NIÐUR FYRIR JARÐVEGS- YFIRBORÐ, NEMA EF KLÖPP ER OFAR Í GRUNNI.
STEYPA Í BOTNPLÖTU OG UNDIR- STÖÐUM SKAL VERA S 160 SAMKV. ÍST 10.
SIGMÁL STEYPU SKAL VERA 6-8 CM. Í UNDIRSTÖÐUVEGGJUM SKAL VERA 2 K12 EFST OG MEST (SJA SNID). LÁRÉTT JÁRN SKULU VERA HEIL UM HORN Eða VÍXLLÖGG UM 60 CM. NOTA SKAL KAMBSTÁL MEÐ RE=2000 KP/CM².

UPPGRÖFTUR ÚR GRUNNI:
GRAFA SKAL ALLAN LAUSAN JARÐ- VEG ÚR GRUNNI OG FÝLLA Í STAÐIN MEÐ MOLDARLAUSRI MÖL, ÞJAPPA HANA Í 30 CM. LÖGUM MEÐ TITRARA- ÞJÖPPU OG VATA HVERT LAG ÁÐUR EN ÞJÖPPUN HEFST.
GRAFA SKAL FYRIR UNDIRSTÖÐU- VEGGJUM NIÐUR Á FASTAN BOTN OG HREINSA VEL UNÐAN VEGGJUM ÁÐUR EN MÓT ERU SMÍÐUÐ.

HÚSNÆÐISMÁLASTOFNUN
RIKISINS LAUGAVEGI 77 REYKJAVÍK
SÍMI 28500

VERKNR. **10702** BLAÐNR.

UNDIRSTÖÐUR.

HANNAÐ	<i>[Signature]</i>	YFIRFARIÐ	
REIKNAB	BJ	STAÐFERT	
TEIKNAB	SEK	BREYTT	
KVARÐI	1:20, 1:50		

[Signature]