



Grunnmynd steypar súlur

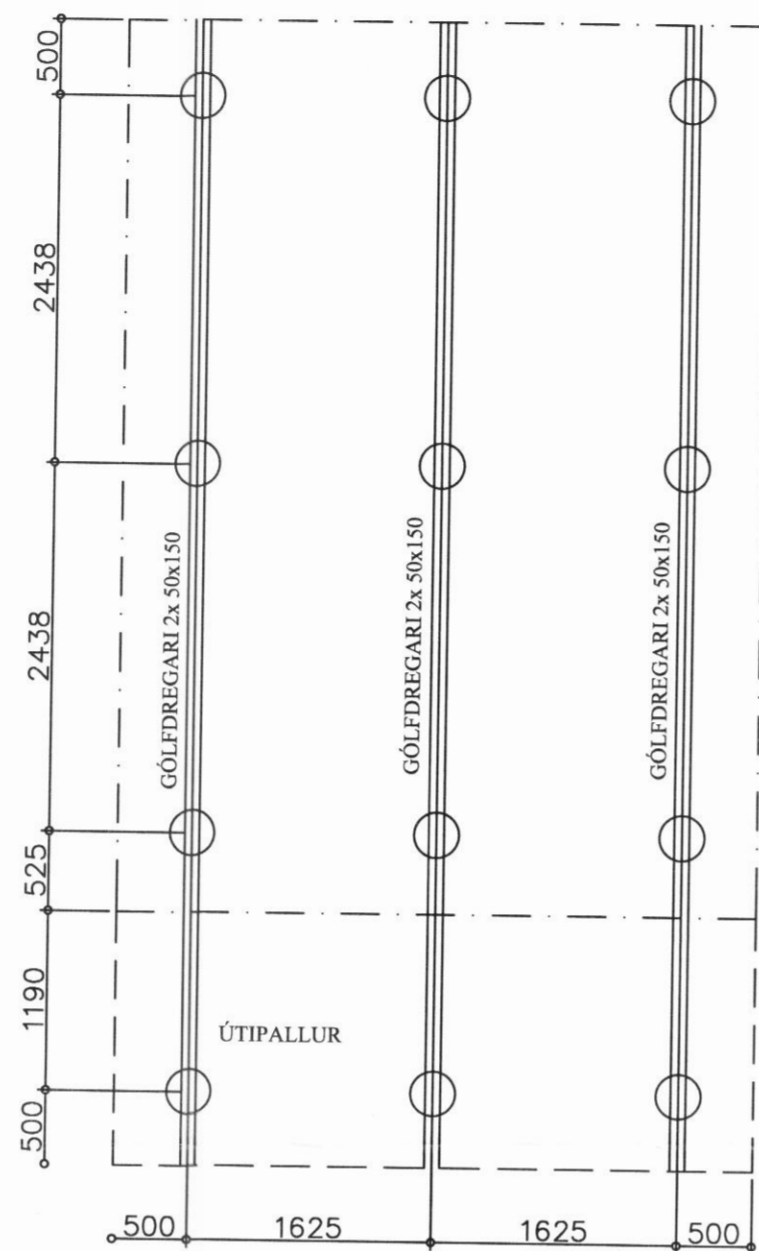


Grunnmynd dregarar

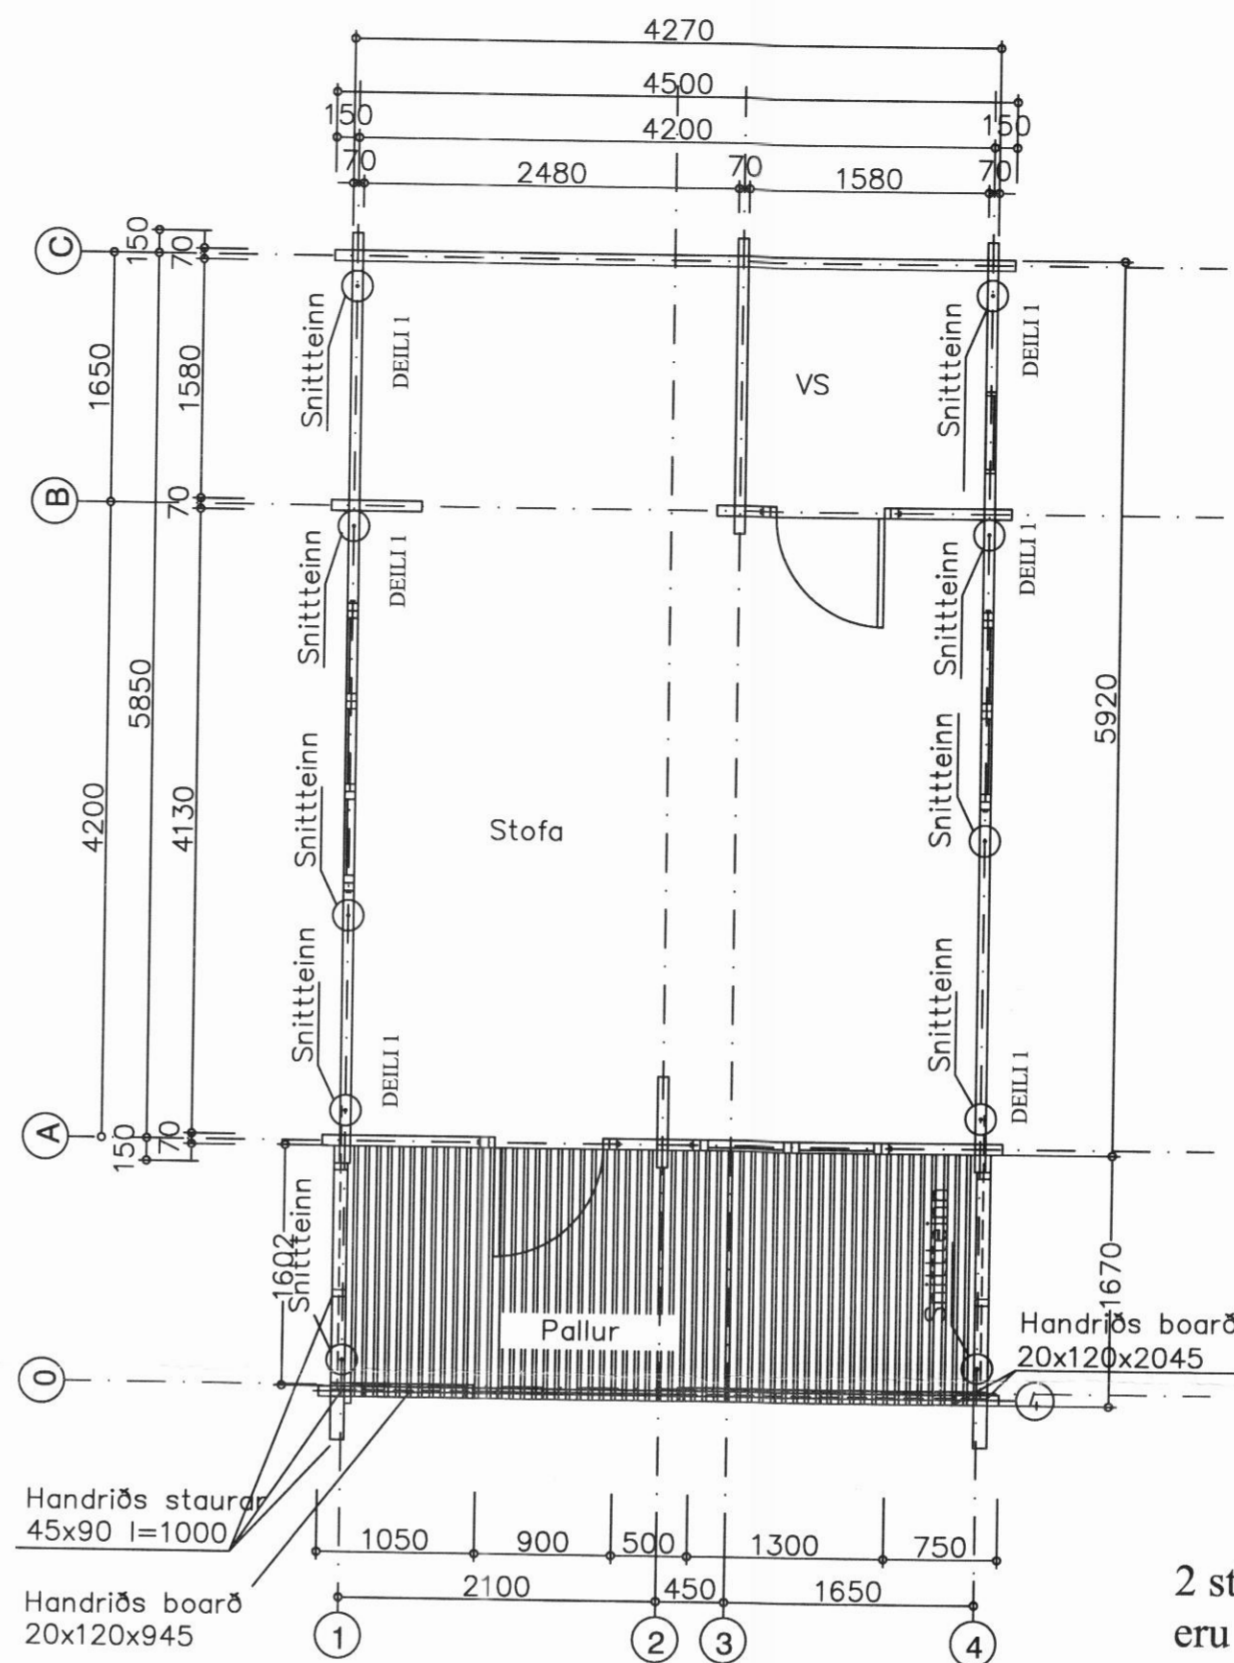

Grunnmynd út og innveggir

2 stk. gegnumgangandi snittteinar eru á öllum úthornum húss

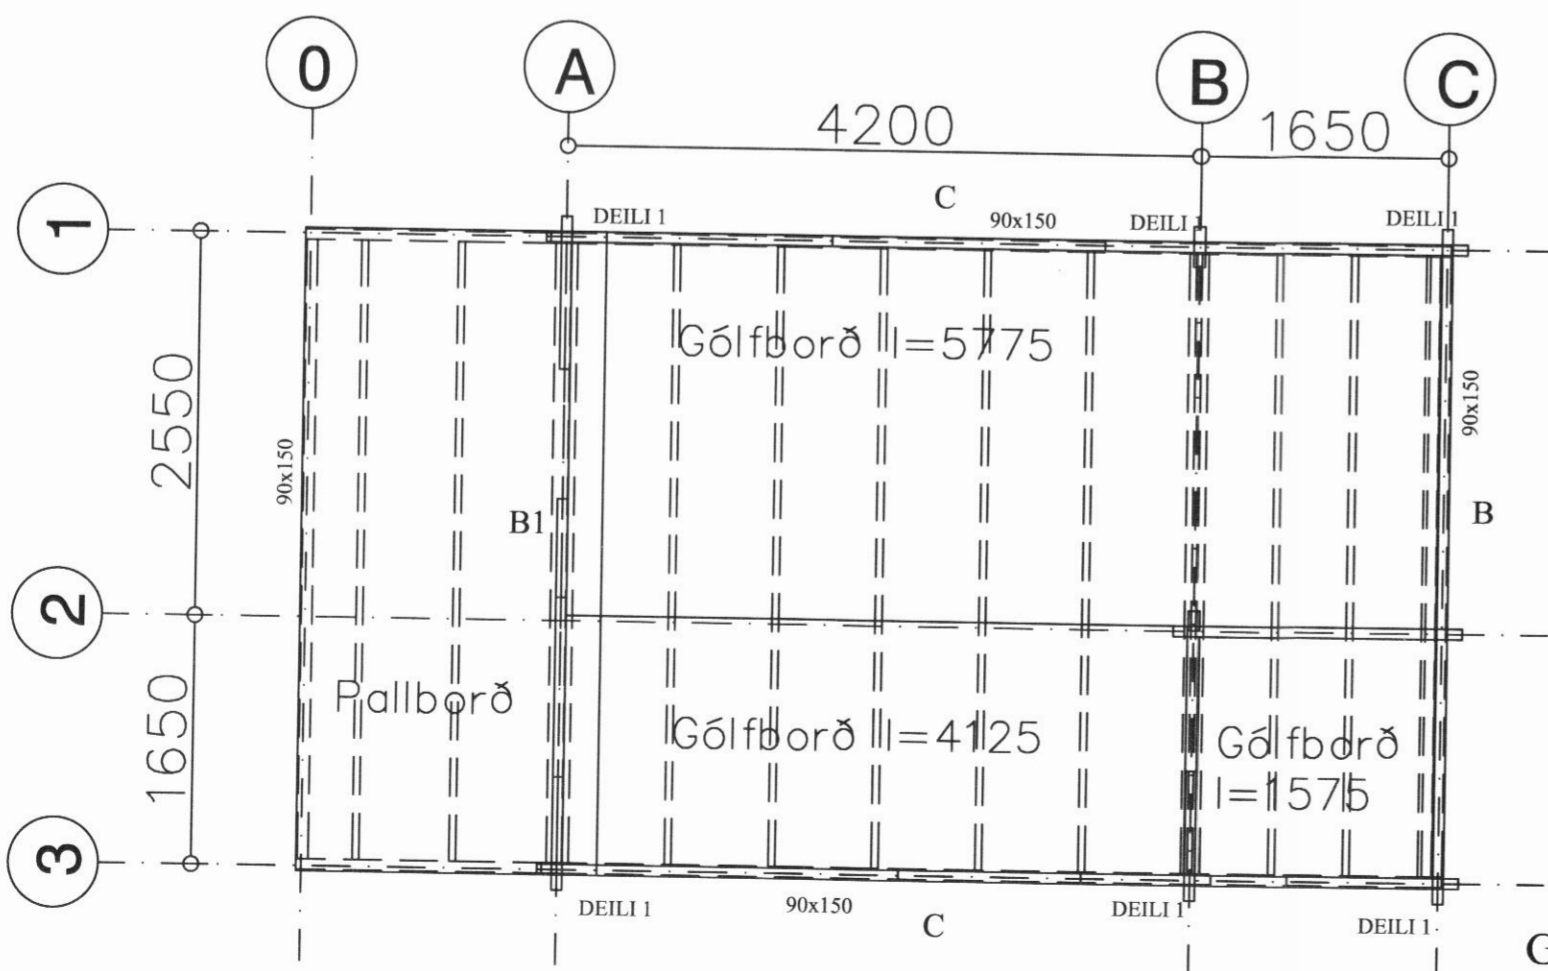

Grunnmynd gólfborð

SKÝRINGAR SÚLUSÖKKLAR:

ÁLAG Á SÖKKULBOTN ER REIKNAD MAX. 4 KG/CM². KLÖPP EDA MÓHELLA, KOMI ANNAD Í LJÓS SKAL ENDURSKOÐA SÖKKULSÚLUR SÚLUR SKULU VERA AMK. 100 CM HÁAR VEGNA VINDÁLAGS, FYLLA SKAL AÐ SÚLUM MEÐ HRAUNFYLLINGU EDA MOLDARLAUSRI MÖL, STEYPA Í SÚLUM SÉ S-200 SKV. ÍST-10 FRAMKV. FL.B. NOTA SKAL LOFTBLENDI OG TITRA STEYPU. Í HVERJA SÚLU KOMU 3 K - 12 LÖÐRÉTT JÄRN NÁNARI SKÝRINGAR OG MÁLSETNINGAR ER AÐ FINNA Á SÉRTEIKNINGUM. GENGID SKAL FRÁ SÖKKULSKAUTI Á ÞANN HÁTT SEM RAFMAGNSVEITA REYKJAVÍKUR SEGIR TIL UM Á LEIÐBEININGABLAÐI 83.4.0100. EF SÖKKULVEGGIR ERU HÆRRI EN 170 CM. SKAL ENDURSKOÐA JÄRNBENDINGU.

LÁGMARKSHÆÐ SÚLA 100 cm.

25 m2 Gestahús

Karlsbraut 28 Dalvík

Grunnmynd súlur undirstöður gólf

dregarar og gólfborð hús og pallur

Eigandi Birkir Ámason kt. 311272-5519



Jóhannes Pétursson
Byggingateknifraeðingur
Kt. 010448-3959
S: 567-5107

Hannað:	J.P.	Dagsetning:	04.05.2011
Teiknað:	J.P.	MKV:	1 : 50
Samþykkt:		Nr. teikningar:	U-01