

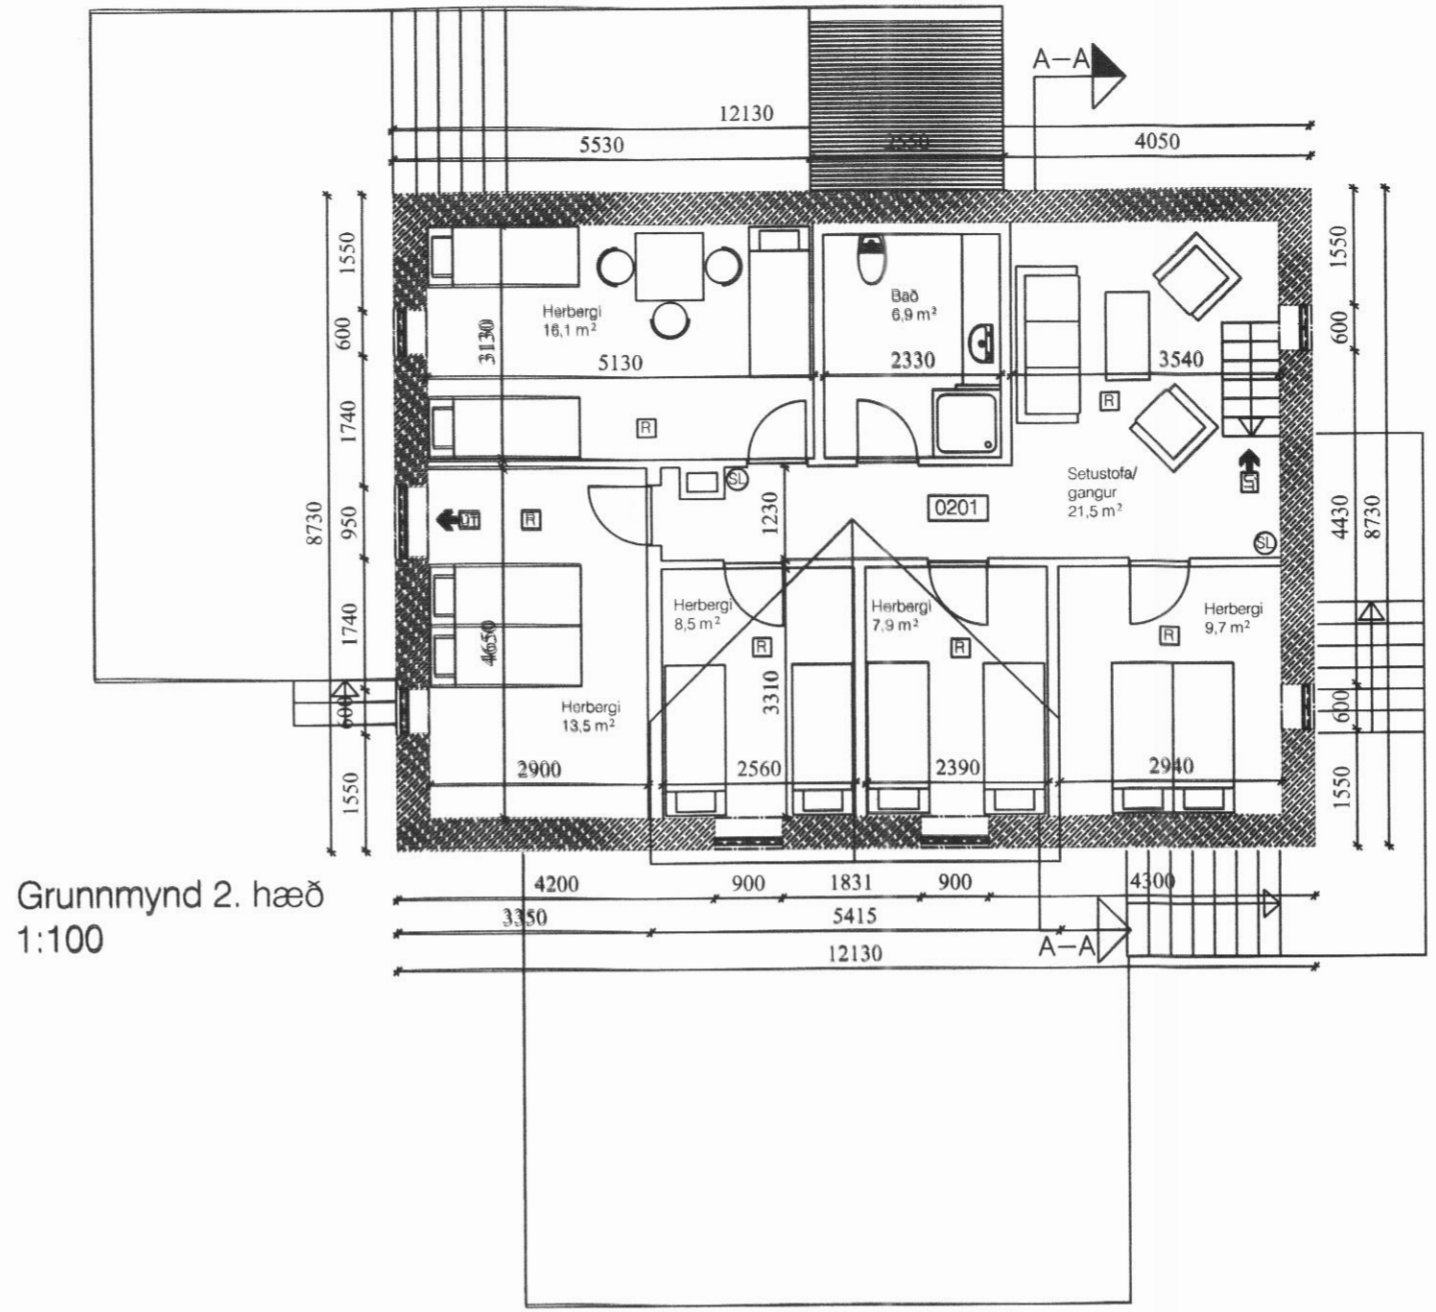



Grunnmynd kjallara
1:100

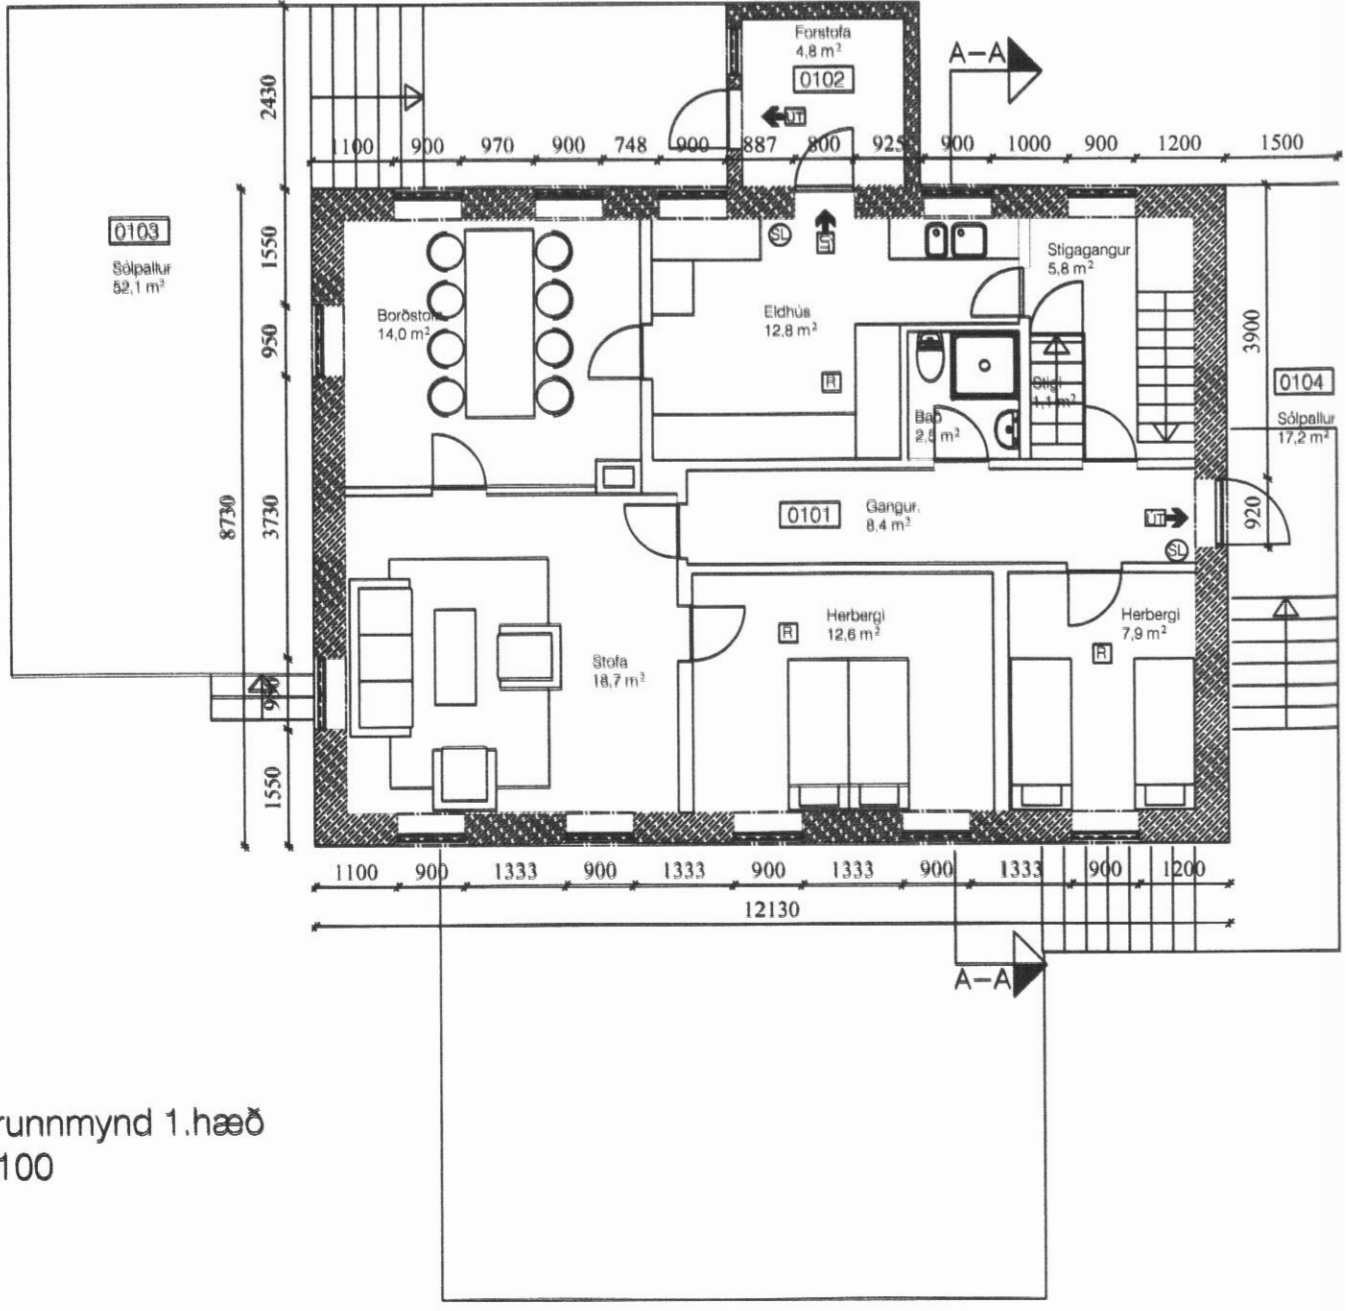


Grunnmynd 2. hæð
1:100

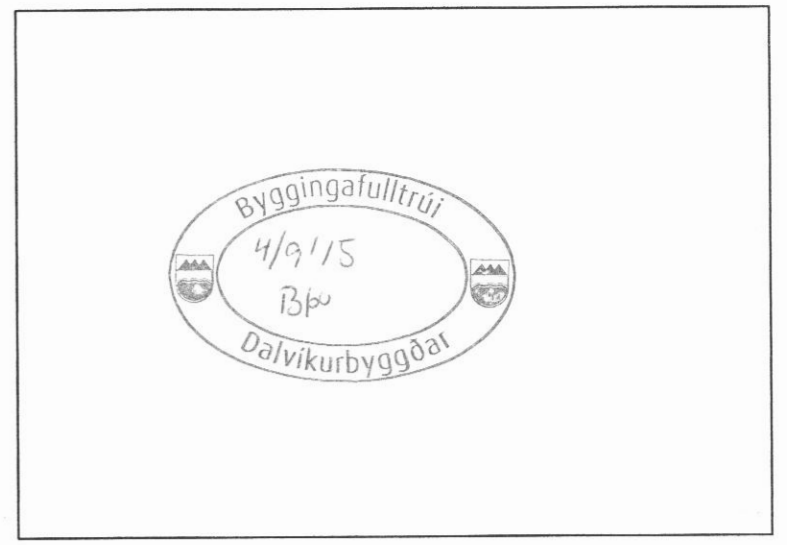

Grunnmynd 1. hæð
1:100

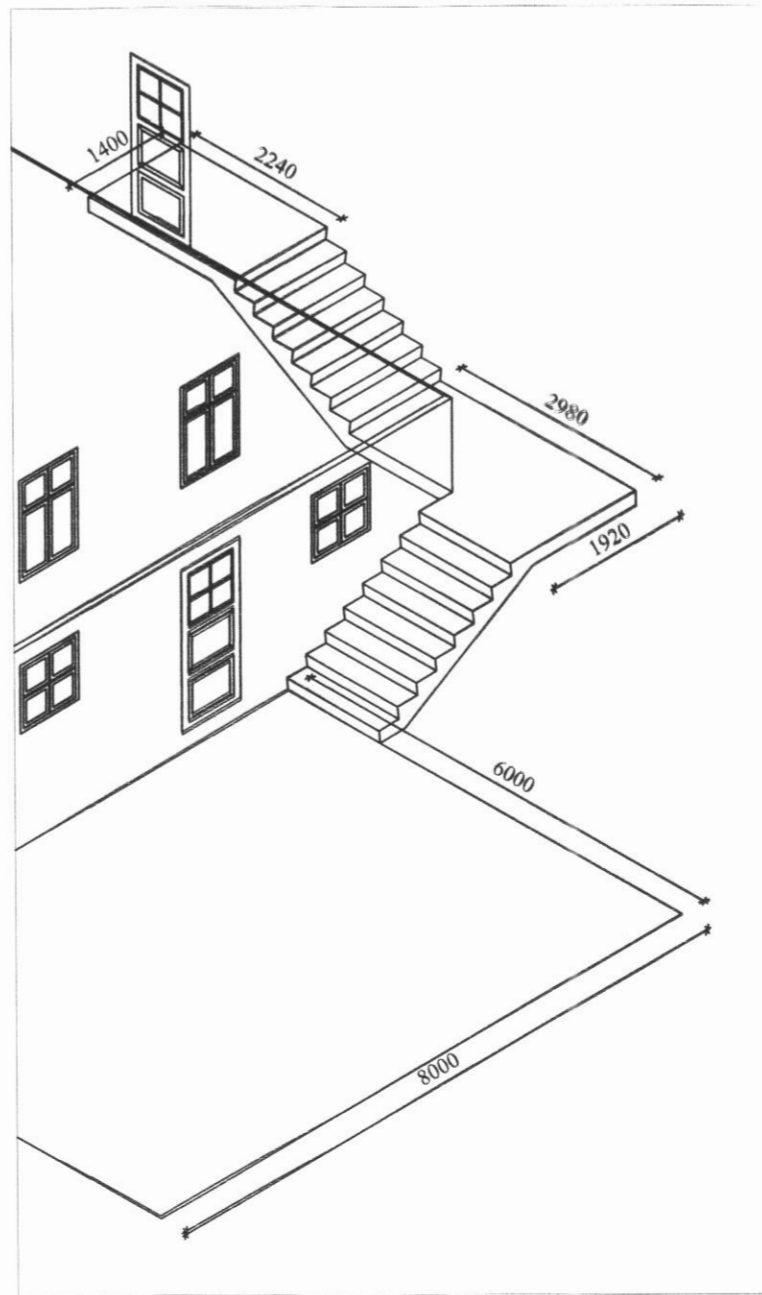

Úttröppur norðan
1:100

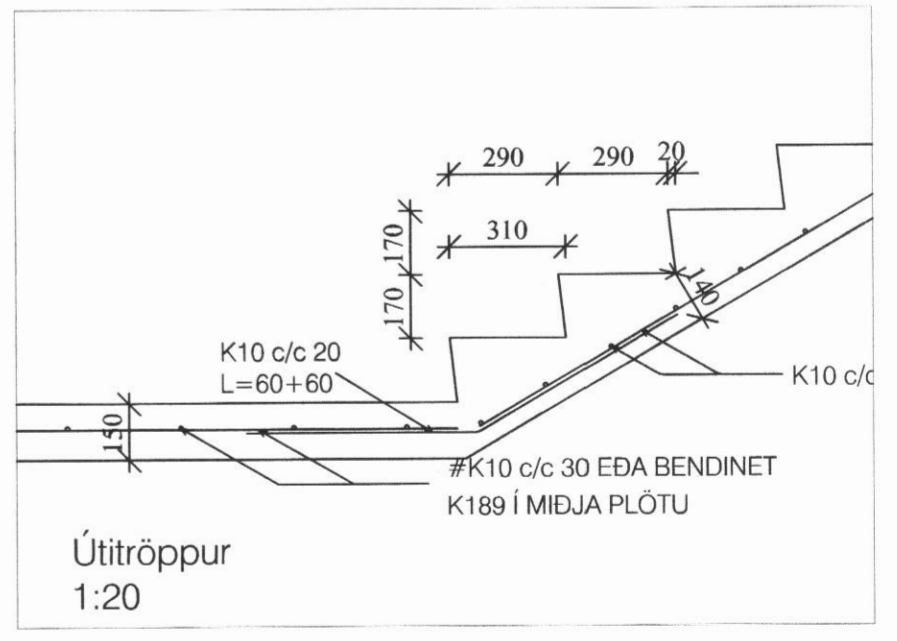

Úttröppur
1:20

KRISTJÁN ELDJÁRN HJARTARSON Byggingafræðingur kt. 100956-3309 TJÖRN SVARFABARDAL Sími: 466-1855 GSM: 846-3390 e-mail: keld@simnet.is	KARLSÁ, DALVÍKURBYGGÐ	15-005
	Gestahús RAUNTEIKNING GRUNNMYNDIR OG DEILI	99-102 99-102
mkv. 1:100 teiknað. KELD	dags. 15/04/2015	