


Grunnmynd

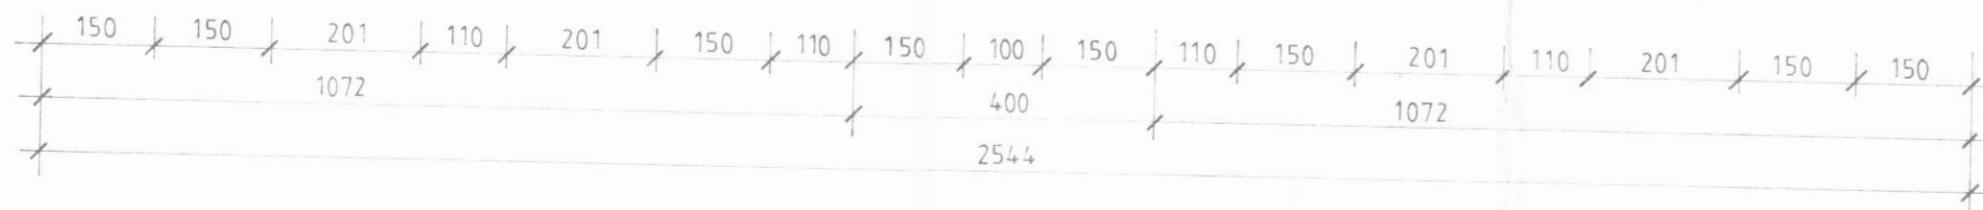

ÍBÚÐ NR.	FJÖLDI HERB.	STÆRÐ ÍB. (m ²)	STÆRÐ SAMEIGN (m ²)	HEILD. FLATARMÁL	EIGNARHLUTI (%)
01-01, 01-04	2	64,26	6,04	70,30	21,67
01-02, 01-03	3	85,88	6,04	91,92	28,33

HEILDARFLATARMÁL: 324,44 m²
 HEILDARRÚMMÁL: 1239,4 m³

ÍBÚÐIR FYRIR ALDRAÐA

DALVÍK

verk 83.03. teiknað: BR. HS kvarði: 1:100
 efnr: GRUNNMYND
 dags: 14.11.1991. a: 22.11.1991. b: c: blað: 102

form ARKITEKTAR HÖNNUÐIR
Arni Arnason
Bjarni Reykjalín
 ARNI ÁRNASON hugagna- og innanhússarkitekt FHI
 BJARNI REYKJALÍN arkitekt og byggingatæknifr. FAI - FTI