


Snið A-A

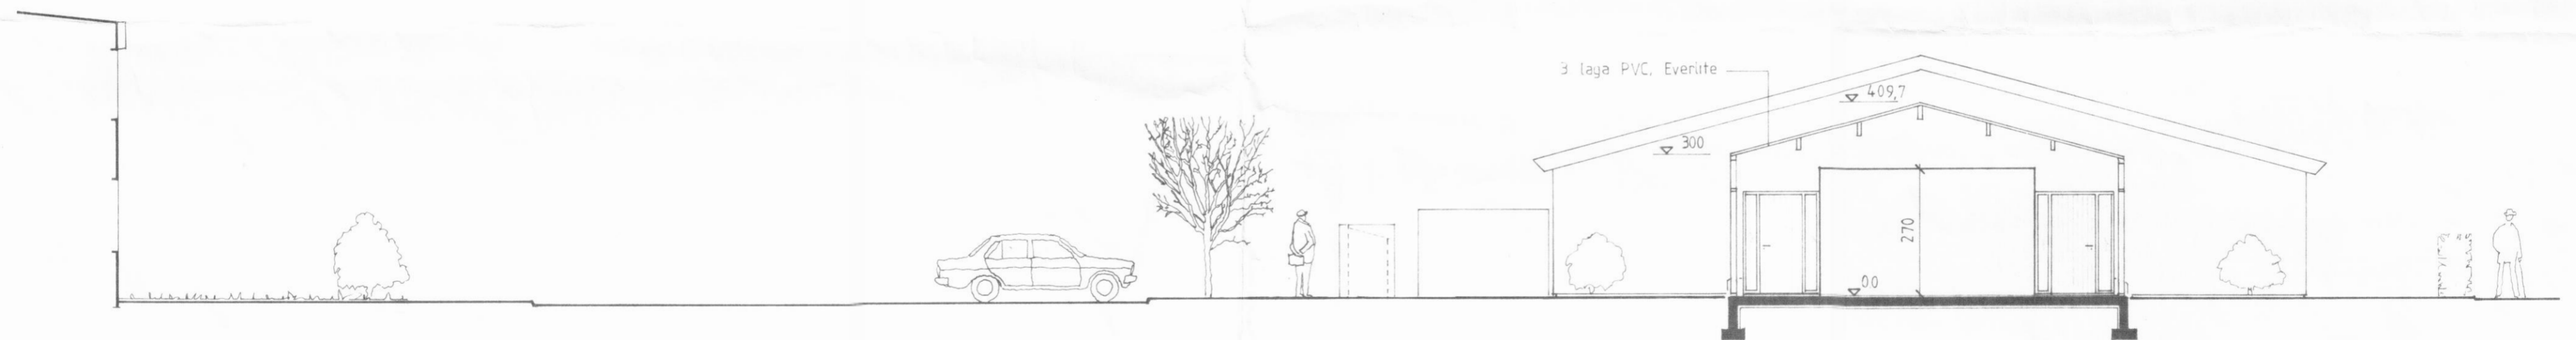

Snið B-B

# ÍBÚÐIR FYRIR ALDRADA

DALVÍK

verk 63 03

teiknað: BR ÁH HS

kvarði: 1:100

efni SNIÐ A-A OG B-B.

dags: 22.11.1991

a:

c:

blaði:

103

**form**

*Arni Arnason*  
*Bjarni Reykjalín*

ÁRNI ÁRNASON húsgagna- og innanhússarkitekt FHÍ  
BJARNI REYKJALÍN arkitekt og byggingatæknifr. FAÍ - FTÍ

ARKITEKTAR HÖNNUDIR

KAUPANGI V MYRARVEG 600 AKUREYRI · SIMI 96-26099