



SNID D-D


SNID C-C

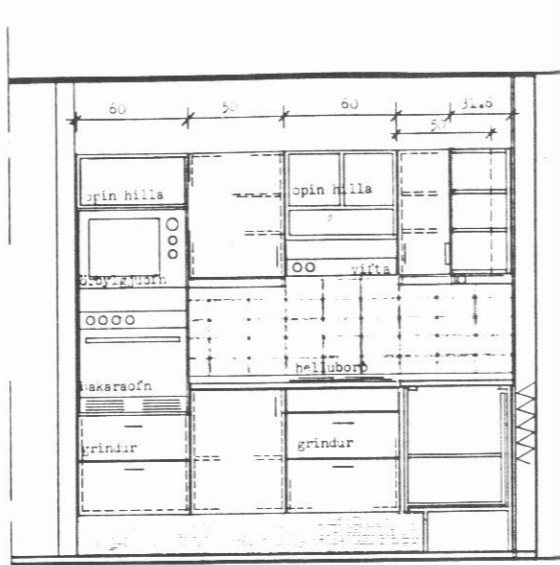


SNID B-B

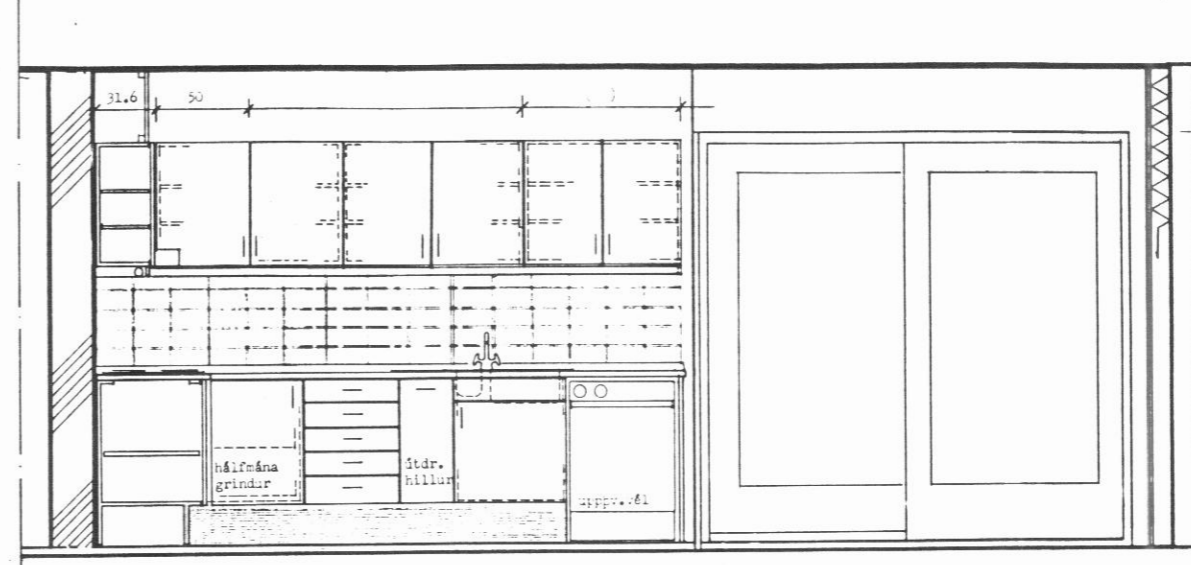

SNID A-A

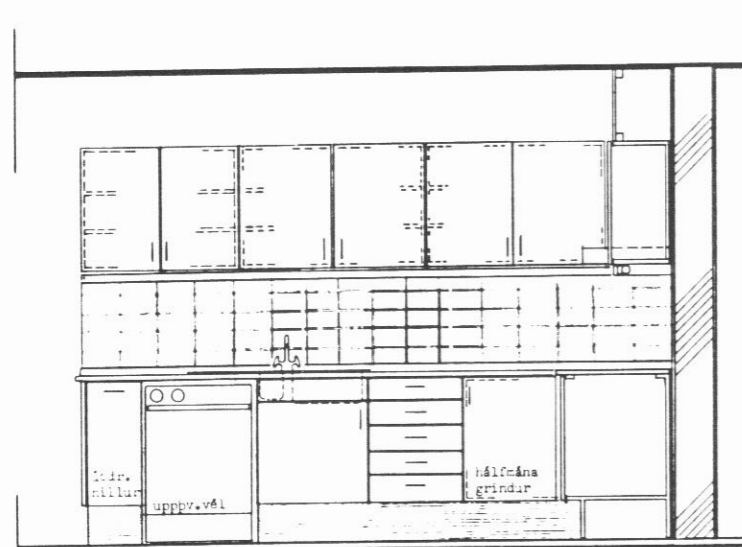


SNID E-E

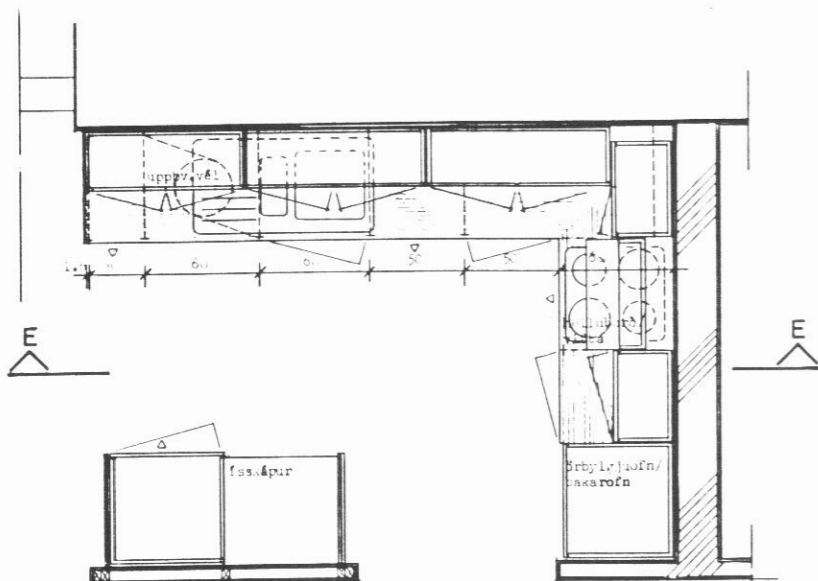

E 2

ÍBÚÐ 01-03
GRUNNMYND

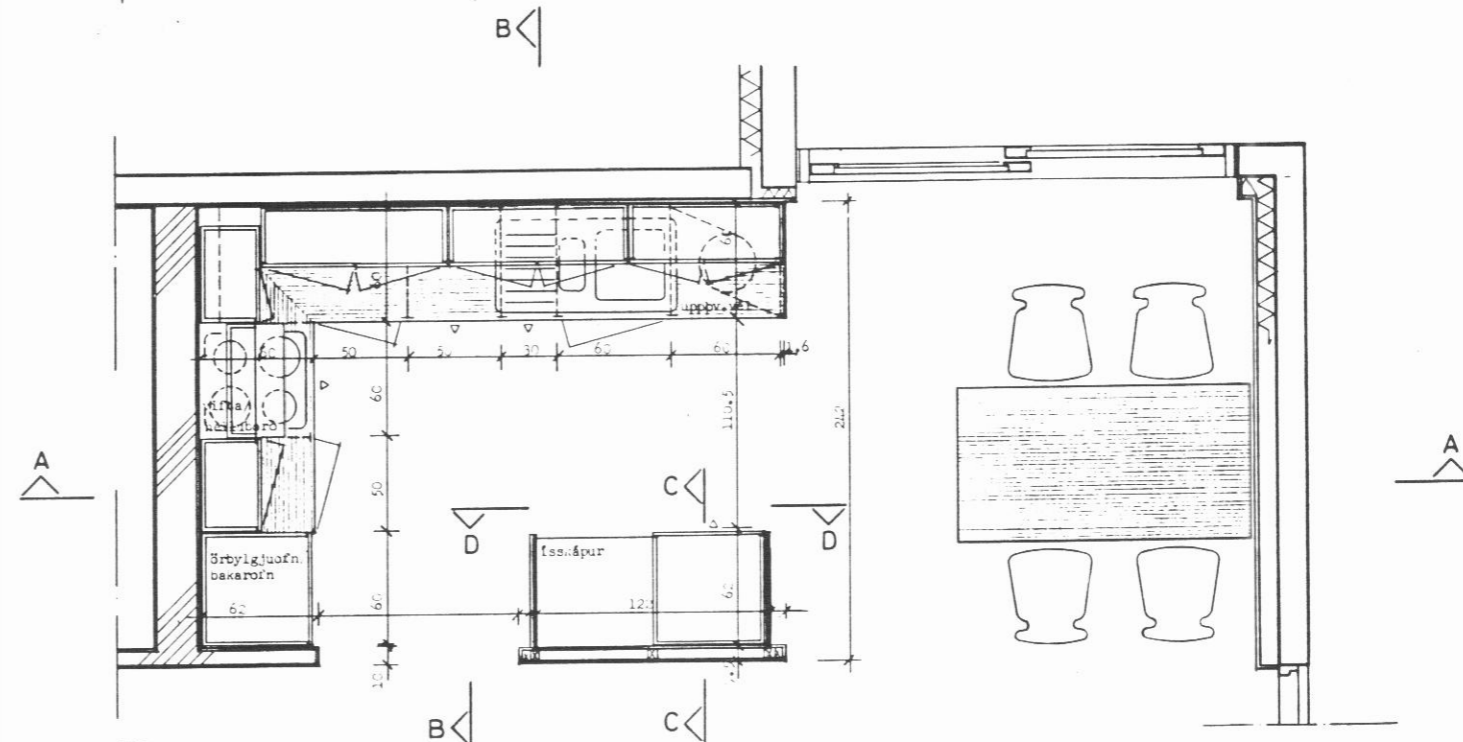

E1
ÍBÚÐ 01-02
GRUNNMYND

FRÁGANGUR BORDPLOTU ER SÝNDUR Á TEIGN 505

ATH
ÖLL MÁL SKAL TAKA Á STADNUM ÁÐUR EN SMÍÐI HEFST

ÍBÚÐIR FYRIR ALDRADA DALVÍK

verk 8303 teiknað BR AH HS kvæði 1:20
skv. ELDHÚS E1 OG E2
daga 07.04.1992 a b c. blað 503

form
ARNTASTAR HÖNDLÖG
ARNA ARISSON hönnu- og innviðastærkt PH
BLAÐI REYKJALIN arkitekt og byggingstæknir FAI FTI
KAUFMANNABÚÐIR 100 AKUREYRI 100 50-3000