




ÚTLIT VESTUR

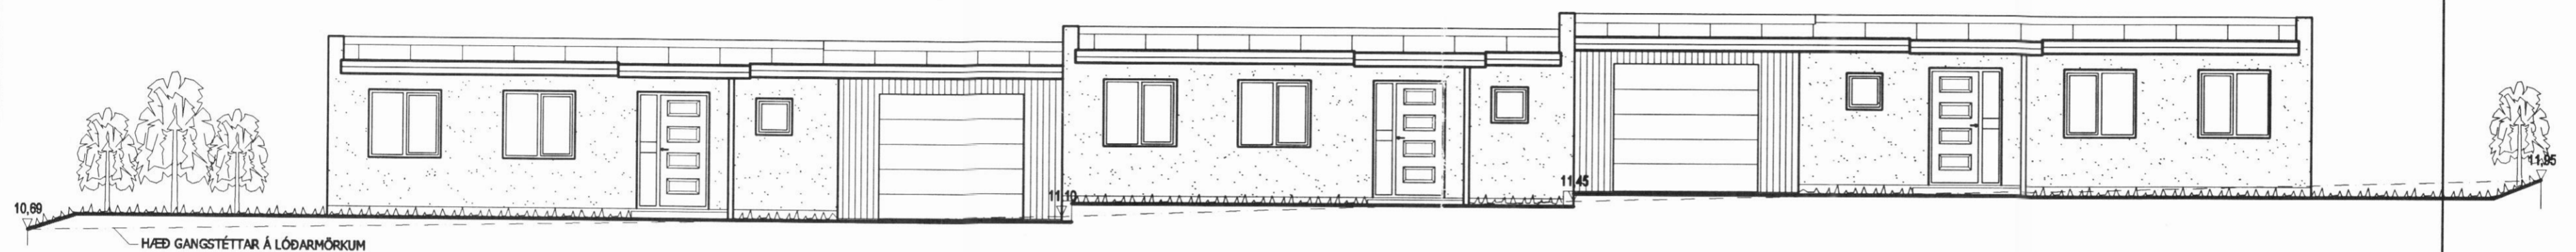


ÚTLIT SUÐUR

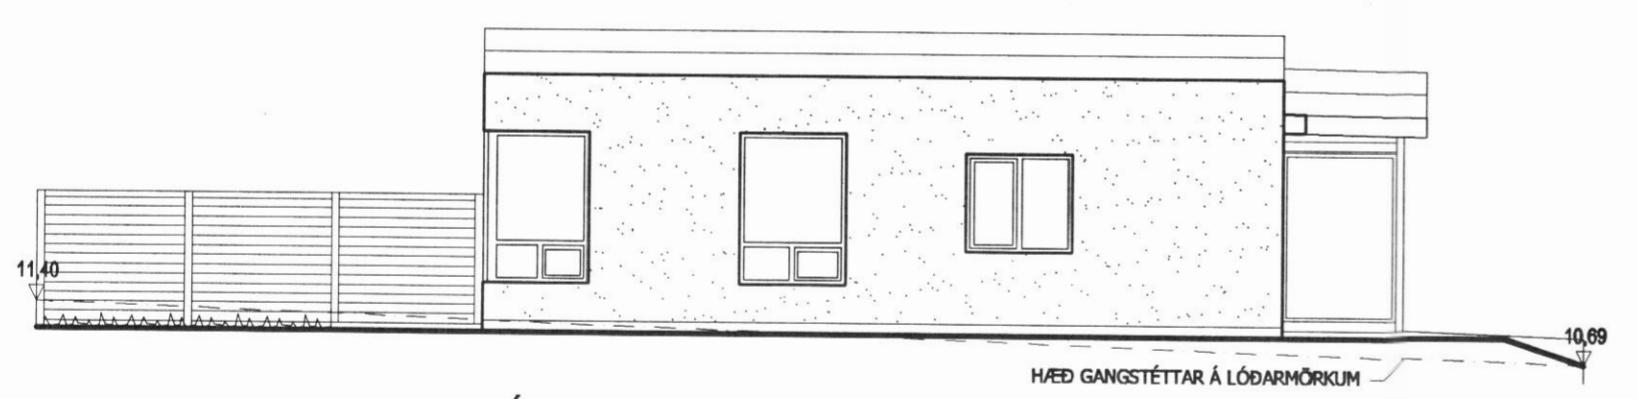


ÚTLIT SUÐUR

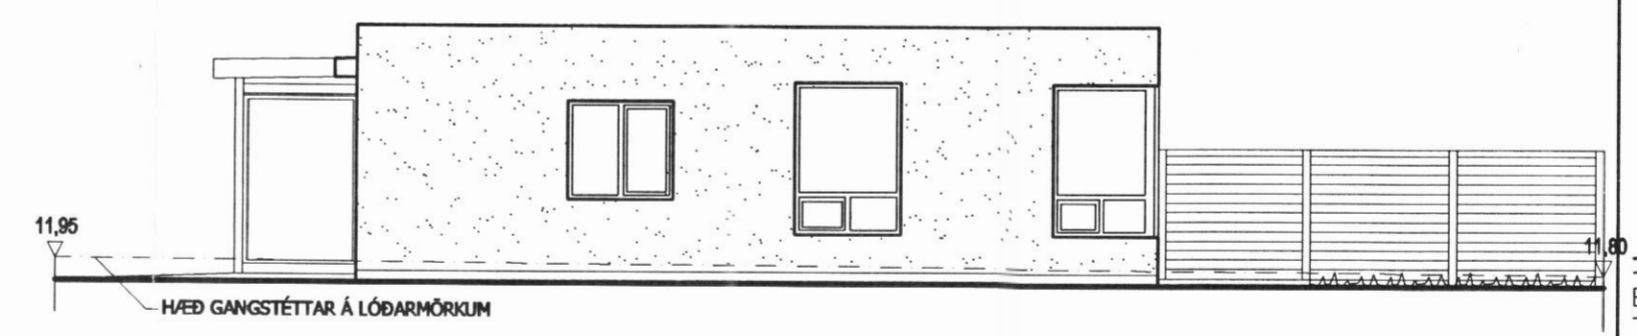

ÚTLIT NORÐUR

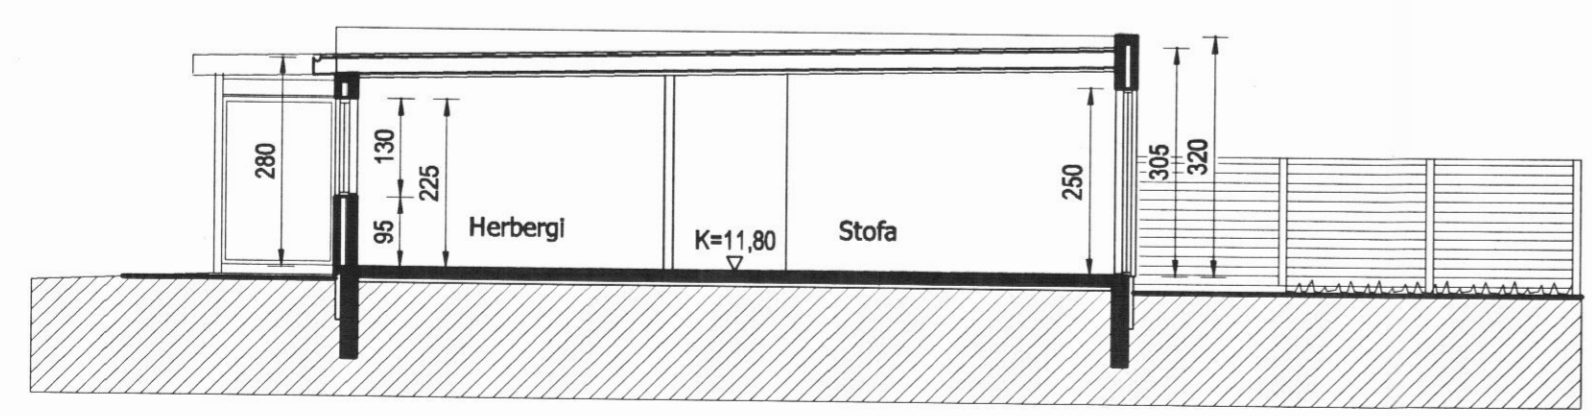

SNID A-A
MKV. 1:100

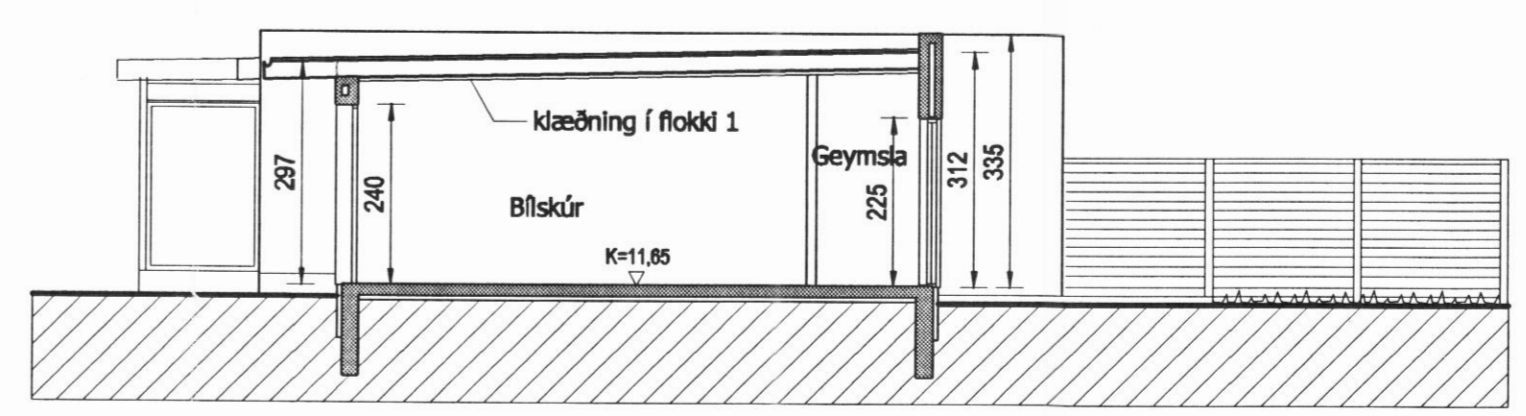

SNID B-B
MKV. 1:100

Br. nr.	Dags.	Af.	Breyting
A	13.10.06	þF	hæðarsetningu húss og byggingaraðferð breytt
B			
C			
D			

Hönnun húss:
ALTEIKNING ehf
ÖLL ALMENN TÆKNINGJÓUSTA
 MÍÐSALIR 7, 201 KÓPAVOGUR, SÍMI 897-4588

Þorsteinn Friðþjófsson, byggingatæknifræðingur
 Kt. 211055-5299 netfang: midsalir@btnet.is

KIRKJUVEGUR 13-15
DALVÍK

Teikningarheiti: ÚTLIT
 SNID

Dags. 18.09.2006. Kvarði 1: 100

Hannað þF Teiknað þF Samþ.

Verknr. 06-814 Teikn.nr. 103 Breyt.nr. A