



SNIÐ E-E M:1:20

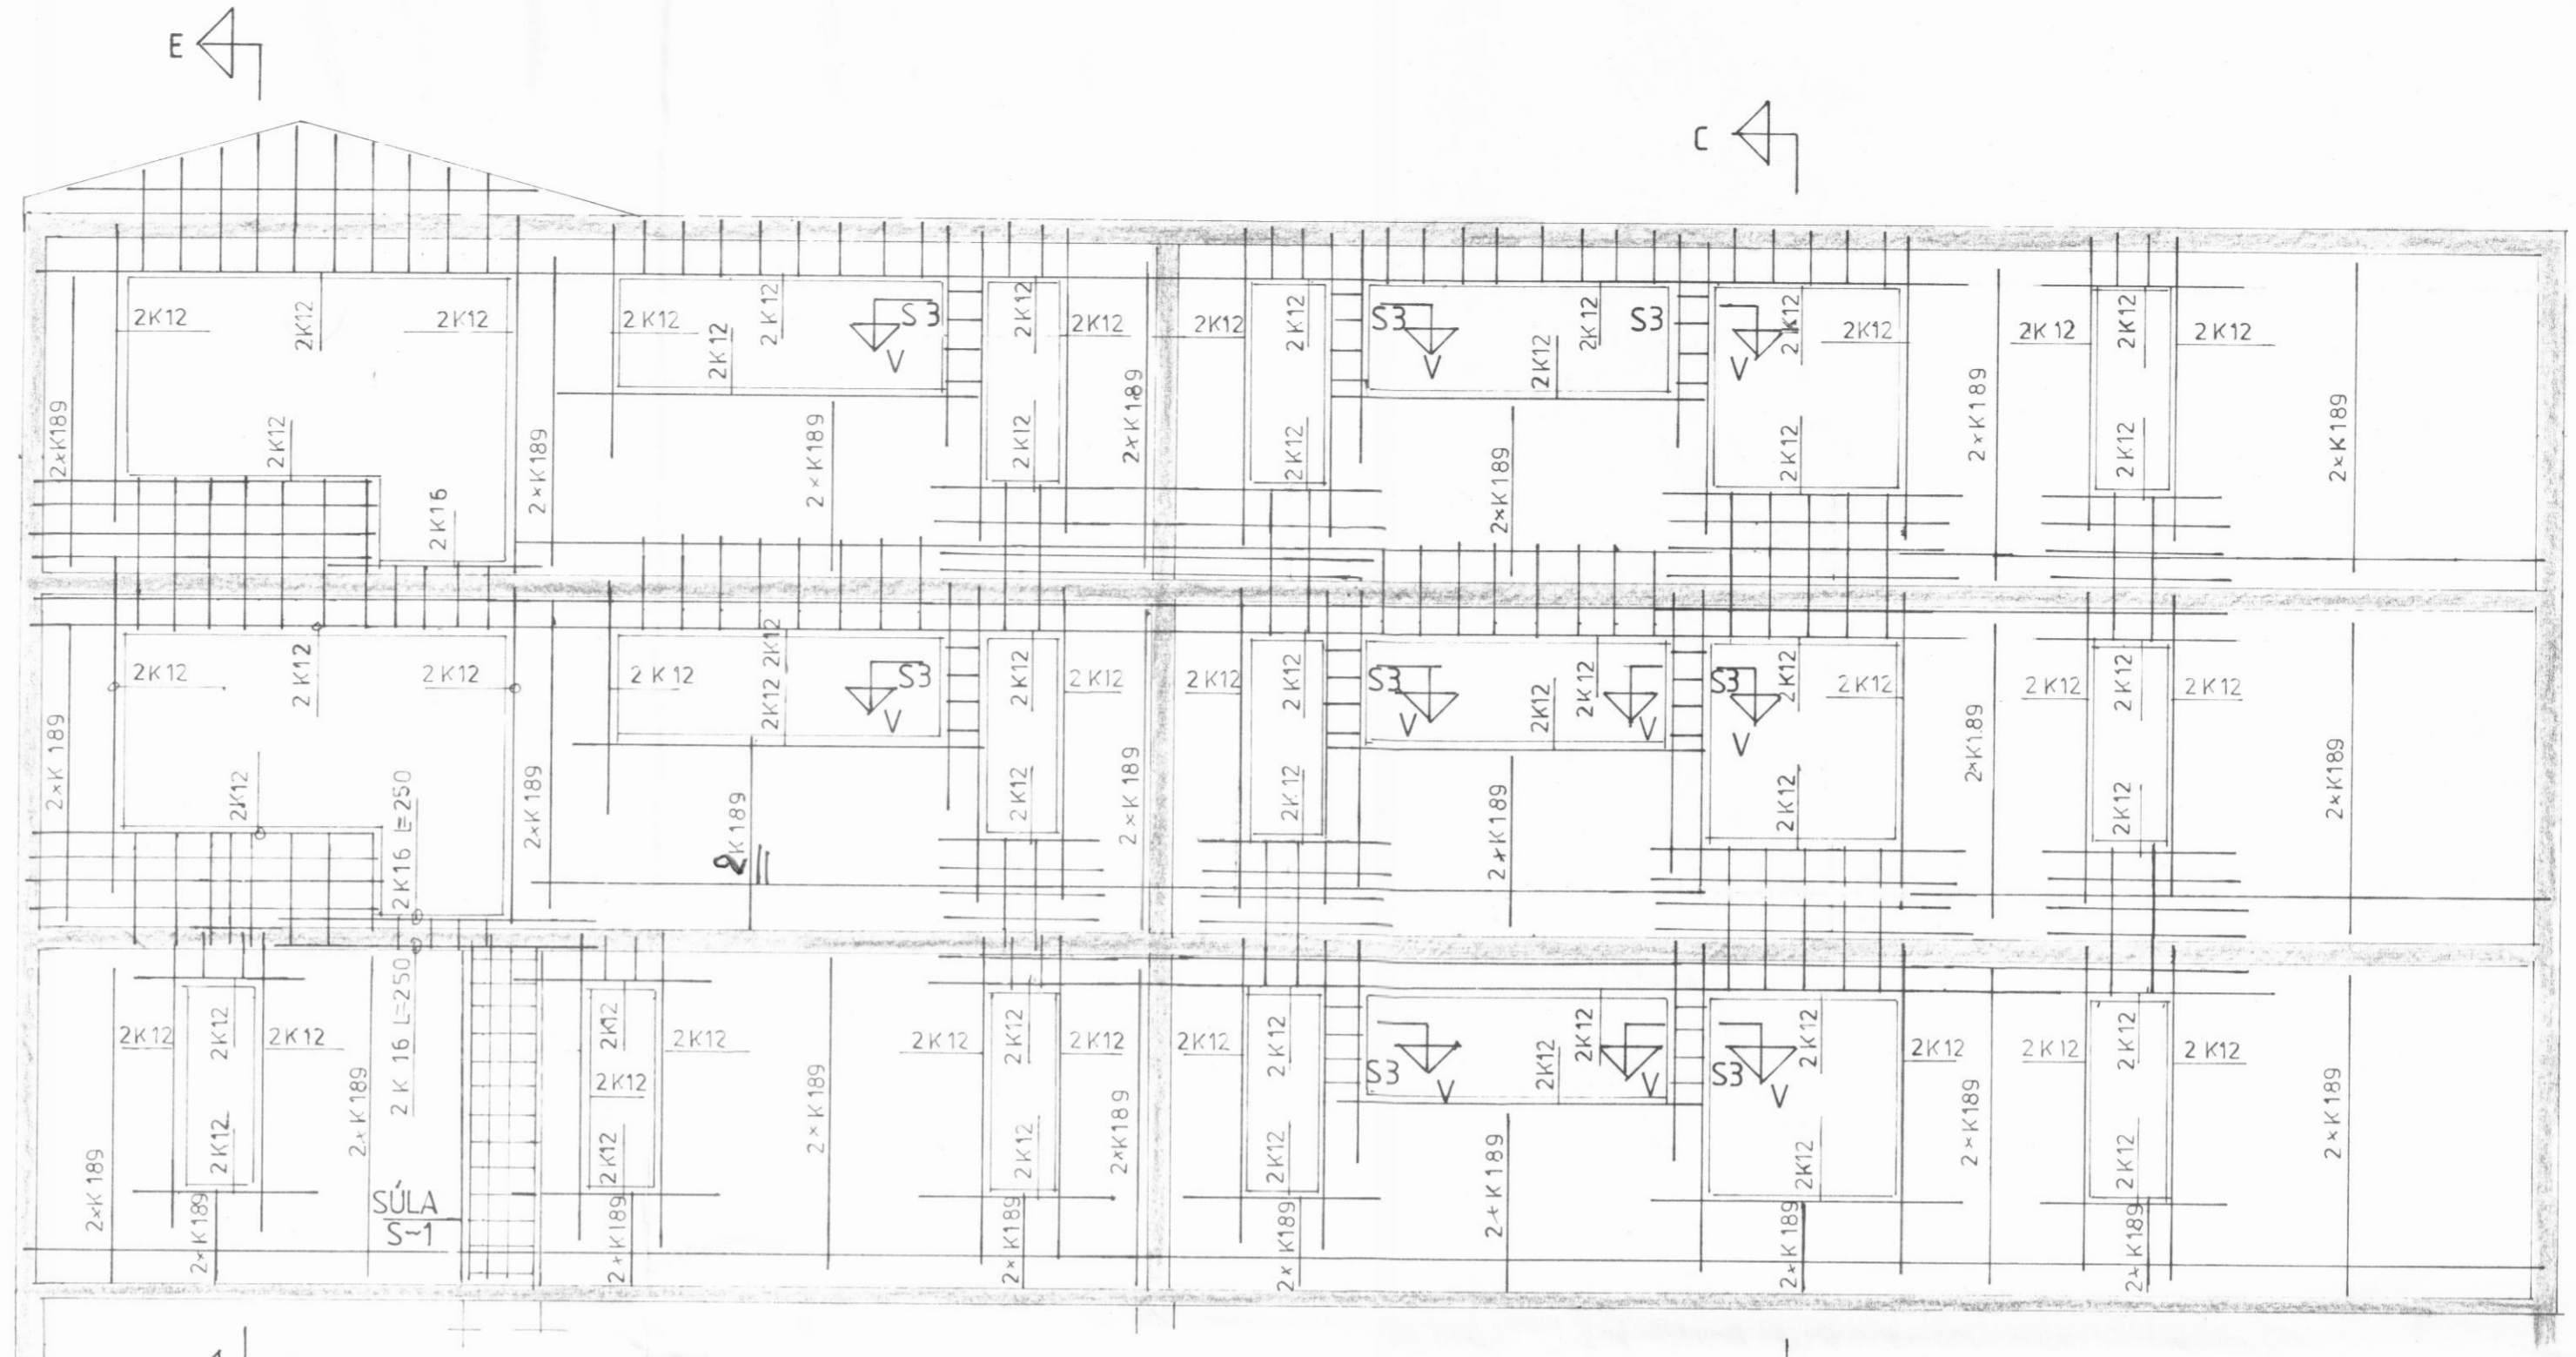

A.T.H. AÐ GLUGGAR Á 1. HÆÐ ERU SÝNDIR EINS OG ÞEIR ERU Á VESTURHLIÐ

SNIÐ C-C SJÁ TEIKN. NR. 107

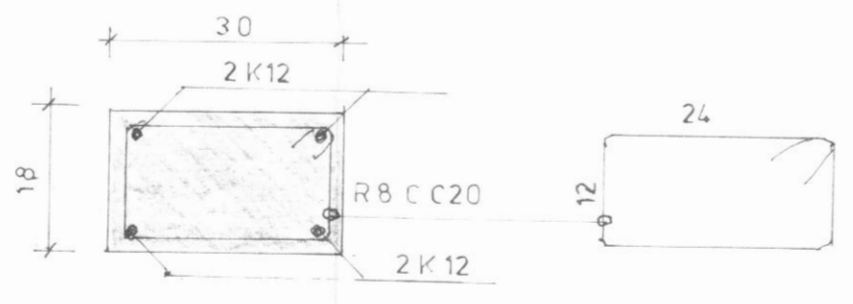

SÚLA S3
SNIÐ V-V M:1:10

VERKHÖNNUN

VERKFRÆÐI- OG TEIKNISTOFA



ÁRMÚLA 21 Reykjavík, sími: 91-

Verk nr. 290 Teiknað: *þveinn*
 Teikn. nr. 108 Hannað: *þveinn*
 Mælikv.: 1:50 1 20 Samþykkt:
 Dags. ÁGÚST 1987 Breytt:
 Verkefni: LOKASTÍGUR 1 DALVÍK

Heiti teikn.: ÚTVEGGUR AUSTURHLIÐ
 VESTURHLIÐ (ER SPEGILMYN)